Arkusz 2

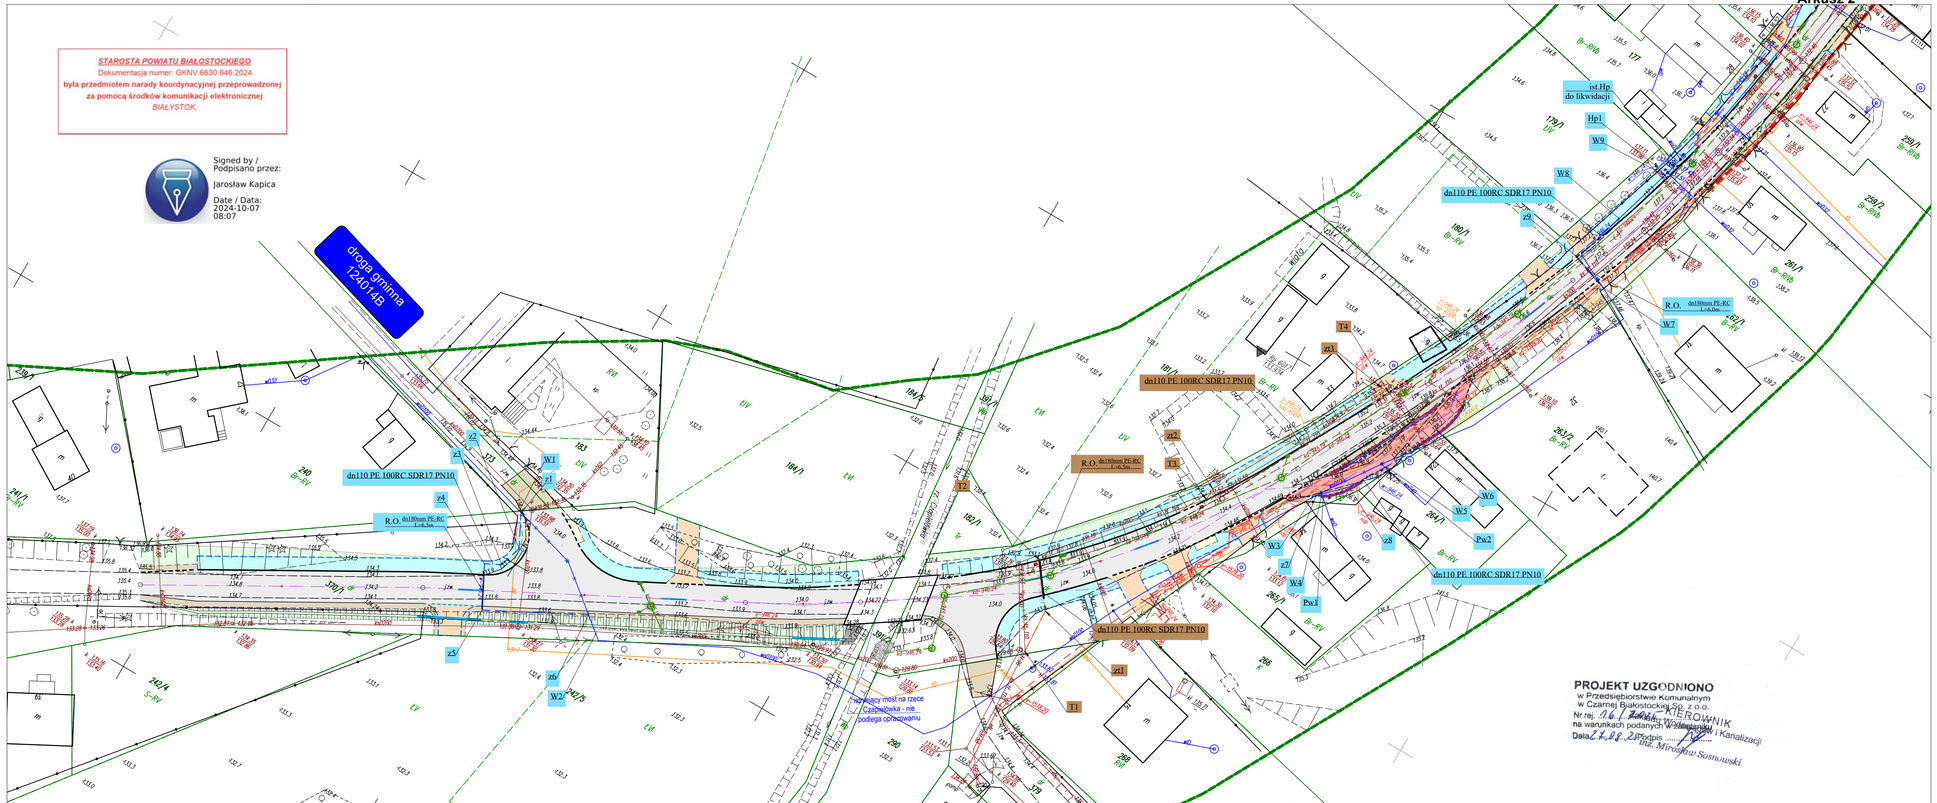

LEGENDA:

- Nawierzchnia z betonu asfaltowego - jezdnia
- Nawierzchnia z kruszywa - pobocza
- Rampy dla pieszych z płytek bet. z fakturą dla niewidomych
- Nawierzchnia z kostki betonowej 8 cm- zjazdy
- Nawierzchnia z kostki betonowej 8 cm (co trzeci rząd w śladzie kół - 10 cm) - zjazdy
- Nawierzchnia z kostki betonowej 6 cm- chodniki
- Skarpy / Zieleńce
- Brukowanie skarp
- Krawężnik betonowy 20x30cm
- Krawężnik betonowy 20x22 cm - obniżony
- Obrzeże betonowe 8x30 cm
- Opornik betonowy 12x25 cm
- Krawężnik betonowy 15x30cm
- Krawędź pobocza
- Ogrodzenia do rozbiórki
- Drzewa do wycinki (isciaste i glaste)
- Mur oporowy z pustaków (wraz z lokalizacją wypuszczenia drenażu)
- Barierka ochronna szczeblinkowa U-11a
- Kierunki spływu wód opadowych na nawierzchni
- Przepust
- Rura osłonowa
- Projektowane podziały ZRID

Projektowane sieci uzbrojenia terenu wg odr. opracowania:

- Sieć kanalizacji deszczowej wraz z przykanalikami
- Kablowa sieć telekomunikacyjna
- Napowietrzna sieć telekomunikacyjna
- Napowietrzna sieć elektroenergetyczna eN
- Oprawa oświetleniowa
- Kablowa sieć elektroenergetyczna eN
- Sieć elektroenergetyczna kablowa eS

Projektowane sieci uzbrojenia terenu:

- Wodociąg
- Kanalizacja sanitarna

Do rozbiórki:

- Sieć elektroenergetyczna
- Sieć elektroenergetyczna kablowa
- Napowietrzna sieć elektroenergetyczna
- Napowietrzna sieć elektroenergetyczna
- Sieć elektroenergetyczna kablowa
- Sieć telekomunikacyjna
- Napowietrzna sieć telekomunikacyjna
- Sieć telekomunikacyjna
- Wodociąg
- Wodociąg (ZUD 946.24,ZUD 945.19)
- Kanalizacja deszczowa
- Kanalizacja deszczowa (ZUD 946.24, ZUD 945.19)
- Kanalizacja sanitarna
- Kanalizacja sanitarna (ZUD 946.24)

RYS. NR 1.1 PROJEKT ZAGOSPODAROWANIA TERENU
Arkusz 1
Skala 1:500

DROGOWIEC Jakubecki, Milewski, Sietkjło sp. k.
ul. Gen. Bohdana Oriica-Dreszera 5 lok. 29, 15-797 Białystok
796 344 476, e-mail: biuro@drogowiec.pl
tel. 85 6600200 NIP: 9662303385 REGON: 362887758

INWESTOR:	Powiatowy Zarząd Dróg w Białymstoku Zaścianki ul. Szosa Baranowicka 37 15-022 Białystok
NAZWA OBIEKTU:	Przebudowa z rozbudową drogi powiatowej nr 14238 w m. Wólka Ratowiecka (Gm. Czarna Białostocka) - aktualizacja- BRANŻA SANITARNA
STADIUM:	PROJEKT WYKONAWCZY - BRANŻA SANITARNA - WODOCIĄG I KANALIZACJA SANITARNA TŁOCZNA
Numer rys.:	1.1
NAZWA RYS.:	PROJEKT ZAGOSPODAROWANIA TERENU - ARKUSZ 1
Skala:	1:500
ZESPÓŁ AUTORSKI: Branża/Projektant	Data: 12.2024
SANITARNA mgr inż. Izabela Kozłowska PDL/0140/POOS/13 PDL/IS/0018/14	Podpis:
SANITARNA mgr inż. Beata Kalinowska PDL/0068/POOS/13 PDL/IS/0178/13	Podpis: