# ELKA woj. kieleckie

642500

LEGENDA:

– TRANZYT WG. PROJEKTU"NIDA 2000" ETAP II STYCZEŃ 2004R

– PROJEKTOWANY WODOCIĄG

–OBSZAR PODWYŻSZONEGO CIŚNIENIA

S1 – STUDZIENKA ODWODNIENIOWA

– ODPOWIETRZENIE

| | | | | | |
|---|---|---|---|---|---|
| Nazwa rysunku: Plan zagospodarowania terenu ark. nr 163.243.021 | | | | | Nr rysunku: 9 |
| Obiekt: Projekt sieci wodociągowej dla sołectw Nagórzanki, Zysławice, Wojsławice, Dalechowice,Krzyszkowice, Chruszczyna Mała, Chruszczyna Wielka, Łękawa, Wielgus, Sieradzice, Góry Sieradzkie, Boronice, Pasmiechy gm. Kazimierza Wielka: | | | | | Skala: 1:1000 |
| | | | | | Stadium: PB/PW |
| Projektował: | Specjalność: | Nr upr.: | Podpis: | Data: 12.2007r. | |
| Asystent projektanta: | | | | | |
| Sprawdził: | | | | 12.2007r. | |

*Obiekt : w . CHRUSZCZYNA WIELKA .*
*Gmina : Kazimierza wielka .*
*Powiat : kazimierzowski .*
*Wojew : świętokrzyskie .*

***MAPA DO CELÓW PROJEKTOWYCH .***
***skala 1 :1000 .***
***Granice działek przyjęto z ewidencji gruntów .***

***Mapa : 163 . 243 . 021 .*** *Zakres : D-4,5,6,7,8 E-4,5,6,7,8 .*

*Rozpoczęto :28.11.2006 .*
*Zakończono :22.11.2007 .*

STAROSTA POWIATU KAZIMIERSKIEGO
Powiatowy Ośrodek Dokumentacji Geodezyjnej i Kartograficznej w Kazimierzy Wielkiej
W obszarze zamierzenia linią czerwoną zaklonano zakres treści mapy zasadniczej. Dokumenty z pomiaru uzupełniającego przyjęto do zasobu powiatowego w dniu 11 GRU. 2007
i zaewidencjonowano pod nr 3235-117/2007
Niniejsza mapa może służyć do celów projektowych. Projektowany obiekt budowlany wymagający pozwolenia na budowę podlegają wytyczeniu i inwentaryzacji powykonawczej przez odrębnie uprawnionych do wykonywania prac geodezyjnych
Kazimierza Wielka 10.12.2007 podpis

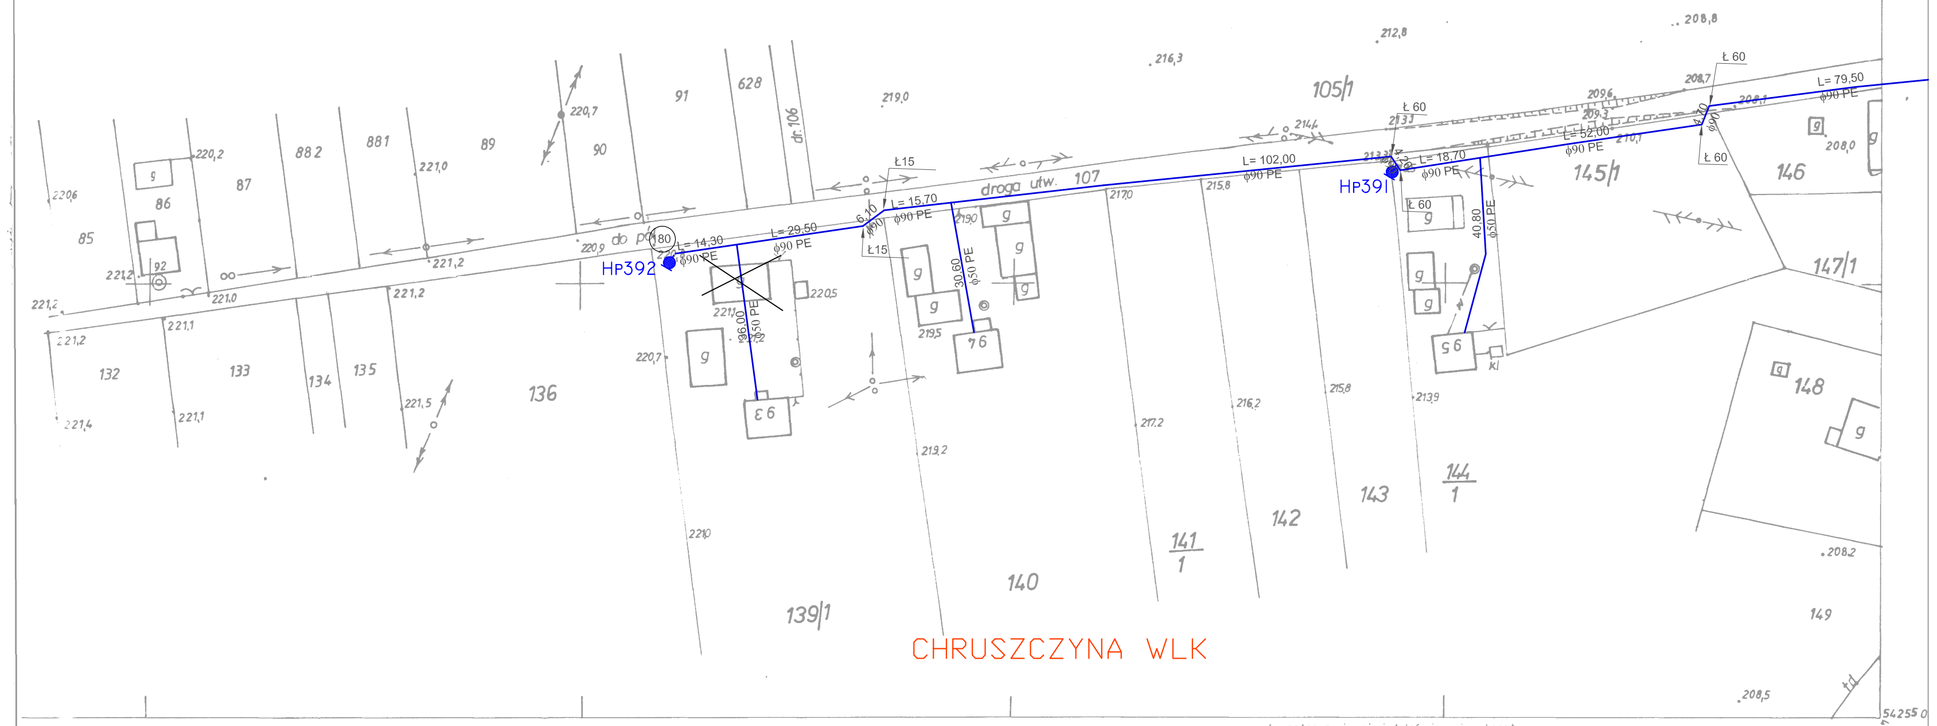





Inwentaryzacja sieci telefonicznej wykonał w czerwcu 1997 r. T. Pecak 7981 L. dz. ewid. 276/37

LEGENDA:

– TRANZYT WG. PROJEKTU"NIDA 2000" ETAP II STYCZEŃ 2004R

– PROJEKTOWANY WODOCIĄG