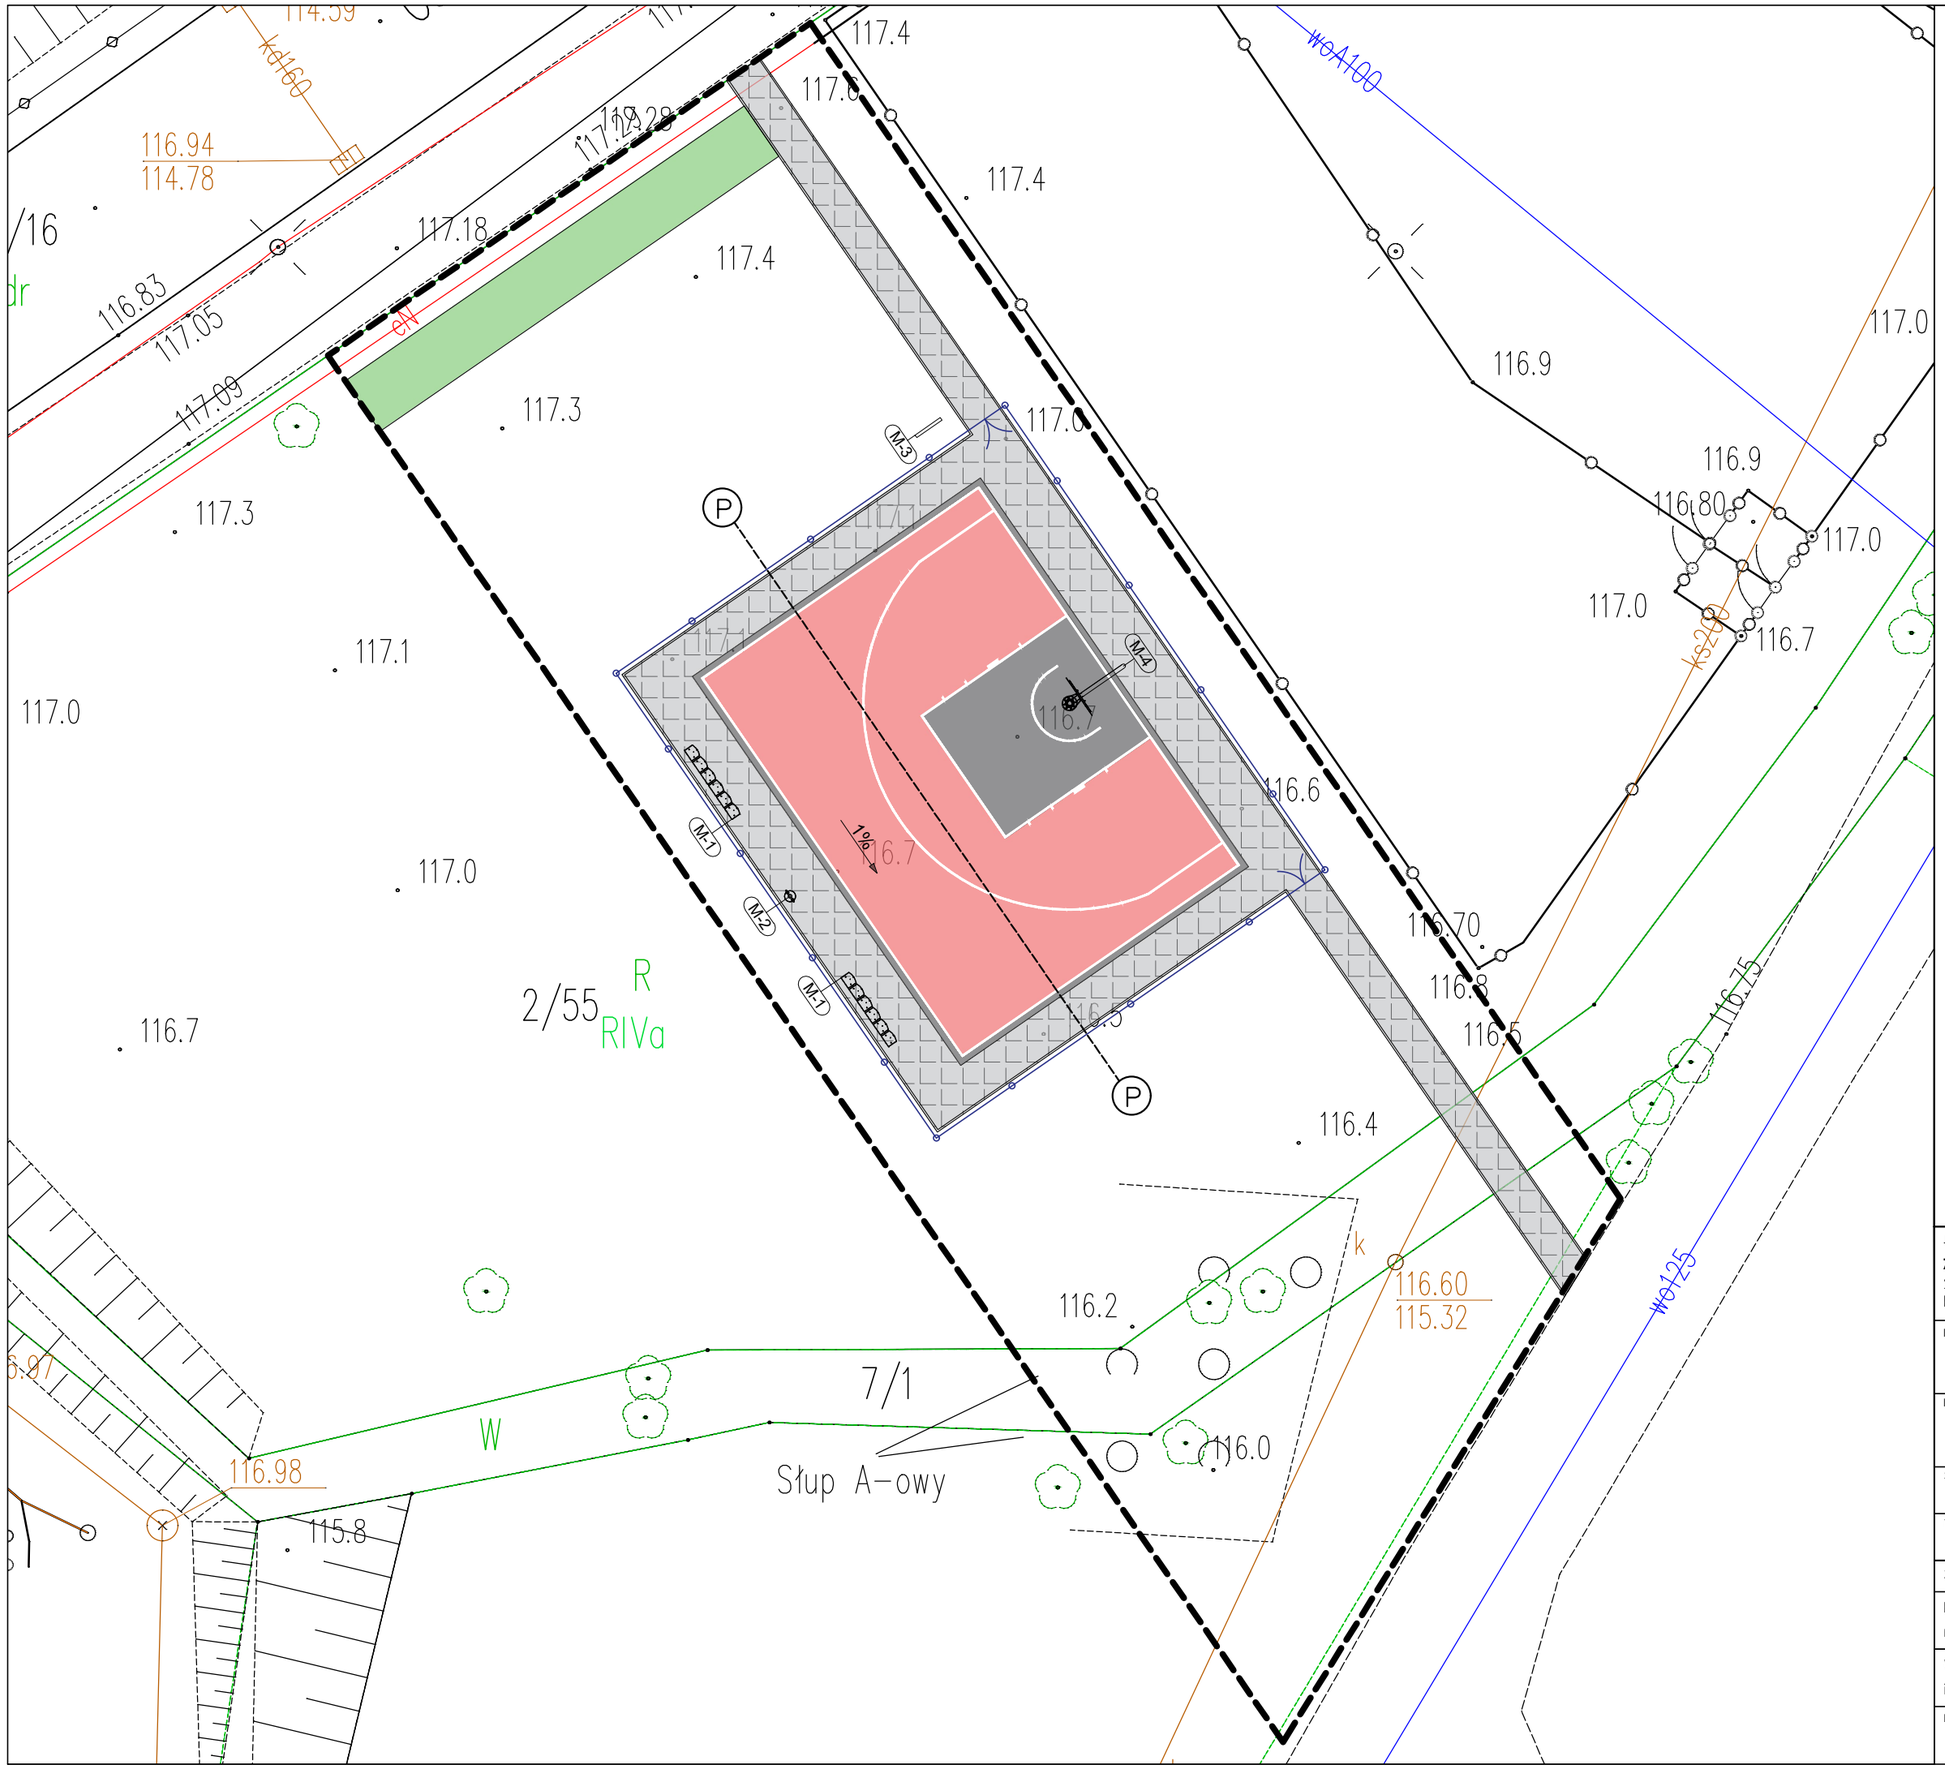

OZNACZENIA:
PROJEKT ZAGOSPODAROWANIA TERENU

- ZAKRES OPRACOWANIA
- M-1 PROJEKTOWANE ELEMENTY WYPOSAŻENIA: MAŁA ARCHITEKTURA
- SYSTEMOWE OGRODZENIE DO BOISK ZEWNĘTRZNYCH H=6,00 M; RAL 7016
- FURTKA 1,2x2,0 M; RAL 7016
- PAS ZIELENI IZOLACYJNEJ ZGODNIE Z MPZP
- NAWIERZCHNIA BOISKA POLIURETANOWA PRZEPUSZCZALNA DLA WODY
- NAWIERZCHNIA UTWARDZONA Z KOSTKI BETONOWEJ W OBRZEŻU BETONOWYM
- P PRZEKRÓJ PRZEZ NAWIERZCHNIE

SPIS ELEMENTÓW WYPOSAŻENIA:

M-1. SIEDZISKO STADIONOWE Z OPARCIEM - 12 SZT.

M-2. KOSZ NA ŚMIECI - 1 SZT.

M-3. TABLICA REGULAMINOWA - 1 SZT.

M-4. STOJAK JEDNOSŁUPOWY WRAZ Z TABLICĄ I KOSZEM DO KOSZYKÓWKI - 1 SZT.

Jednostka projektowa:

ZIELONE KRESKI SP. Z O.O.
20-710 Lublin, ul. Abelarda 5
kontakt.zielonekreski@gmail.com

Inwestycja:

BOISKO DO KOSZYKÓWKI 3X3 MIĘDZY UL. KAWIARY A UL. OSINIEC

Inwestor:	Adres inwestycji:
Miasto Gniezno ul. Lecha 6, 62-200 Gniezno	dz. nr 2/55, fr. dz. 7/1 i 2/57 obręb 0001 Gniezno

Stadium:

PROJEKT TECHNICZNY

Tytuł rysunku:

PLAN ZAGOSPODAROWANIA - POMOCNICZY

Zespół projektowy:	nr upr.	Podpis:
Projektant [br. architekt.] mgr inż. arch. Patrycja Zielińska	200/POOKK/IV/2016	
Współpraca [arch. kraj.] inż. arch. kraj. Magdalena Sztuk		
Data: czerwiec 2025	Skala: 1:200	Nr rysunku: 3_1