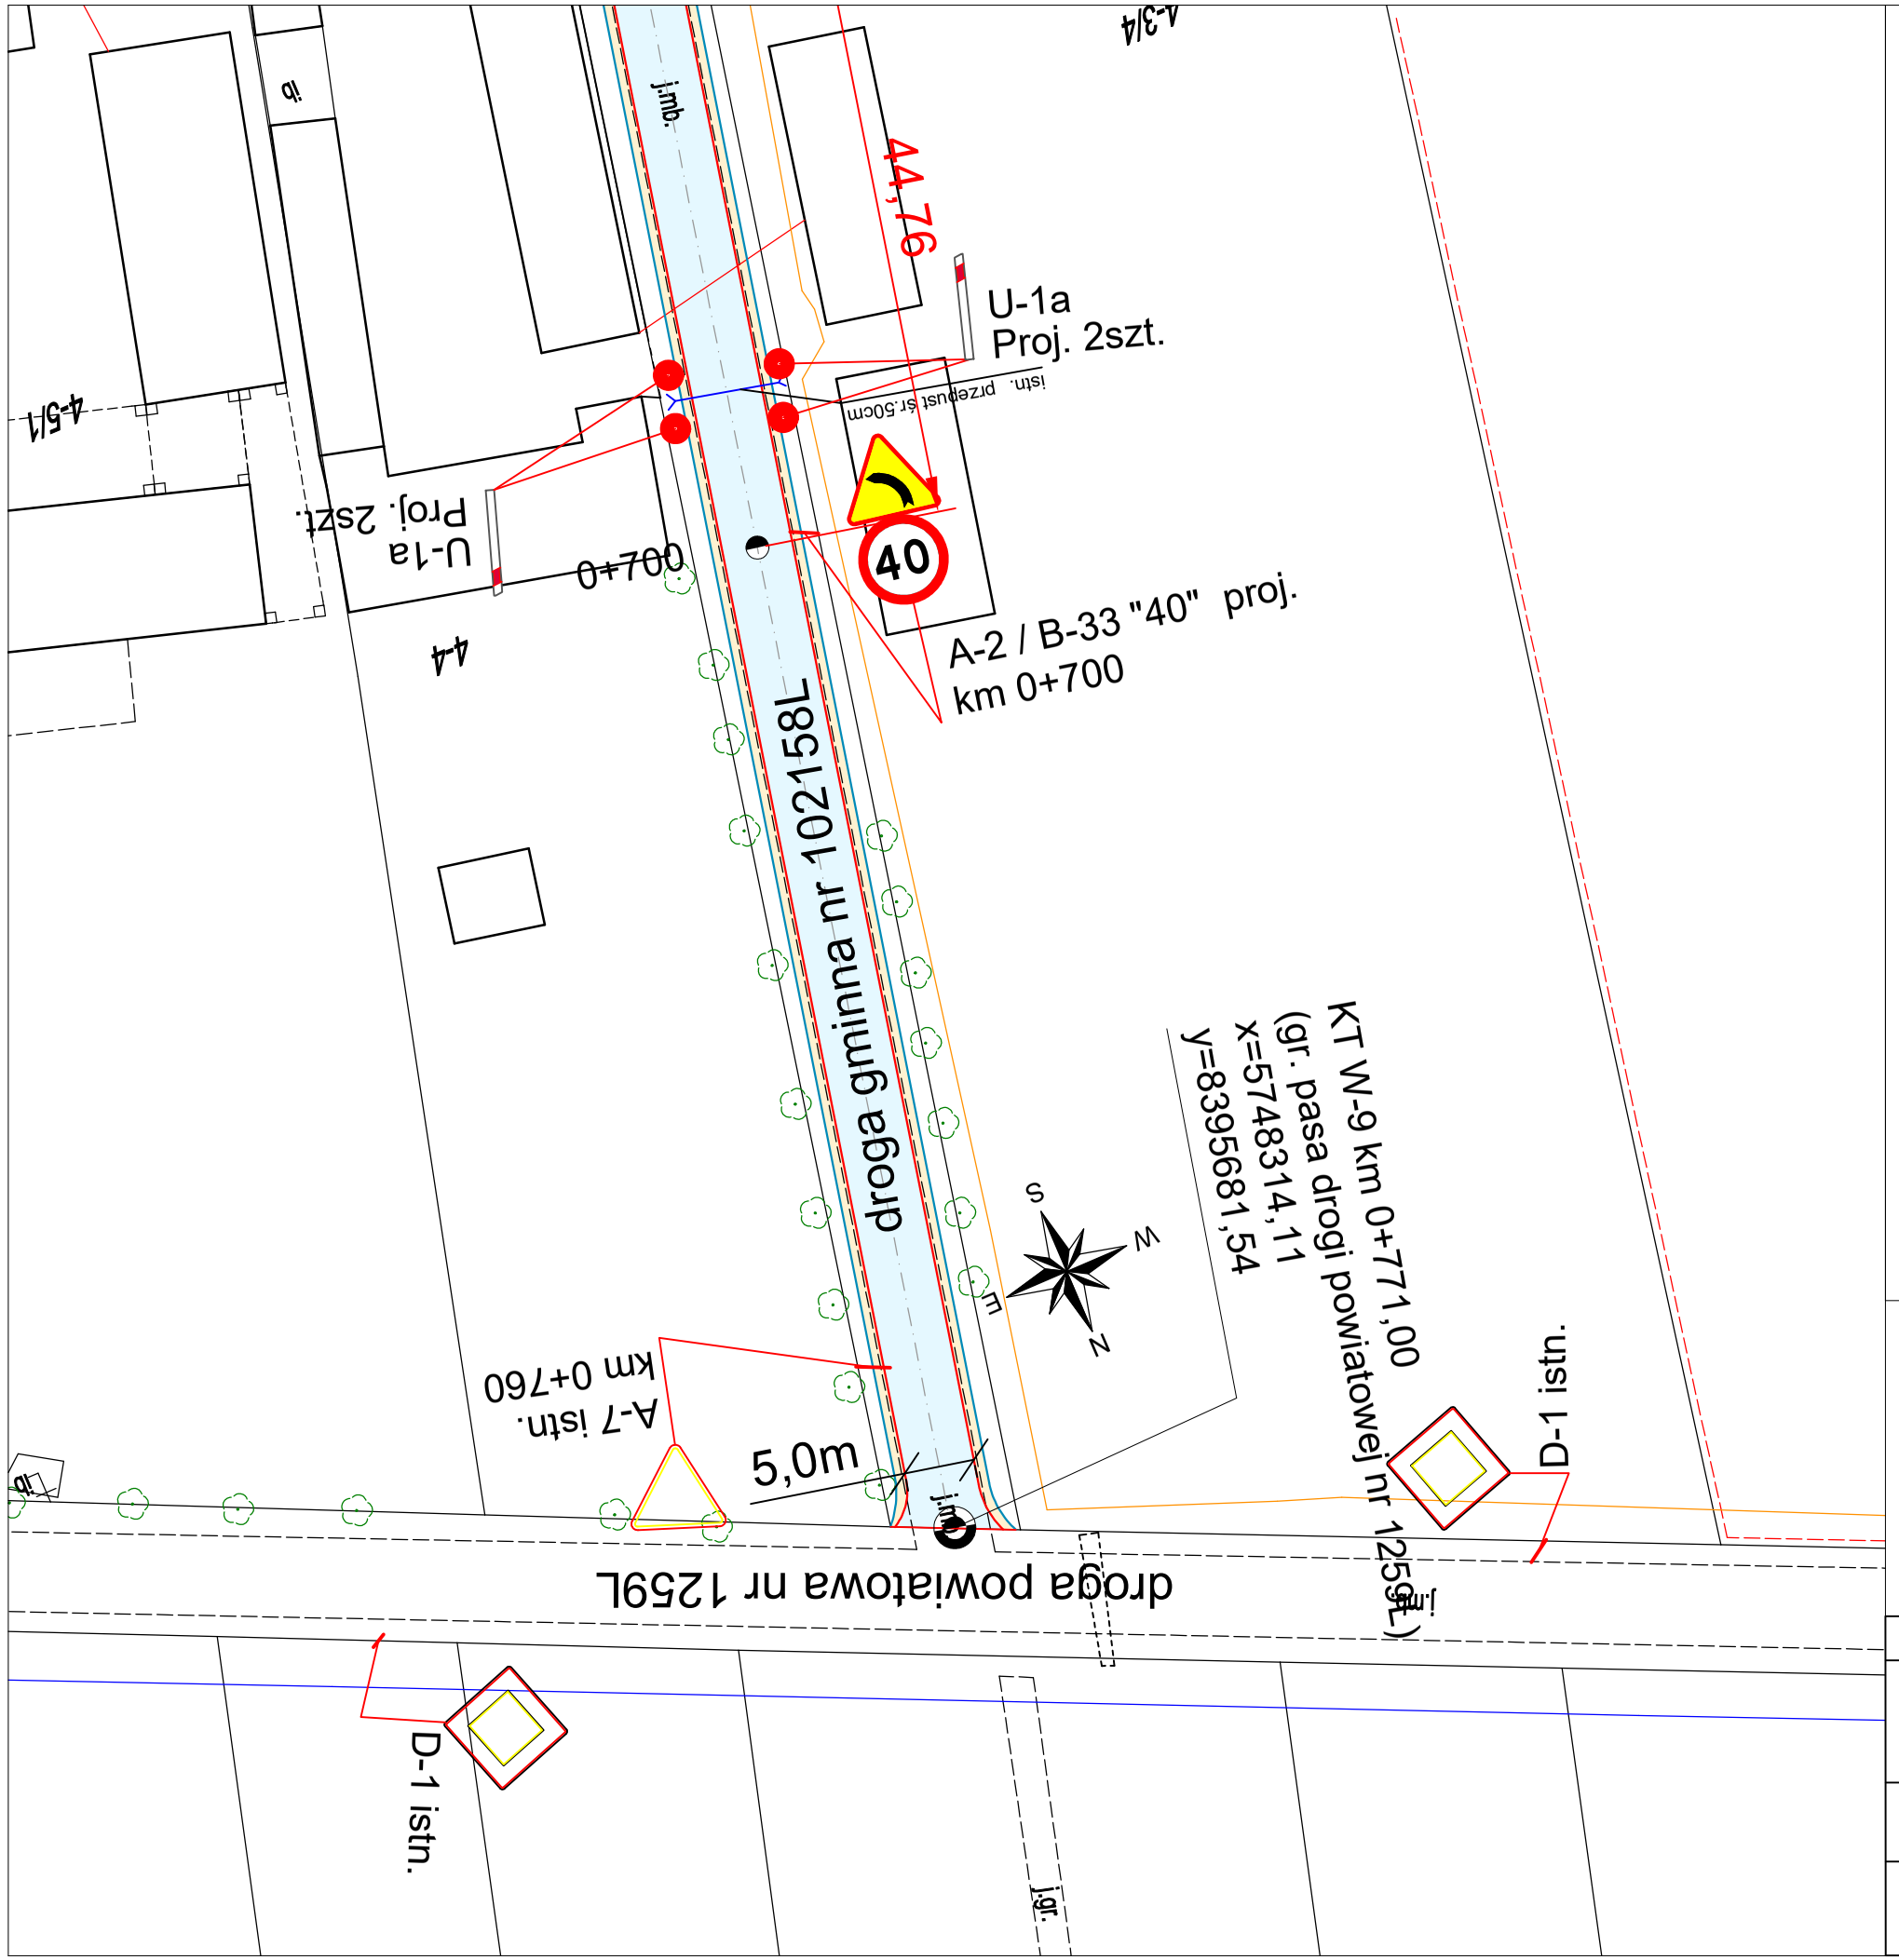

LEGENDA:

L. p.	OZNACZENIE	ELEMENT – PRZEZNACZENIE
1		proj. nawierzchnia drogi z miesz. min.–bit.
2		proj. nawierzchnia pobocza gruntowego, wzmocnionego
3		krawędź jezdni
4		krawędź pobocza
5	A-7 istn. km 0+018	oznakowanie pionowe istn.
6	40 B-33 "40" proj. km 0+425	oznakowanie pionowe proj.

Niniejsze opracowanie sporządzono w oparciu
o państwowe zasoby geodezyjne i kartograficzne

Nr GN.I.6642.452.2025_UlanMajorat

.....

Zarządca Drogi	Gmina Ulan - Majorat Ulan - Majorat 57, 21-307 Ulan - Majorat		
Nazwa opracowania	Przebudowa dróg gminnych w m. Kępki dr. gminnej nr 102158L od km 0+000 do km 0+771 oraz dr. gminnej nr 102157L od km 1+236 do km 1+439 o łącznej długości 974mb		
Temat rysunku	PLAN ZAGOSPODAROWANIA TERENU SKALA 1 : 500		
Projektant	Jan Żerebiec 21-300 Radzyń Podl. ul.Powstańców Styczniowych 17 upr. bud. nr LUB/0008/OHOD/04	Data opracowania: lipiec 2025r.	Rys. nr S - 2