INSTALACJA WOD-KAN
RZUT PARTERU - SKALA 1:100

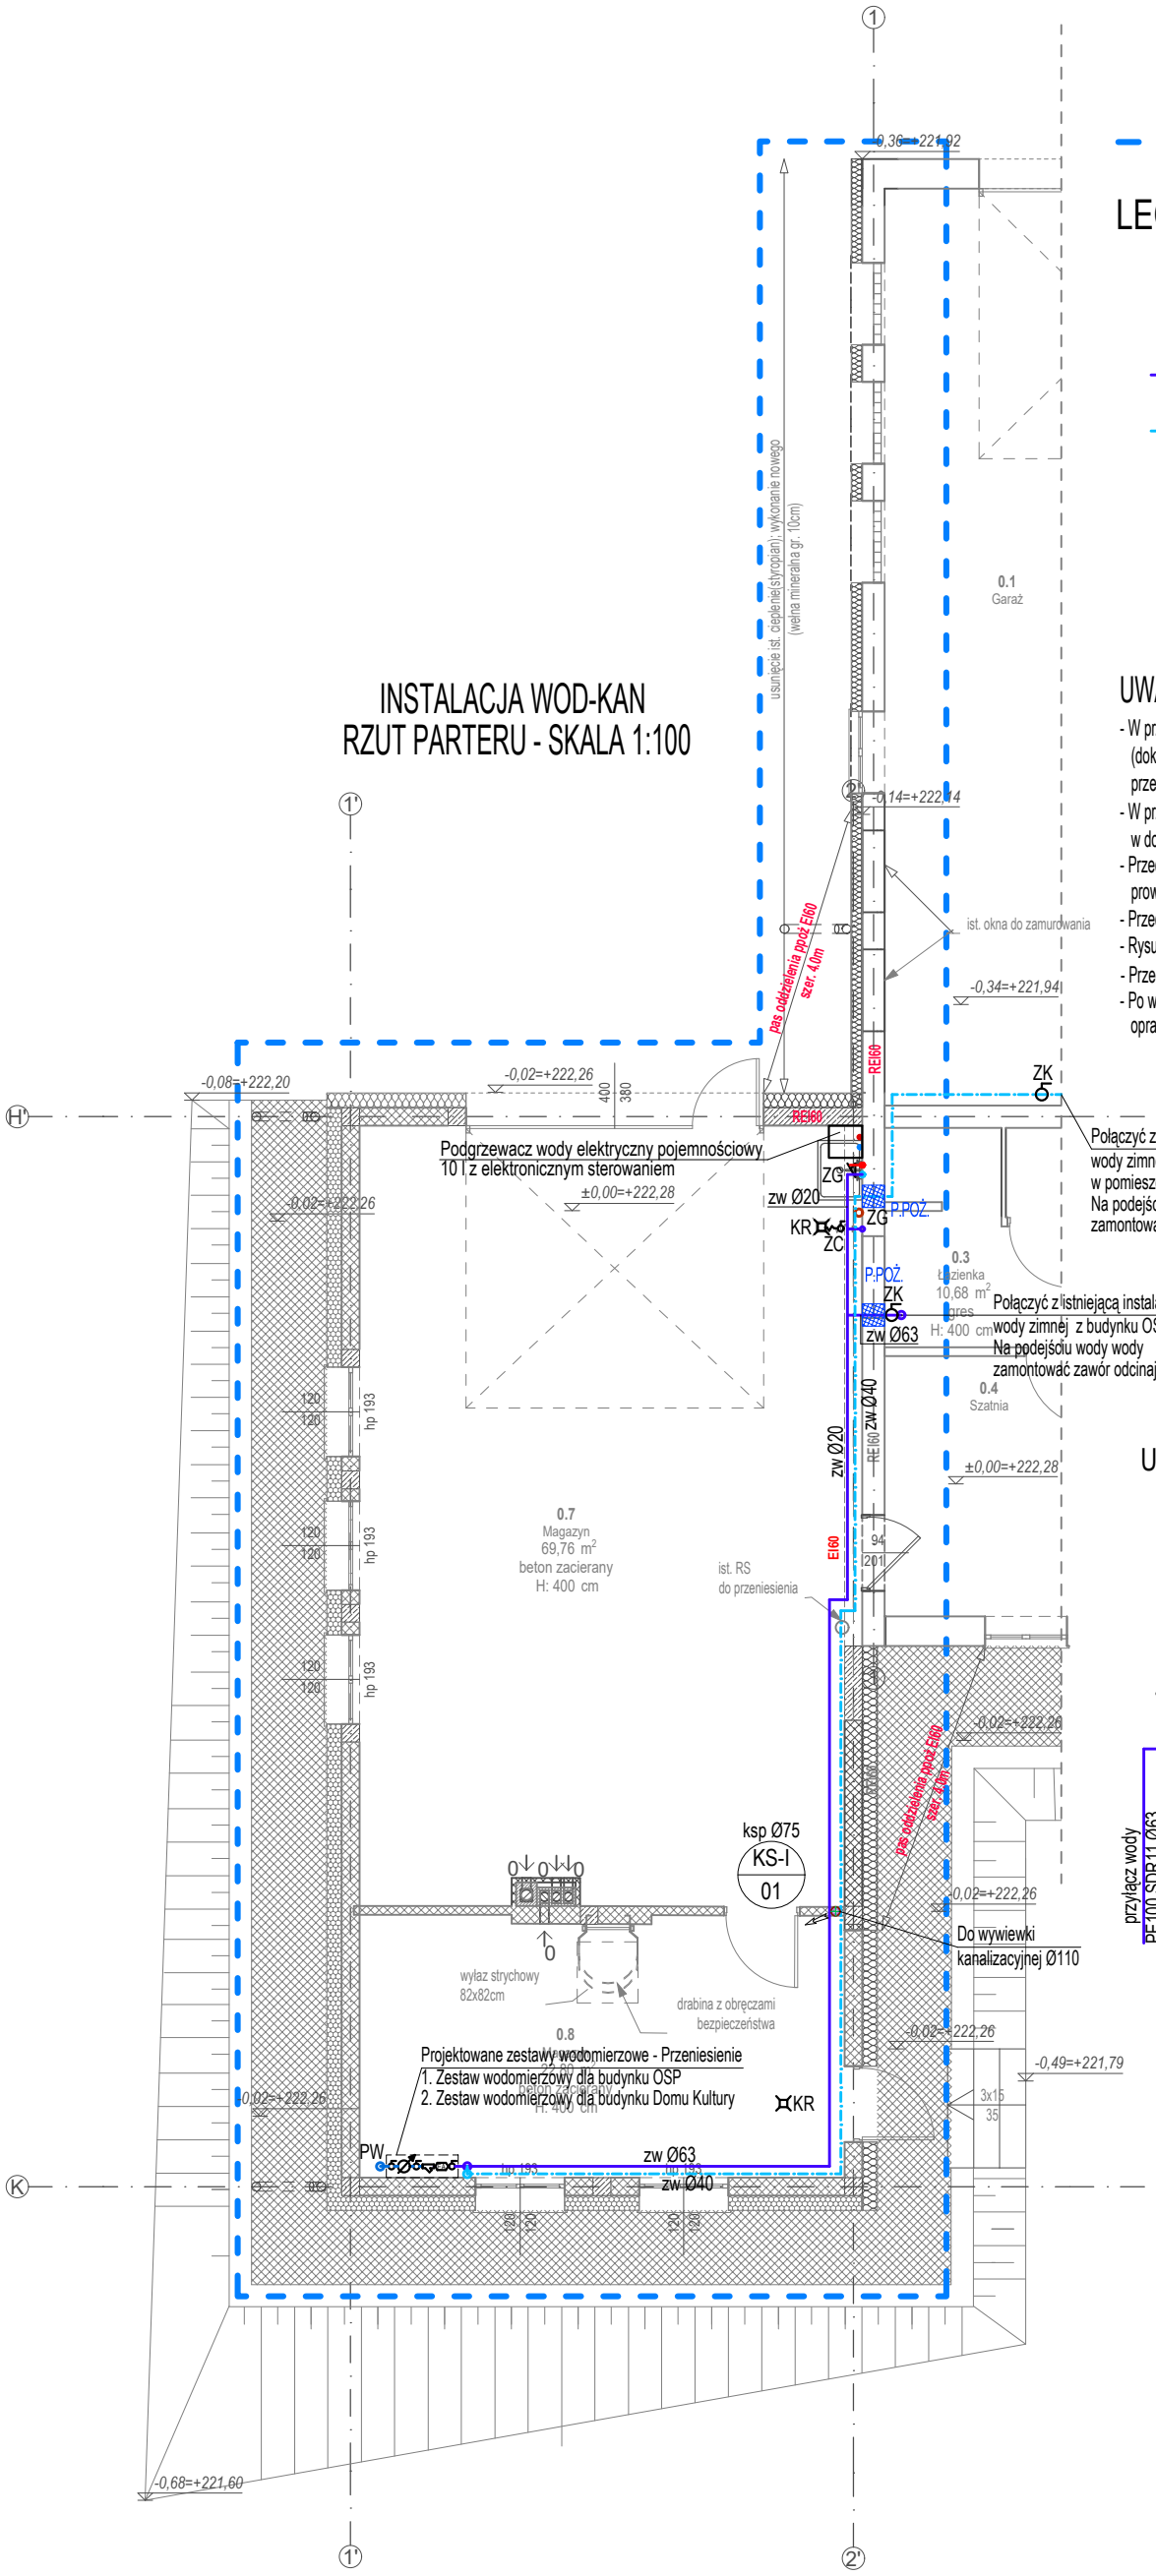

Obszar objęty opracowaniem

LEGENDA:

ksp Ø75 / KS-I / 01	Pion instalacji kanalizacji sanitarnej przebicie przez strop, średnica pionu
zw Ø63	Przewody instalacji wody zimnej (zw), prowadzonej po wierzchu zasilającej budynek OSP i Magazyn - rury wielowarstwowe z tworzywa sztucznego PE-RT/Al/PE-RT
zw Ø40	Przewody instalacji wody zimnej (zw), prowadzonej po wierzchu zasilającej budynek Domu Kultury - rury wielowarstwowe z tworzywa sztucznego PE-RT/Al/PE-RT
ZG	Podejście do baterii ściennej (woda zimna - Ø16mm, woda ciepła - Ø16mm)
ZC	Podejście wody do zaworu czerpalnego ze złączka do węża DN15 (woda zimna - Ø20mm)
KR	Kratka ściekowa z rusztem ze stali nierdzewnej i z syfonem, odpływ Ø75 mm
ZG	Podejście kanalizacji do umywalki - średnica podejścia Ø50mm
ZK	Zawór kulowy odcinający

UWAGI:

- W przypadku rozbieżności stanu istniejącego z wykonaną dokumentacją (ze względu na brak informacji (dokumentacji) o istniejących przewodach prowadzonych w ścianach, trasy, wymiary, prowadzenie przewodów należy sprawdzić po wykonaniu odkrywek i zweryfikować możliwości techniczne wykonywania instalacji.
- W przypadku stwierdzenia nieprzewidzianej przeszkody lub urządzenia technicznego nie ujętego w dokumentacji, zawiadomić projektanta lub inspektora nadzoru, który ustali tok postępowania.
- Przed przystąpieniem do robór instalacyjnych wszystkie wymiary, trasy, poziomy prowadzenia instalacji należy sprawdzić na budowie.
- Przed montażem ustalić kolejnośc wykonywanych prac montażowych wszystkich instalacji.
- Rysunki rozpatrywać łacznie z częcia opisową oraz projektami branżowymi
- Przed montażem należy przystąpić do demontażu isniejacej instalacji leżącej w zakresie opracownia.
- Po wykonaniu niezbędnych robót w pomieszczeniach będących poza zakresem opracowania, wykonać wszystkie konieczne prace do odtworzenia stanu pierwotnego.

UKŁAD WODOMIERZOWY - SCHEMAT

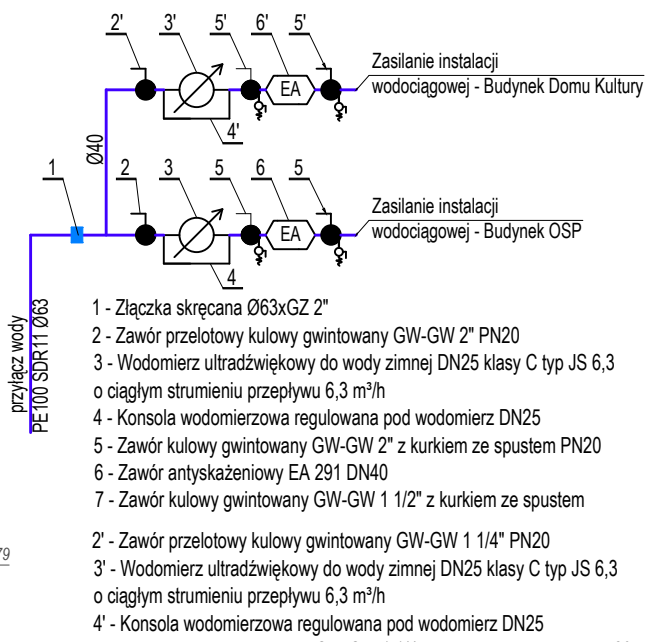

1 - Złączka skręcana Ø63xGZ 2"
2 - Zawór przelotowy kulowy gwintowany GW-GW 2" PN20
3 - Wodomierz ultradźwiękowy do wody zimnej DN25 klasy C typ JS 6,3 o ciągłym strumieniu przepływu 6,3 m³/h
4 - Konsola wodomierzowa regulowana pod wodomierz DN25
5 - Zawór kulowy gwintowany GW-GW 2" z kurkiem ze spustem PN20
6 - Zawór antyskażeniowy EA 291 DN40
7 - Zawór kulowy gwintowany GW-GW 1 1/2" z kurkiem ze spustem

2' - Zawór przelotowy kulowy gwintowany GW-GW 1 1/4" PN20
3' - Wodomierz ultradźwiękowy do wody zimnej DN25 klasy C typ JS 6,3 o ciągłym strumieniu przepływu 6,3 m³/h
4' - Konsola wodomierzowa regulowana pod wodomierz DN25
5' - Zawór kulowy gwintowany GW-GW 1 1/4" z kurkiem ze spustem PN20
6' - Zawór antyskażeniowy EA 291 DN32

BIURO PROWADZĄCE

AUTORSKA PRACOWNIA PROJEKTOWA
ARCH. IWONA MATLINGIEWICZ
RYNEK 17/305, 35-064, RZESZÓW
tel./fax: 017-8522388, app@architekt-rzeszow.com.pl
www.architekt-rzeszow.com.pl

"Rozbudowa i przebudowa budynku remizy OSP w Lutoryżu o część magazynową wraz z infrastrukturą. Budowa masztu syreny alarmowej. Przebudowa sieci kanalizacji sanitarnej. Przebudowa zjazdu publicznego z drogi powiatowej." w ramach zadania "Budowa magazynu OL i OC w Lutoryżu"

Lutoryż 189, nr. ewid. 741/8, 741/7 i cz. dz. nr ewid 741/9, cz. dz. nr 1664 przebudowa zjazdu, gmina Boguchwała

BRANŻA	IMIĘ I NAZWISKO NR UPRAWNIEŃ	DATA	PODPIS
INSTALACJE SANITARNE PROJEKTANT	mgr inż. Tomasz TOTOŚ upr. nr PDK/0208/POOS/18	Styczeń 2026	
INSTALACJE SANITARNE PROJ. SPR.	mgr inż. Grzegorz Rechtoń upr. nr PDK/0071/PWOS/06	Styczeń 2026	
FAZA	PROJEKT WYKONAWCZY		
TYTUŁ RYSUNKU	LOKALIZACJA ZESTAWU WODOMIERZOWEGO - RZUT PARTERU	SKALA 1:100	NR RYSUNKU PW-ZT-07

Projekt wykonany w licencjonowanym programie ARCHICAD wersja 28

PRAWA AUTORSKIE ZASTRZEŻONE
POWIELANIE I UDOSTĘPNIANIE BEZ ZGODY AUTORÓW ZABRONIONE