ELEMENT: Rdzen/Poz.R-1					ILOSC: 9
POZ.	SZTUK	ø [mm]	L [cm]	SUMA Dł.. [m]	MASA [kg]
1	36	12	472.0	169.92	150.89
2	270	6	88.0	237.60	52.75
MASA CAŁK.(POZYCJI):					203.64

ELEMENT: Rdzen/Poz.R-1.1					ILOSC: 1
POZ.	SZTUK	ø [mm]	L [cm]	SUMA Dł.. [m]	MASA [kg]
2	31	6	88.0	27.28	6.06
3	4	12	465.0	18.60	16.52
MASA CAŁK.(POZYCJI):					22.58

ELEMENT: Rdzen/Poz.R-2					ILOSC: 1
POZ.	SZTUK	ø [mm]	L [cm]	SUMA Dł.. [m]	MASA [kg]
1	12	12	472.0	56.64	50.30
4	54	6	256.0	138.24	30.69
5	27	6	106.0	28.62	6.35
MASA CAŁK.(POZYCJI):					87.34

ELEMENT: Rdzen/Poz.R-3					ILOSC: 1
POZ.	SZTUK	ø [mm]	L [cm]	SUMA Dł.. [m]	MASA [kg]
1	10	12	472.0	47.20	41.91
6	54	6	194.0	104.76	23.26
7	27	6	35.0	9.45	2.10
MASA CAŁK.(POZYCJI):					67.27

ELEMENT: Rdzen/Poz.R-4					ILOSC: 2
POZ.	SZTUK	ø [mm]	L [cm]	SUMA Dł.. [m]	MASA [kg]
1	16	12	472.0	75.52	67.06
8	120	6	126.0	151.20	33.57
MASA CAŁK.(POZYCJI):					100.63

PODSUMOWANIE WG. ŚREDNIC		
ø [mm]	Długość [m]	Masa [kg]
6	697.15	154.78
12	367.88	326.68
MASA ŁĄCZNIE [kg]		481.46

* – długość pręta podana w wartości łącznej.

Rdzeń Poz.R-1 szt-9
skala 1:20

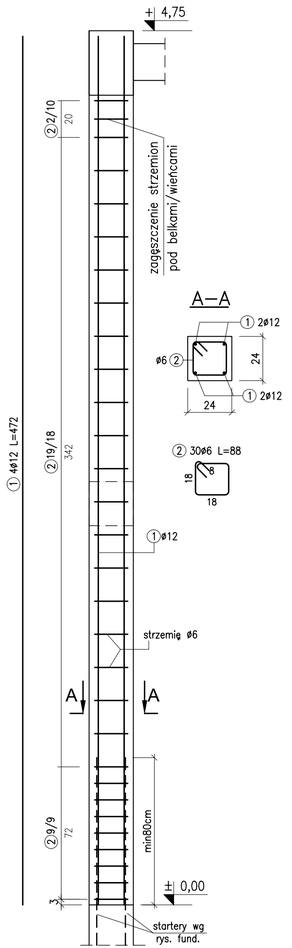

Rdzeń Poz.R-1.1 szt-1
skala 1:20

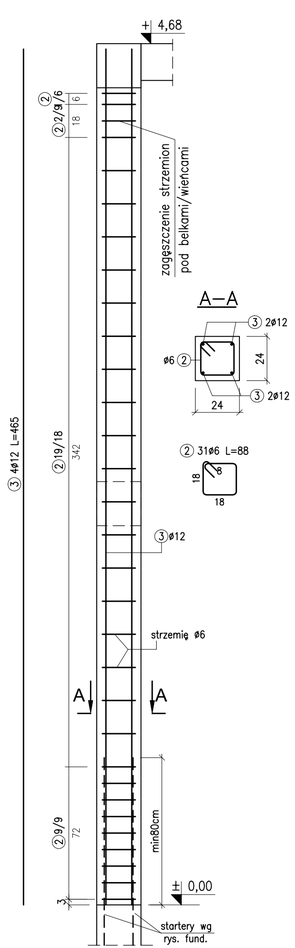

Rdzeń Poz.R-2 szt-1
skala 1:20

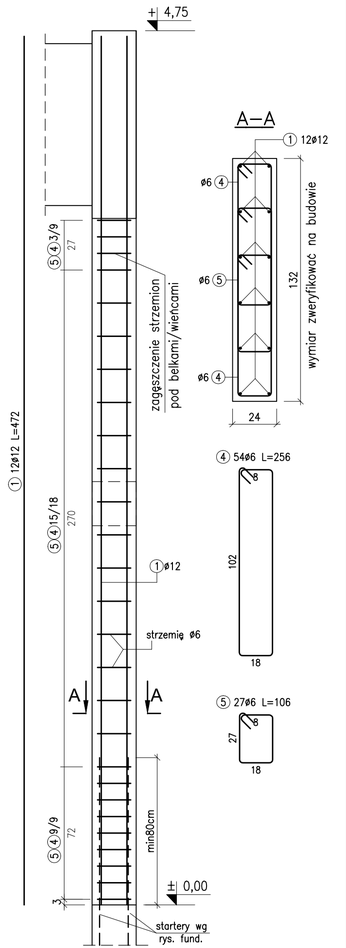

Rdzeń Poz.R-3 szt-1
skala 1:20

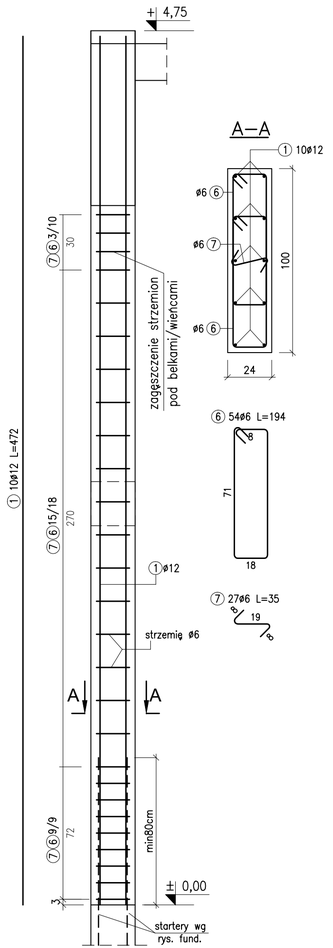

Rdzeń Poz.R-4 szt-2
skala 1:20

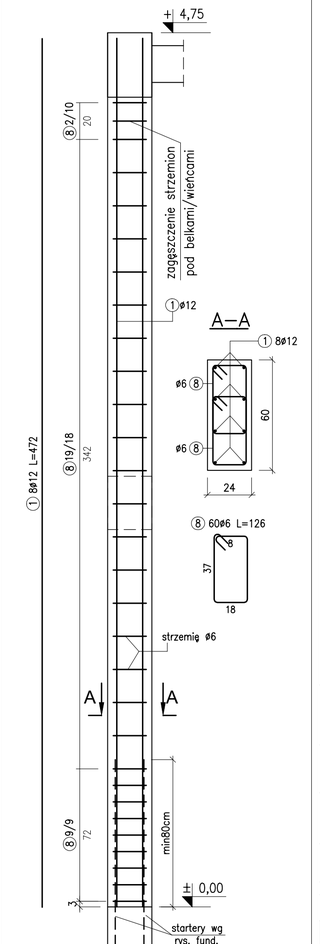

WYMIAROWANIE PRĘTÓW

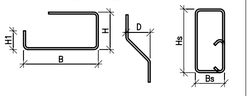

Długość całkowita pręta rzeczywita (osiowo) wg PN-EN ISO 3766 Metoda B

UWAGI:
1. Otulina zbrojenia Cnom=3,0cm.
2. Rozpatrywać łacznie z rysunkami branży architektury oraz instalacji.
3. Zbrojenie belek, wieńców wg rysunków danych pozycji.
4. Przed pocięciem prętów zbrojeniowych należy sprawdzić wszystkie długosci i ilości.

WSZYSTKIE WYMIARY I POZIOMY PODANE NA RYSUNKU NALEŻY BEZWZGLĘDNIE SPRAWDZIĆ Z RYSUNKAMI ARCHITEKTONICZNYMI

BETON KONSTRUKCYJNY: C20/25 (B25)
BETON PODKŁADOWY: C8/10 (B10)
STAL ZBROJENIOWA: fyk = 500MPa
zbrojenie główne # – AIIIN kl. cięg. C (B500SP)
strzemiona # – AIIIN kl. cięg. B (B500B)
KLASA EKSPOZYCJI: XC1

SPO PROJEKT sp. z o.o.
ul. Ciasna 3, 35-232 Rzeszów
tel.: 531 745 476
e-mail: biuro@spoprojekt.pl

Temat :
Rozbudowa i przebudowa budynku remizy OSP w Lutoryżu o część magazynową wraz z infrastrukturą. Przebudowa sieci kanalizacji sanitarnej. Przebudowa zjazdu publicznego z drogi powiatowej. Budowa masztu syreny alarmowej." w ramach zadania "Budowa magazynu OL i OC w Lutoryżu".

Branża :	Lokalizacja inwestycji :
KONSTRUKCJA	Dz. nr ewid.: 741/7, 741/78 i cz. dz. 741/9, 1664 Miejscowość: Lutoryż 189 Gmina: Boguchwała Powiat: Rzeszowski

Tytuł rysunku :
RDZENIE

Zakres :	Data opr. :	Skala :
PROJEKT WYKONAWCZY	12.2025	1:20

Zespół projektowy :	Upr. bud. nr :	Podpis :	Nr rysunku :
Projektował: mgr inż. Jacek Stach	PDK/0054/POOK/07		RWK-02
Opracował: mgr inż.			Nr rewizji : 00
Sprawdził: Adam Miłek	B-207/88		