RZUT PARTERU

–KONSTRUKCJA–

SKALA 1:50

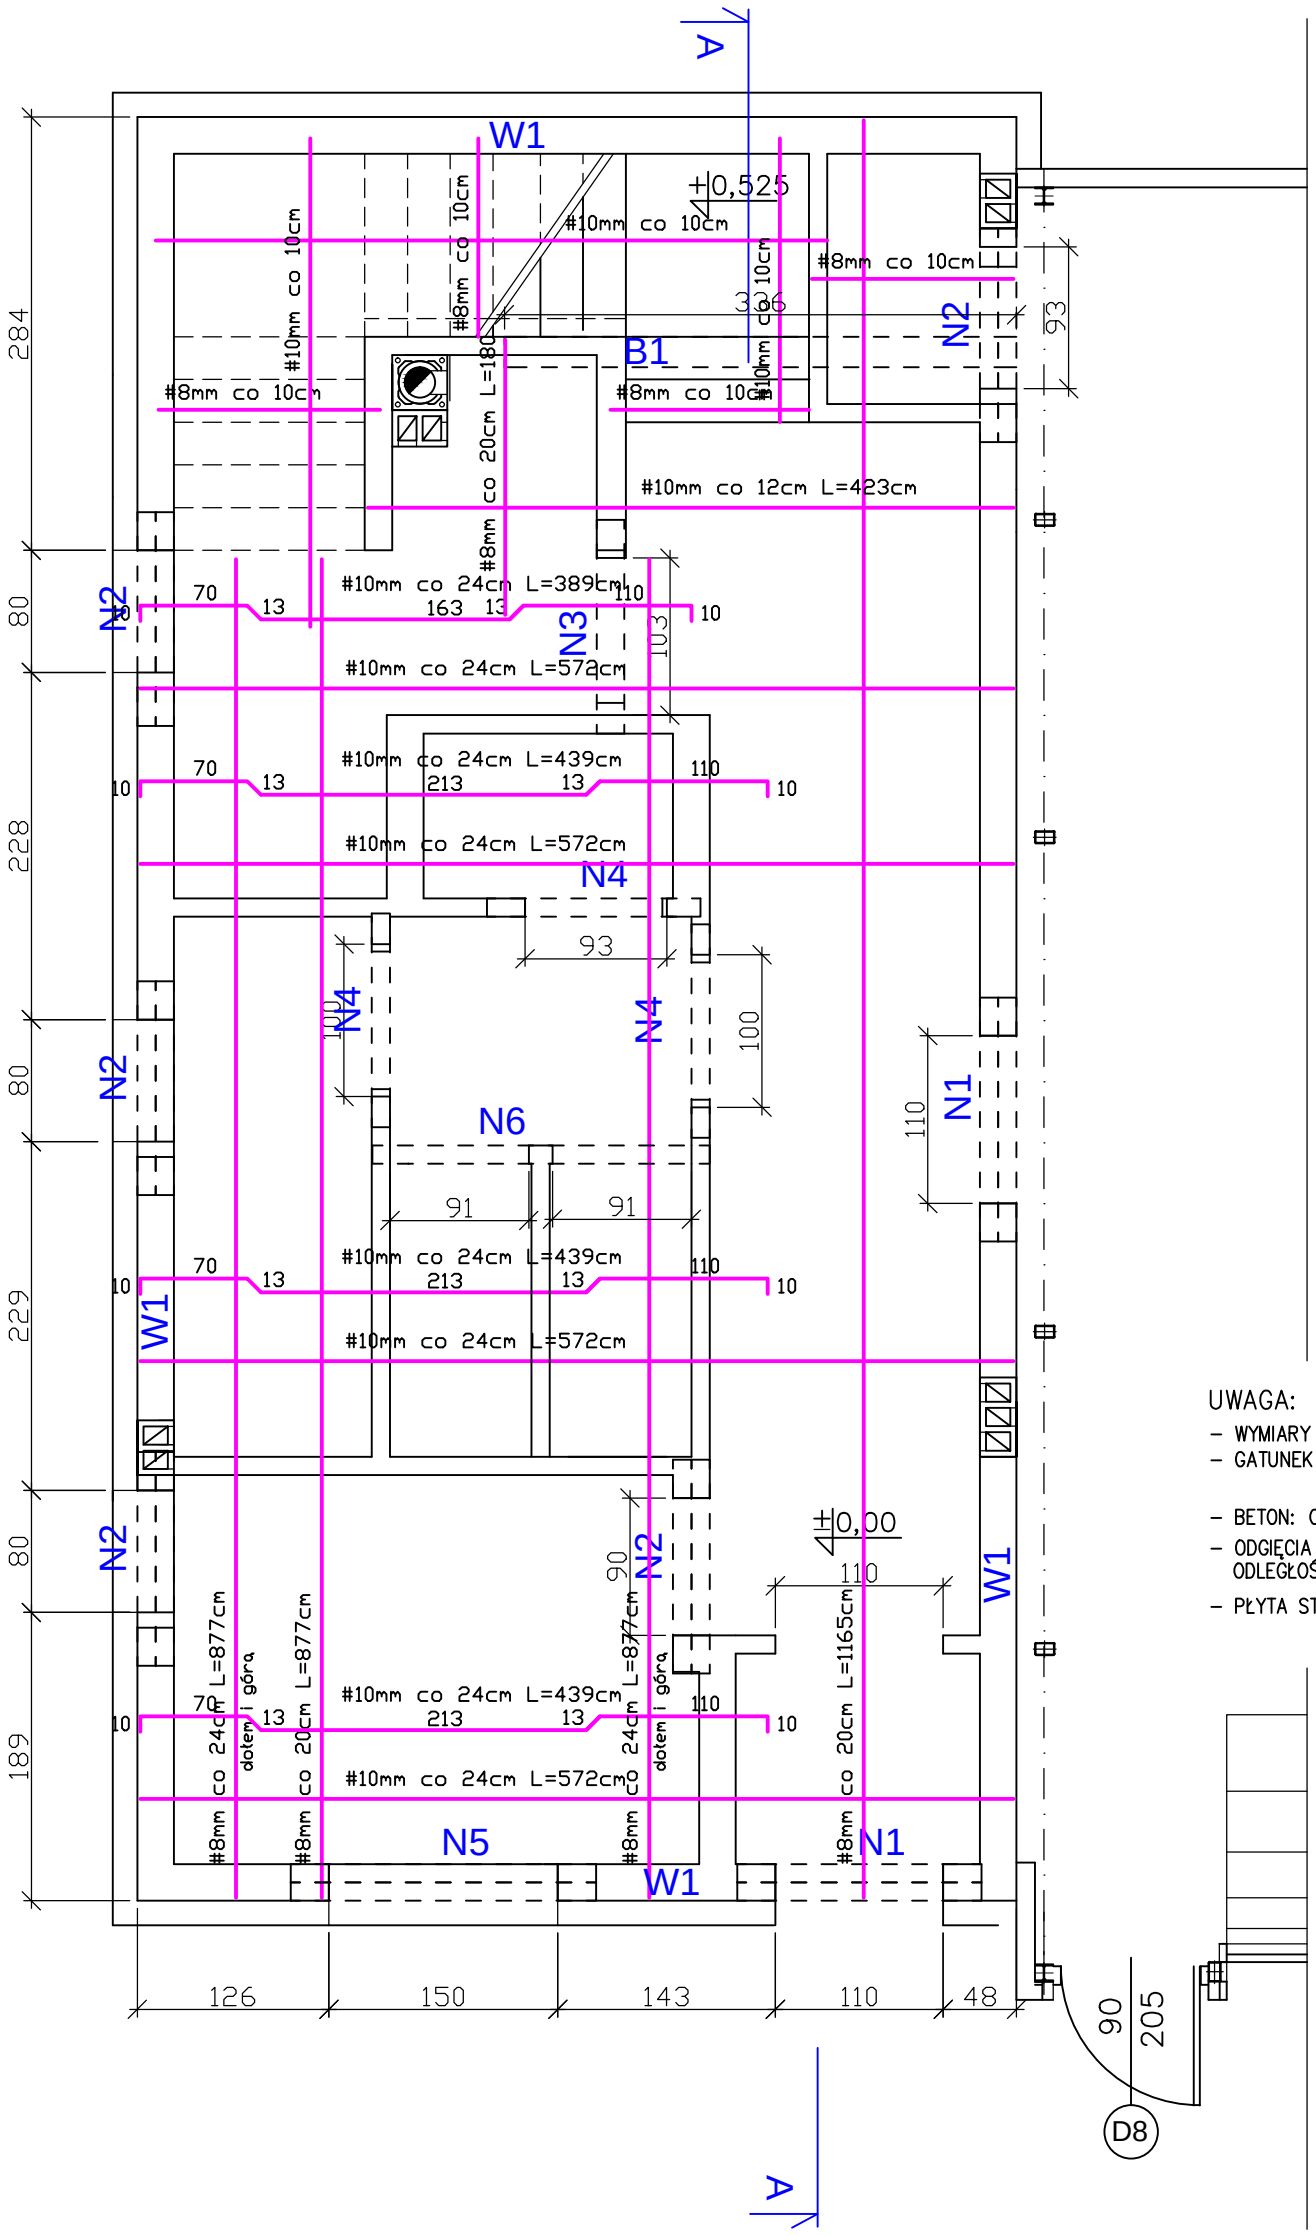

WIENIEC W1 24x20cm **zbrojenie podłużne dołem 2#12 (34GS)** **zbrojnie podłużne górą 2#12 (34GS)** **strzemiona Ø6 co 25 (S235)**
NADPROŻE N1 szt.2 **2x12x24cm, L=160 (łącznie)** **PREFABRYKOWANE, SYSTEMOWE, GAZOBETON**
NADPROŻE N2 szt.6 **2x12x24cm, L=140 (łącznie)** **PREFABRYKOWANE, SYSTEMOWE, GAZOBETON**
NADPROŻE N3 szt.1 **18x24cm, L=140 (łącznie)** **PREFABRYKOWANE, SYSTEMOWE, GAZOBETON**
NADPROŻE N4 szt.3 **12x24cm, L=140 (łącznie)** **PREFABRYKOWANE, SYSTEMOWE, GAZOBETON**
NADPROŻE N5 szt.1 **2x12x24, L=200** **PREFABRYKOWANE, SYSTEMOWE, GAZOBETON**
NADPROŻE N6 szt.1 **12x24, L=221 żelbetowe** **zbrojnie podłużne dół/ góra 2#12 (34GS)** **strzemiona Ø8 co 20 (S235)**
BELKA B-1 szt.1 **20x20, L=336** **zbrojenie podłużne dołem 4#12 (34GS)** **zbrojnie podłużne górą 4#12 (34GS)** **strzemiona Ø8 co 10/20 (S235)**

UWAGA:

- WYMIARY PODANE W [cm]
- GATUNEK STALI: 34GS (pręty główne)
  S235 (strzemiona)
- BETON: C20/25 (B25)
- ODGIĘCIA PRĘTÓW WYKONAĆ W ODLEGŁOŚCI 1/5 ROZPIĘTOŚCI PŁYT W ODLEGŁOŚCIOSIACH KONSTRUKCYJNYCH
- PŁYTA STROPOWA O GRUBOŚCI 12cm,

PROJEKTOWANIE KONSTRUKCJI BUDOWLANYCH i INŻYNIERSKICH mgr inż. ROBERT CZECH
38–460 Jedlicze, ul. Obrońców Wolności 6, robertczech@wp.pl, tel: 608 436 828

Projekt: BUDOWA BUDYNKU REMIZY OSP w POTOKU WRAZ Z WEWNĘTRZNĄ INSTALACJĄ GAZOWĄ		Temat rysunku:	RZUT PARTERU KONSTRUKCJA
Inwestor:	GMINA JEDLICZE 38–460 JEDLICZE, UL. RYNEK 6	Lokalizacja:	POTOK, GM. JEDLICZE DZ. NR. EWID. 694/1
Projektanci:	R. CZECH, UPR. 85/99	Format: A3	Skala: 1:50
Sprawdzający:	D. KLIMCZYK, ANB.V.7432–70/93	Branża: KONSTR.	Stadium: PROJ. BUD.
Nr rew.: 1	Data: 01.2021r.	Nr rysunku:	01/K/21–01