**Starosta Mielecki**
Niniejsza dokumentacja była przedmiotem
narady koordynacyjnej, która odbyła się
za pomocą środków komunikacji elektronicznej
MIELEC: dnia 2023-03-06
Znak sprawy: GZ.6630.2.38.2023
Uwagi i zalecenia zostały zawarte w protokole
z narady koordynacyjnej
Przewodniczący narady:Waldemar Mazurek

Waldemar Mazurek
Cyfrowo podpisane przez Waldemar Mazurek
DN: cn=Waldemar Mazurek, c=PL
Powód: z up. Starosty Mieleckiego
Data: 2023.03.06 10:52:14 +01'00'

*P.U.G i K „Geodeta"*
*Piotr Klara*
*39-300 Mielec, ul Łąkowa11 A*
*tel. kom. 502 399 662*
*e-mail: piotrklara@geodetamielec.pl*

## MAPA DO CELÓW PROJEKTOWYCH

| | |
|---|---|
| Arkusz: | 7.132.25.23.2;4;24.3;03.2;4;09.1;2;04.3 |
| Skala: | 1:1000 |
| Układ współrzędnych: | 2000/7; wysokościowy: PL-EVRF2007 |
| Województwo: | podkarpackie |
| Gmina: | 181109_2 Tuszów Narodowy |
| Obręb: | 181109_2.0092 Grochowe |
| Nr zgłoszenia: | GO.6642.1.560.2022 |

Mapa aktualna na dzień: 27.09.2022r.
W obszarze działek przedmiotowych nie sprawdzono służebności gruntowych ujawnionych w KW.
Nie wyklucza się istnienia w terenie innych urządzeń podziemnych, które nie zostały zinwentaryzowane powykonawczo i dokumentacja nie została przekazana do państwowego zasobu geodezyjnego i kartograficznego.
Granice działek przedmiotowych przyjęto zgodnie z ewidencją.

Mielec, 28.09.2022r. Sporządził: Piotr Klara

Orientacja

Geodeta uprawniony
Piotr Klara
Upr. nr 16440 wyd. przez GGK

Poświadczam, że niniejszy dokument został opracowany w wyniku prac geodezyjnych i kartograficznych, których rezultaty zawiera operat techniczny pozytywnie zweryfikowany. Jednocześnie informuję, że jestem świadomy odpowiedzialności karnej za złożenie fałszywego oświadczenia

| | |
|---|---|
| Identyfikator zgłoszonej pracy geodezyjnej | P.1811.2022.3625 |
| Organ służby geodezyjnej, który otrzymał zgłoszenie | STAROSTA POWIATU MIELECKIEGO |
| Wykonawca prac geodezyjnych | P.U.G.iK „Geodeta" Piotr Klara |
| Nr oraz data sporządzenia dokumentu zawierającego wynik pozytywnej weryfikacji | GO.6642.1.560.2022_1 2022-10-28 |
| Imię i nazwisko oraz nr uprawnień zawodowych kierownika prac | Piotr Klara upr. Nr 16440 |

PRZEWIERT STEROWANY

PRZEWIERT STEROWANY

R.o. stal. Ø 323/8,0
8,0 - przecisk

R.o. stal. Ø 273/8,0
18,0 - przecisk

R.o. stal. Ø 273/8,0
20,0 - przecisk

R.o. stal. Ø 273/8,0
17,0 - przecisk

R.o. stal. Ø 323/8,0
5,0 - przewiert

R.o. stal. Ø 323/8,0
23,0 - przecisk

R.o. stal. Ø 323/8,0
23,0 - przewiert

R.o PERC Ø 225/16
14,0 - przewiert

PRZEPOMPOWNIA ŚCIEKÓW P9

R.o. stal. Ø 323/8,0
14,0 - przewiert

R.o. stal. Ø 323/8,0
16,0 - przecisk

R.o. stal. Ø 273/8,0
12,0 - przecisk

R.o. stal. Ø 273/8,0
6,0 - przecisk

R.o. stal. Ø 273/8,0
8,0 - przecisk

R.o. stal. Ø 273/8,0
8,0 - przecisk

R.o. stal. Ø 273/8,0
6,0 - przecisk

PRZEWIERT STEROWANY

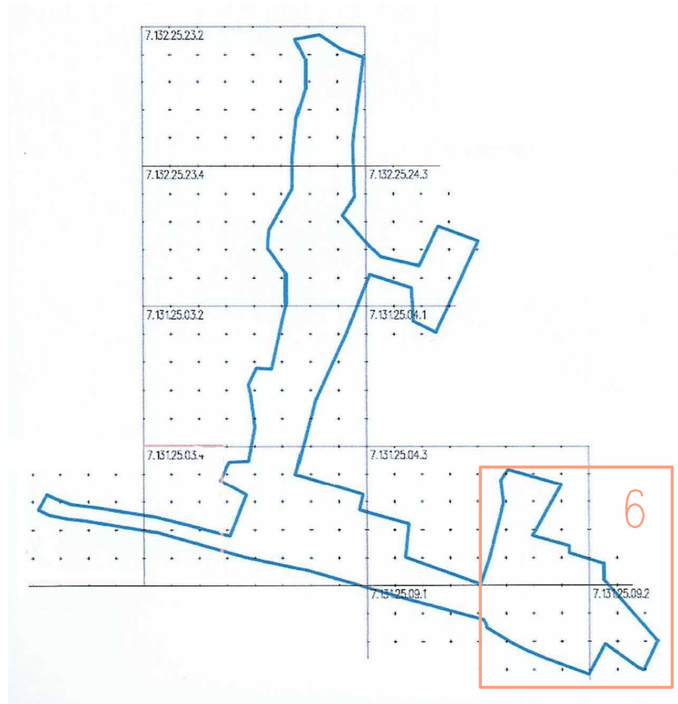


C. D. RYS. NR 2

## UWAGA

Na skrzyżowaniach projektowanej kanalizacji sanitarnej z kablami elektrycznymi kable należy zabezpieczyć rurą osłonową dwudzielną typu AROT o długości 3,0 m.

## UWAGA

Na skrzyżowaniach projektowanej kanalizacji sanitarnej grawitacyjnej z gazociągiem projektuje się założenie na kanalizacji rury ochronnej z polietylenu PE o długości 4,5 m zakończonej manszetami:
- dla kanału Ø 200 - PE Ø 315/28,6
- dla kanału Ø 160 - PE Ø 250/22,7

## LEGENDA

- Projektowana kanalizacja sanitarna grawitacyjna PVC ϕ 200
- Projektowana kanalizacja sanitarna grawitacyjna PE ϕ 200
- Projektowane przyłącza kanalizacji sanitarnej PVC ϕ 160
- Projektowana kanalizacja sanitarna tłoczna PE ϕ 90 – 110
- Projektowane rury osłonowe

*Za zgodność z oryginałem mapy do celów projektowych*

*mgr inż. Jarosław Markiton*
Uprawnienia budowlane do projektowania i kierowania robotami budowlanymi bez ograniczeń w specjalności instalacyjnej w zakresie sieci, instalacji i urządzeń wodociągowych kanalizacyjnych, cieplnych, wentylacyjnych i gazowych
Nr ewid. upr. bud. 377/01

| | |
|---|---|
| **"ADIR" Sp. z o.o. Kielce** | **Projekt** Data: 02.2023 r. |
| **Inwestycja:** Budowa kanalizacji sanitarnej grawitacyjno - ciśnieniowej dla miejscowości Grochowe - ETAP II. | **Rys. 3** |
| **Adres obiektu:** Grochowe, gmina Tuszów Narodowy | Skala 1:1000 |
| **Przedmiot rys.:** Projekt zagospodarowania terenu. | |
| **Projektował:** mgr inż. Jarosław Markiton Upr Nr AG.II.4/ZO/7131-2/377/01 Projektant sieci, instalacji i urządzeń wodociągowych i kanalizacyjnych | |
| **Opracował:** mgr inż.Krzysztof Bielecki | |