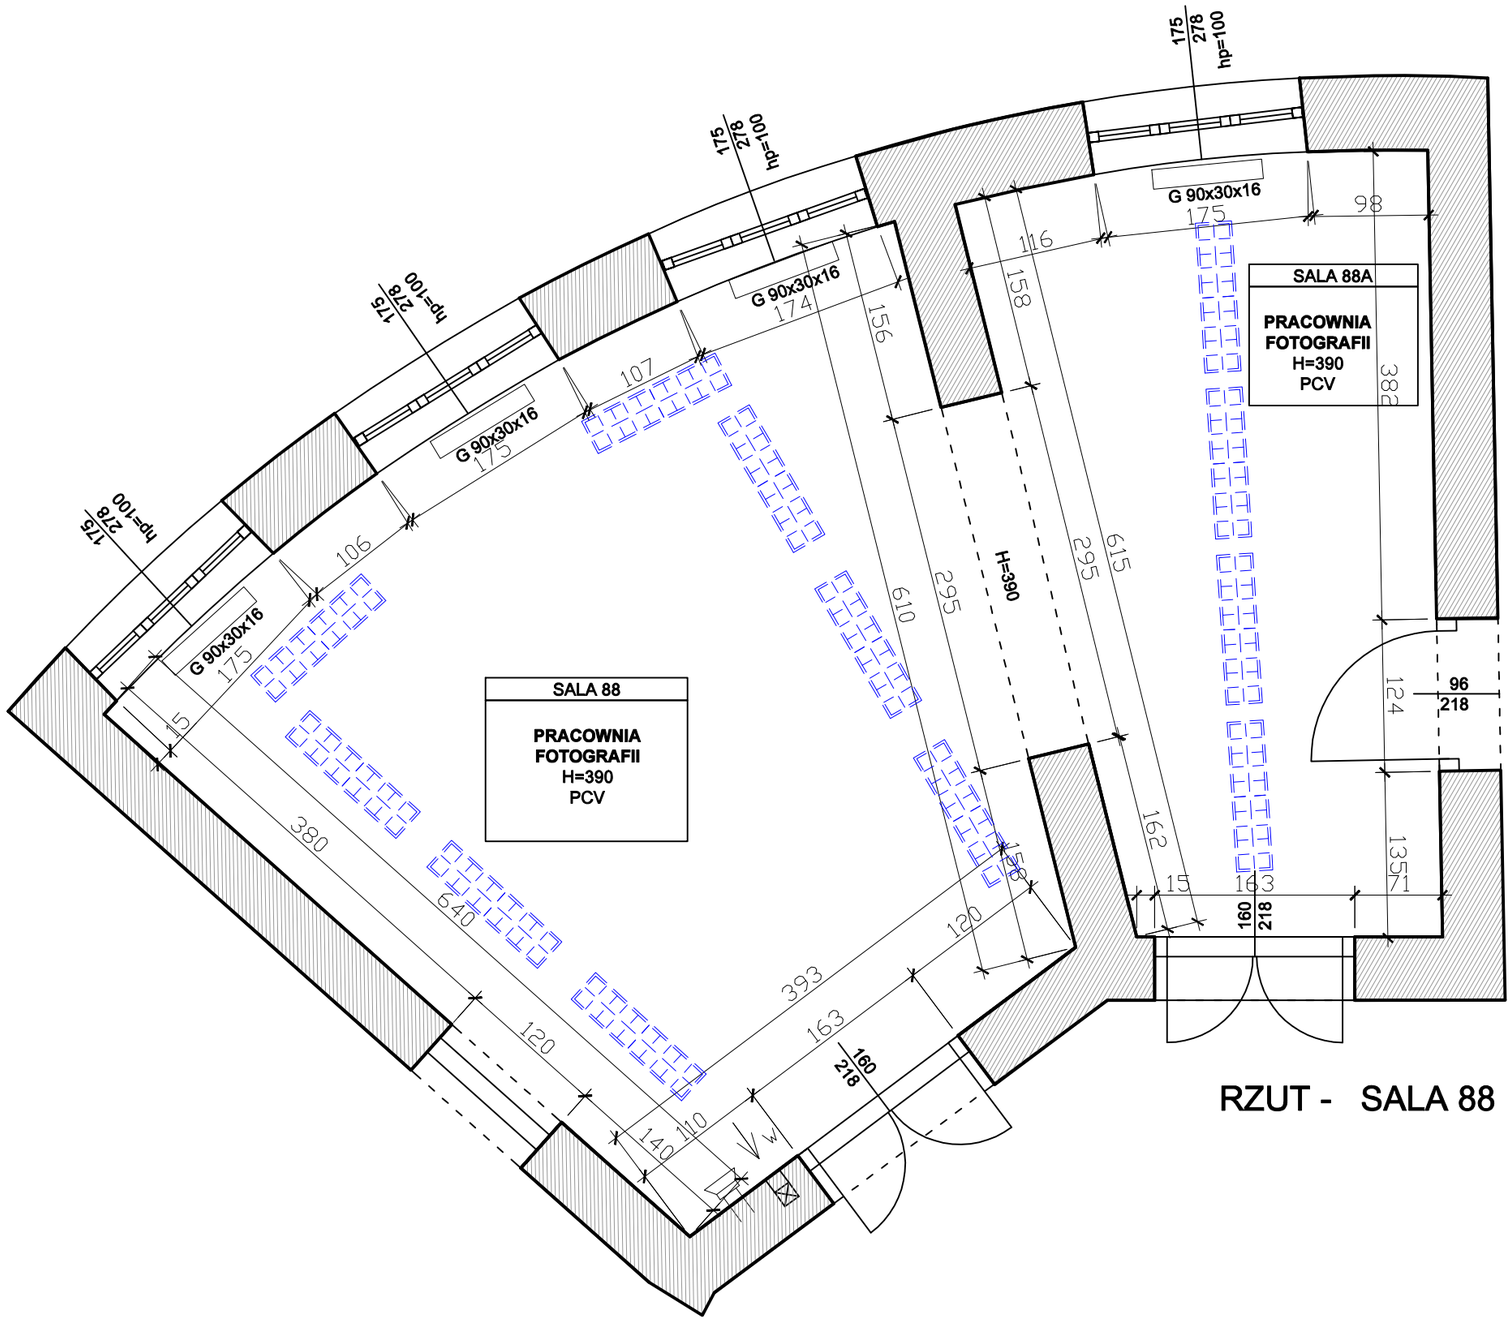

ZESTAWIENIE POWIERZCHNI UŻYTKOWEJ [m²]	
Numer sali	Obszar
88	36.95
88A	20.16
Suma powierzchni	**57.12**

***KOLOREM NIEBIESKIM ZAZNACZONO ELEMENTY DO DEMONTAŻU**

- DEMONTAŻ POSADZKI Z PCV;
- DEMONTAŻ OŚWIETLENIA GÓRNEGO
- DEMONTAŻ WSZYSTKICH URZĄDZEŃ (WYPOSAŻENIA SALI)

OŚWIETLENIE SUFITOWE
12 szt.

UWAGA:

* RYSUNEK NALEŻY ROZPATRYWAĆ ŁĄCZNIE Z PROJEKTAMI BRANŻOWYMI, OPISEM TECHNICZNYM, STWIORB ORAZ KOSZTORYSEM/PRZEDMIAREM;

** WYMIARY PODANO W CM;

*** PRZED ZAMÓWIENIEM CZY WYKONANIEM POSZCZEGÓLNYCH ELEMENTÓW NALEŻY POTWIERDZIĆ WYMIARY POMIAREM Z NATURY;

**** WSZYSTKIE RÓŻNICE (ELEMENTY BUDOWLANE, KANAŁY, ITP.) ODKRYTE W TRAKCIE REALIZACJI PRAC NALEŻY NATYCHMIAST ZGŁASZAĆ JEDNOSTCE PROJEKTOWEJ - DOKONYWANIE ZMIAN W PROJEKCIE BEZ ZGODY PROJEKTANTA JEST ZABRONIONE;

***** NALEŻY ZAPEWNIĆ DOPROWADZENIE INSTALACJI ELEKTRYCZNEJ (OD OSTATNIEJ PUSZKI) DO MIEJSCA, W KTÓRYM BĘDZIE ZAINSTALOWANE DYGESTORIUM, ZGODNIE Z ZALECENIAMI WYBRANEGO PRODUCENTA.

D S W PROJEKT SP. Z O.O.
adres: ul. Młodzieżowa 31, 41-516 Chorzów
e-mail: martasmolka@gmail.com
telefon: 884 895 964

TEMAT RYSUNKU:

SALA 88
RZUT
DEMONTAŻ

TEMAT:
WYKONANIE DOKUMENTACJI PROJEKTOWO-KOSZTORYSOWEJ DOTYCZĄCEJ MODERNIZACJI 4 PRACOWNI W BUDYNKU ZESPOŁU SZKÓŁ EKONOMICZNO-GASTRONOMICZNYCH W CIESZYNIE

OBIEKT:
ZESPÓŁ SZKÓŁ EKONOMICZNO-GASTRONOMICZNYCH W CIESZYNIE, PLAC LONDZINA 3

INWESTOR:
ZESPÓŁ SZKÓŁ EKONOMICZNO-GASTRONOMICZNYCH W CIESZYNIE, PLAC LONDZINA 3

STADIUM: PROJEKT TECHNICZNY

ZESPÓŁ PROJEKTOWY - SPECJALNOŚĆ ARCHITEKTONICZNO-BUDOWLANA :

projektant branża arch. MGR INŻ. ARCH. PAULA SZOPA-URYGA upr. nr 39/SLOKK/2022/II
sprawdzający branża arch. MGR INŻ. ARCH. MARTA SMOŁKA upr. nr 20/SLOKK/2016
opracowanie branża arch. MGR INŻ. ARCH. MAŁGORZATA SZROT-GÓRSKA

DATA: CZERWIEC 2024
NR RYS.: A - 13
SKALA: 1:50
NR STR.: