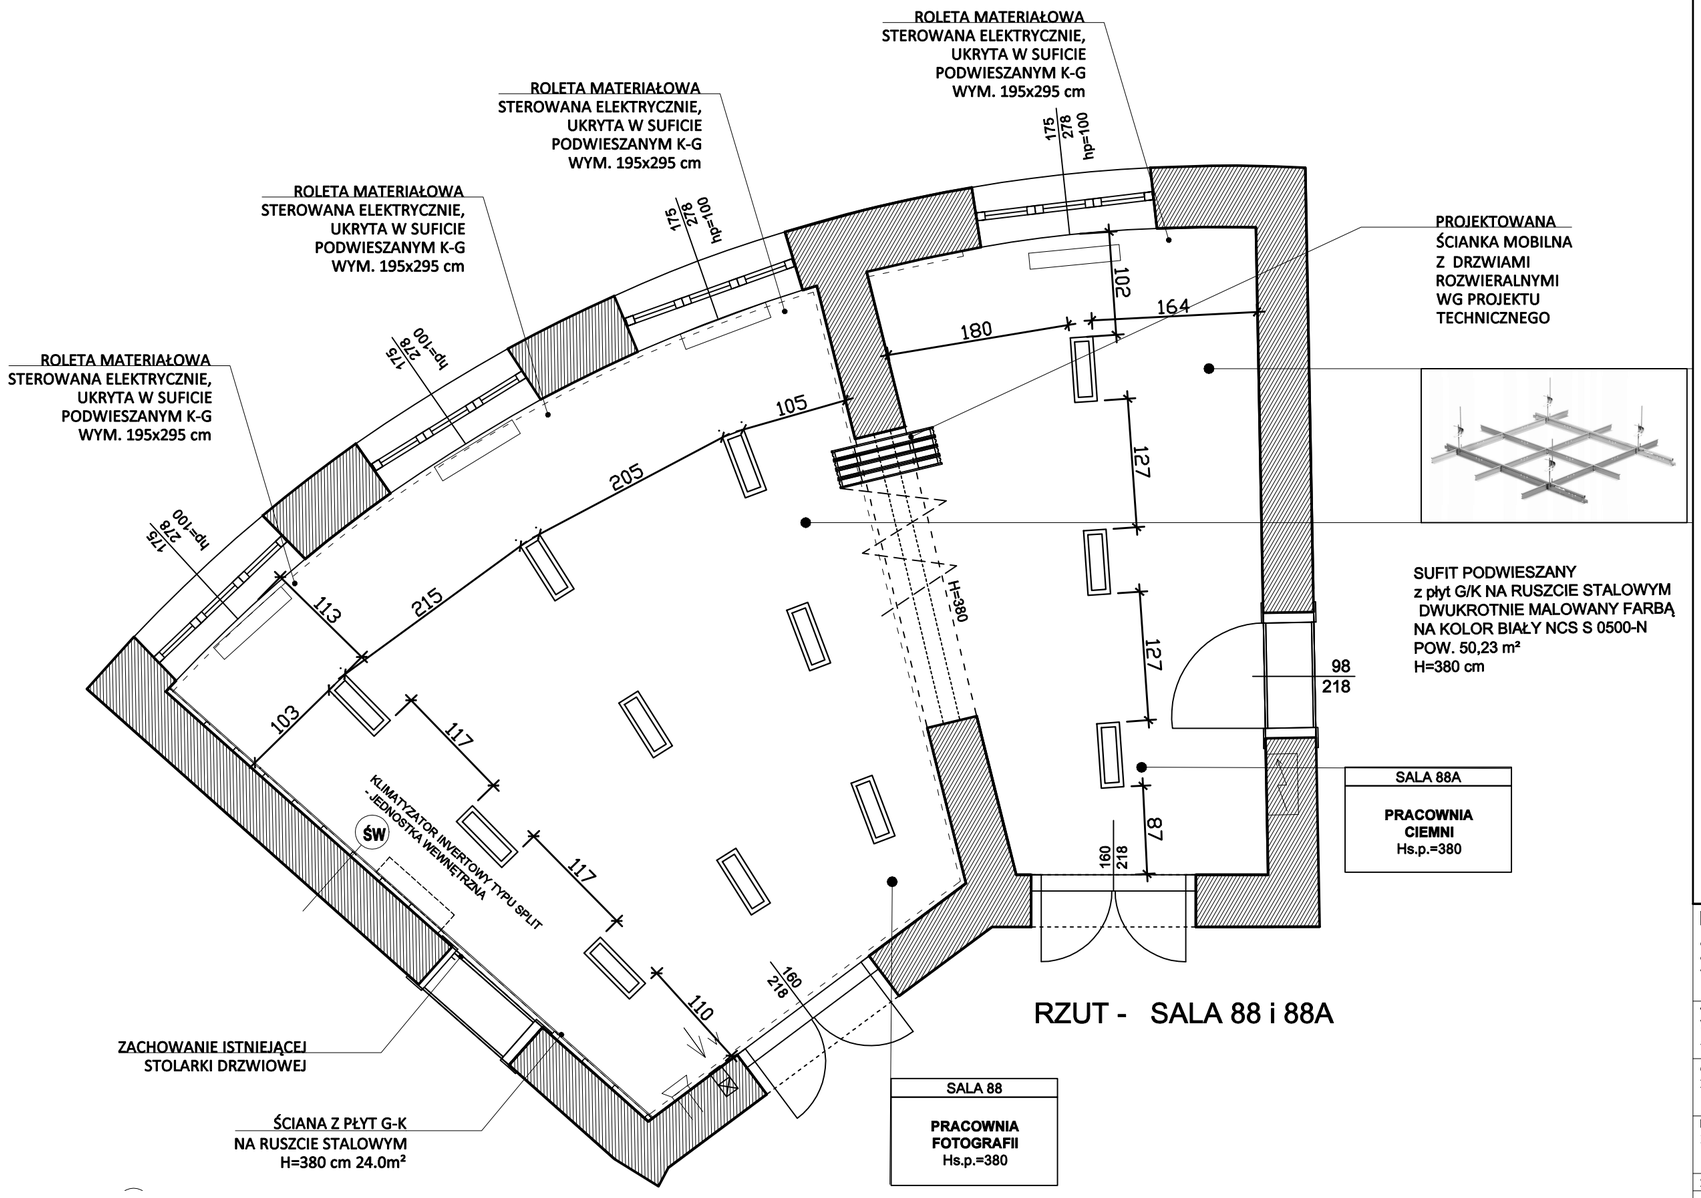

RZUT - SALA 88 i 88A

SUFIT PODWIESZANY
z płyt G/K NA RUSZCIE STALOWYM
DWUKROTNIE MALOWANY FARBĄ
NA KOLOR BIAŁY NCS S 0500-N
POW. 50,23 m²
H=380 cm

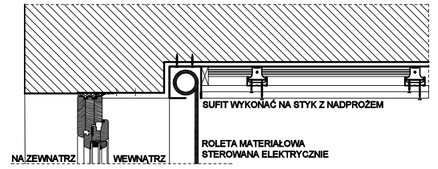

DETAL MONTAŻU ROLETY MATERIAŁOWEJ
STEROWANEJ ELEKTRYCZNIE
- TKANINA ROLETOWA

SALA 88
KOLOR TKANINY
- SZARY szt. 3

SALA 88A
KOLOR TKANINY
- CZARNY szt. 1

UWAGA:
* RYSUNEK NALEŻY ROZPATRYWAĆ ŁĄCZNIE Z PROJEKTAMI BRANŻOWYMI, OPISEM TECHNICZNYM, STWIORB ORAZ KOSZTORYSEM/PRZEDMIAREM;
** WYMIARY PODANO W CM;
*** PRZED ZAMÓWIENIEM CZY WYKONANIEM POSZCZEGÓLNYCH ELEMENTÓW NALEŻY POTWIERDZIĆ WYMIARY POMIAREM Z NATURY;
**** WSZYSTKIE RÓŻNICE (ELEMENTY BUDOWLANE, KANAŁY, ITP.) ODKRYTE W TRAKCIE REALIZACJI PRAC NALEŻY NATYCHMIAST ZGŁASZAĆ JEDNOSTCE PROJEKTOWEJ - DOKONYWANIE ZMIAN W PROJEKCIE BEZ ZGODY PROJEKTANTA JEST ZABRONIONE;
***** NALEŻY ZAPEWNIĆ DOPROWADZENIE INSTALACJI ELEKTRYCZNEJ (OD OSTATNIEJ PUSZKI) DO MIEJSCA, W KTÓRYM BĘDZIE ZAINSTALOWANE DYGESTORIUM, ZGODNIE
Z ZALECENIAMI WYBRANEGO PRODUCENTA.

D S W PROJEKT SP. Z O.O.
adres: ul. Młodzieżowa 31, 41-516 Chorzów
e-mail: martasmolka@gmail.com
telefon: 884 895 964

TEMAT:
WYKONANIE DOKUMENTACJI PROJEKTOWO-KOSZTORYSOWEJ DOTYCZĄCEJ MODERNIZACJI 4 PRACOWNI W BUDYNKU ZESPOŁU SZKÓŁ EKONOMICZNO-GASTRONOMICZNYCH W CIESZYNIE

OBIEKT:
ZESPÓŁ SZKÓŁ EKONOMICZNO-GASTRONOMICZNYCH W CIESZYNIE, PLAC LONDZINA 3

INWESTOR:
ZESPÓŁ SZKÓŁ EKONOMICZNO-GASTRONOMICZNYCH W CIESZYNIE, PLAC LONDZINA 3

ZESPÓŁ PROJEKTOWY - SPECJALNOŚĆ ARCHITEKTONICZNO-BUDOWLANA :

projektant branża arch. MGR INŻ. ARCH. PAULA SZOPA-URYGA upr. nr 39/SLOKK/2022/II
sprawdzający branża arch. MGR INŻ. ARCH. MARTA SMOŁKA upr. nr 20/SLOKK/2016
opracowanie branża arch. MGR INŻ. ARCH. MAŁGORZATA SZROT-GÓRSKA

TEMAT RYSUNKU:
SALA 88
RZUT
SUFITU

STADIUM: PROJEKT TECHNICZNY
DATA: CZERWIEC 2024
NR RYS.: A - 15
SKALA: 1:50
NR STR.: