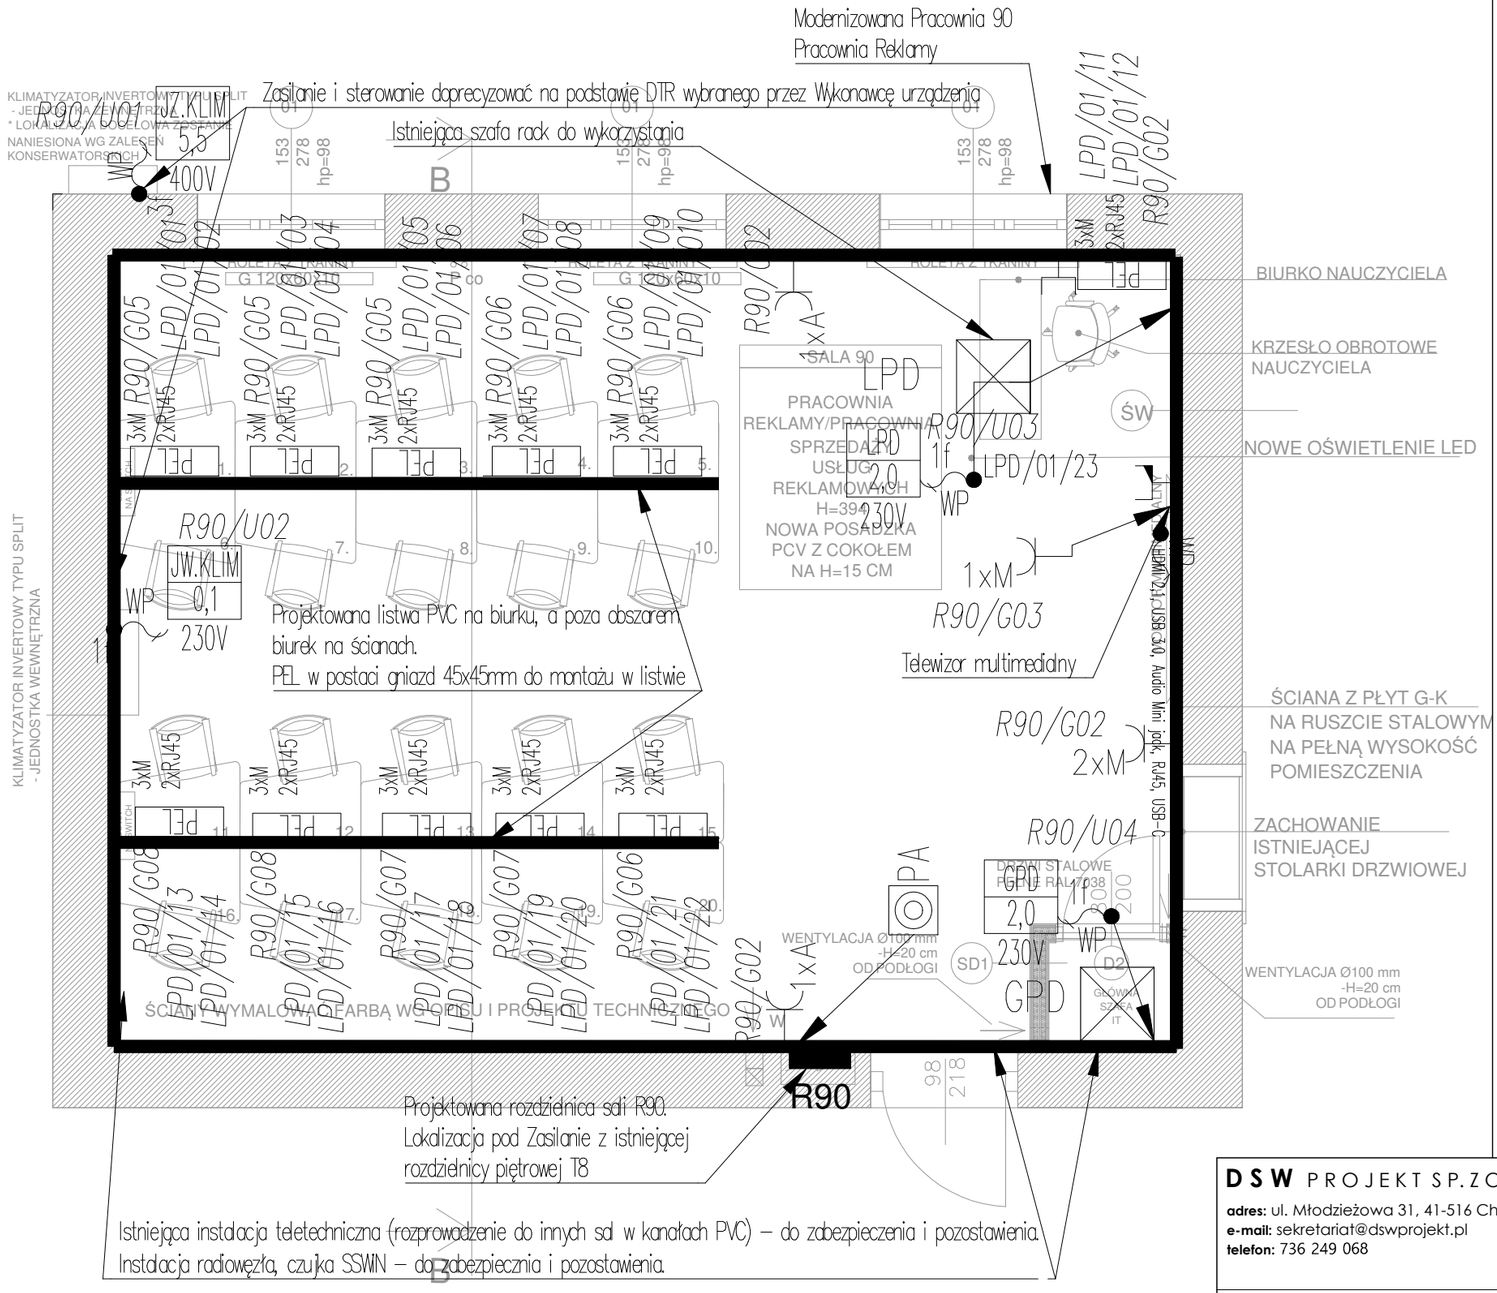

RZUT - SALA 90

Legenda:

- Rozdzielnica elektryczna
- MSW — Miejscowa szyna wyrównawcza
- C_A — Gniazdo wtyczkowe, pojedyncze, podtynkowe 16 A; 250 V; IP20
- C_M — Gniazdo wtyczkowe, pojedyncze, (45x45) mm 16 A; 250 V; IP20
- C_B — Gniazdo wtyczkowe, pojedyncze, podtynkowe 16 A; 250 V; IP44
- C_D — Gniazdo wtyczkowe, pojedyncze natynkowe 16 A; 250 V; IP44
- C_{S1} — Gniazdo siłowe lub z rozłącznikiem natynkowe; 16 A; 400 V; IP44
- WP — Wypust przyłączeniowy (n–faz)
- PROJ 0,7 230V — Urządzenie zasilane energią elektryczną nazwa urządzenia/moc [kW]/napięcie zasilania [V]
- Kanał elektroinstalacyjny PVC dzielony 110
- PA — Przycisk awaryjnego wyłączenia typu grzybek
- PEL 3xM 2xRJ45 — Punkt dystrybucji elektryczno–logicznej (PEL)
  3 x Gniazdo wtyczkowe, pojedyncze 16 A; 250 V; IP44
  2 x Gniazdo nieekranowane RJ45 kat. 5e
- ZG1 4xD 1xS1 — Zestaw gniazd z aparaturą zabezpieczającą i wyłącznikiem – na ściance
  4 x Gniazdo wtyczkowe, pojedyncze 16 A; 250 V; IP44
  1 x Gniazdo siłowe z rozłącznikiem 16 A; 400 V; IP44
- WYPROWADZENIA PRZEWODÓW Z MONITORA HDMI 2.1 + USB 3.0 + AUDIO mini jack
  USB – C, RJ–45
- GNIAZDO NIEEKRANOWANE 1xRJ45
- GNIAZDO NIEEKRANOWANE 2xRJ45
  GNIAZDA MONTOWANE W KANALE
- GPD — SZAFA RACK 19”
- PUNKT DOSTĘPOWY WI–FI

D S W PROJEKT SP. Z O.O.
adres: ul. Młodzieżowa 31, 41-516 Chorzów
e-mail: sekretariat@dswprojekt.pl
telefon: 736 249 068

TEMAT RYSUNKU:
RZUT 2 PIĘTRO. INSTALACJE ELEKTRYCZNE. SALA 90

TEMAT:
WYKONANIE DOKUMENTACJI PROJEKTOWO-KOSZTORYSOWEJ DOTYCZĄCEJ MODERNIZACJI 4 PRACOWNI W BUDYNKU ZESPOŁU SZKÓŁ EKONOMICZNO-GASTRONOMICZNYCH W CIESZYNIE, PLAC LONDZINA 3 - INSTALACJE ELEKTRYCZNE

OBIEKT:
ZESPÓŁ SZKÓŁ EKONIMICZNO-GASTRONOMICZNYCH IM. MACIERZY ZIEMI CIESZYŃSKIEJ W CIESZYNIE
PLAC LONDZINA 3, 43-400 CIESZYN

I N W E S T O R :
ZESPÓŁ SZKÓŁ EKONIMICZNO-GASTRONOMICZNYCH IM. MACIERZY ZIEMI CIESZYŃSKIEJ W CIESZYNIE
PLAC LONDZINA 3, 43-400 CIESZYN

FAZA: P R O J E K T T E C H N I C Z N Y

ZESPÓŁ PROJEKTOWY - SPECJALNOŚĆ ELEKTRYCZNA :

proj. główny branży elektrycznej - mgr inż. Łukasz Marcinkowski upr. nr SLK/7788/PWBE/18
proj. spr. branży elektrycznej - mgr inż. Sławomir Kubanek upr. nr SLK/6159/PWBE/15

DATA: MAJ 2024
NR RYS.: E - 04
SKALA: 1:50
NR STR.: