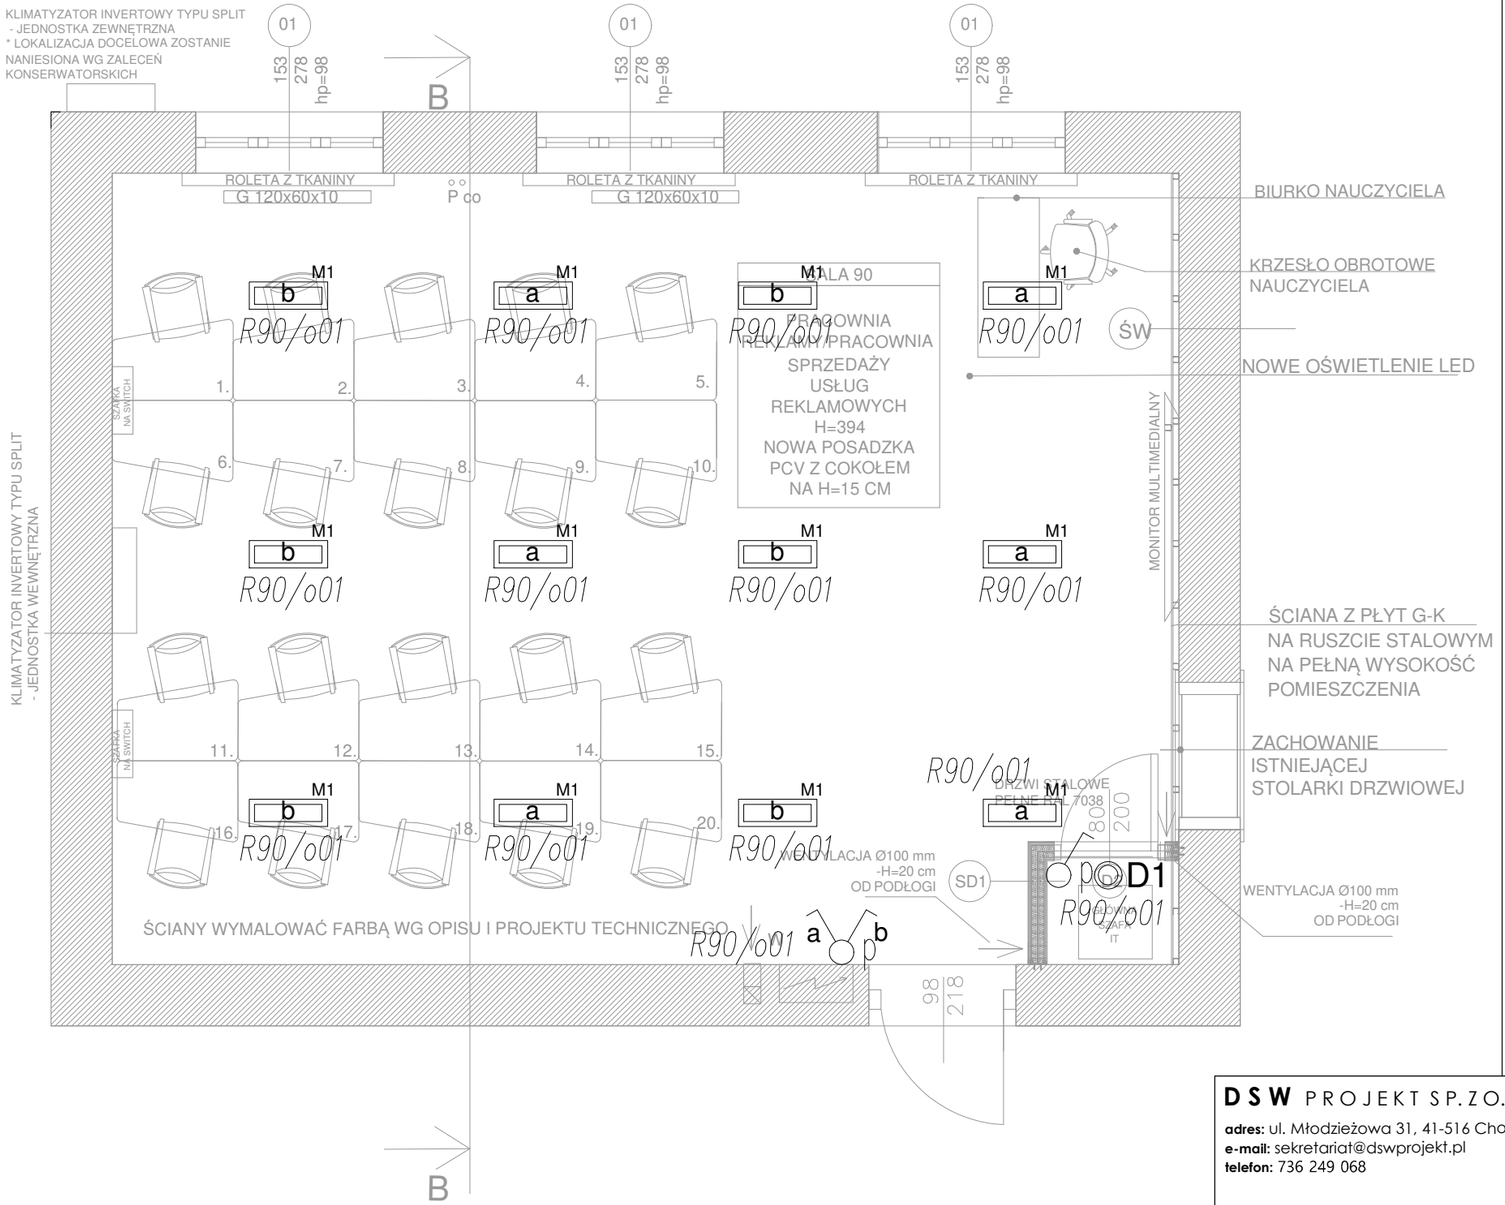

RZUT - SALA 90

LEGENDA OPRAW OŚWIETLENIOWYCH:

H2 — Oprawa LED, max: 27W, min: 5090lm, min: 189lm/W, IP66, IK10, klosz OPAL, 4000K, wymiary oprawy: 1175 x 98mm (+/- 5%)

M1 — Oprawa LED, max: 27W, min: 3490lm, min: 129lm/W, raster PAR, min. L80B10 min.72000h, min. CRI84, 4000K, wymiary oprawy: 640 x 223 x 50mm (+/- 5%)

D1 — Oprawa LED, max: 17W, min. 2460lm, min: 145lm/W, IP44, klosz OPAL, 4000K, wymiary oprawy: 228 x 75mm (+/- 5%)

Łącznik oświetleniowy, jednobiegunowy
podtynkowy (p) lub natynkowy (n)
16 A; 250 V; IP20

Łącznik oświetleniowy, szeregowy
podtynkowy (p) lub natynkowy (n)
16 A; 250 V; IP20

Łącznik oświetleniowy, schodowy
podtynkowy (p) lub natynkowy (n)
16 A; 250 V; IP20

Łącznik oświetleniowy, szeregowy
podtynkowy (p) lub natynkowy (n)
16 A; 250 V; IP44

Łącznik żaluzjowy, podtynkowy
podtynkowy (p) lub natynkowy (n)
8 A; 250 V, monostabilny (ze sterownikiem wi-fi umieszczonym w puszce podtynkowej z kieszenią

D S W PROJEKT SP. Z O.O.
adres: ul. Młodzieżowa 31, 41-516 Chorzów
e-mail: sekretariat@dswprojekt.pl
telefon: 736 249 068

TEMAT RYSUNKU:
RZUT 2 PIĘTRO. PLAN INSTALACJI OŚWIETLENIA. SALA 90

TEMAT:
WYKONANIE DOKUMENTACJI PROJEKTOWO-KOSZTORYSOWEJ DOTYCZĄCEJ MODERNIZACJI 4 PRACOWNI W BUDYNKU ZESPOŁU SZKÓŁ EKONOMICZNO-GASTRONOMICZNYCH W CIESZYNIE, PLAC LONDZINA 3 - INSTALACJE ELEKTRYCZNE

OBIEKT:
ZESPÓŁ SZKÓŁ EKONIMICZNO-GASTRONOMICZNYCH IM. MACIERZY ZIEMI CIESZYŃSKIEJ W CIESZYNIE
PLAC LONDZINA 3, 43-400 CIESZYN

INWESTOR:
ZESPÓŁ SZKÓŁ EKONIMICZNO-GASTRONOMICZNYCH IM. MACIERZY ZIEMI CIESZYŃSKIEJ W CIESZYNIE
PLAC LONDZINA 3, 43-400 CIESZYN

FAZA: PROJEKT TECHNICZNY

ZESPÓŁ PROJEKTOWY - SPECJALNOŚĆ ELEKTRYCZNA :

proj. główny branży elektrycznej - mgr inż. Łukasz Marcinkowski upr. nr SLK/7788/PWBE/18
proj. spr. branży elektrycznej - mgr inż. Sławomir Kubanek upr. nr SLK/6159/PWBE/15

DATA: MAJ 2024
NR RYS.: E - 09
SKALA: 1:50
NR STR.: