


ELEWACJA ZACHODNIA

ELEWACJA ZACHODNIA

RZUT PARTERU
skala 1:100

Zestawienie Pomieszczeń Parter			
Nr pom.	Nazwa pomieszczenia	Pow. netto [m²]	Pow. użytkowa [m²]
1.1	Korytarz	14.15	10.06
1.2	Pokój	21.12	21.12
1.3	Pokój	11.75	11.75
1.4	Łazienka	6.13	6.54
1.5	Łazienka	1.74	1.48
1.6	Pokój	16.06	16.06
1.7	Kuchnia	12.57	12.57
1.8	Pokój	20.49	20.49
1.9	Pokój	34.87	34.87
1.10	Przedśionek	5.52	5.37
1.11	Pomieszczenie gospodarcze	5.57	5.77
1.12	Pomieszczenie gospodarcze	1.60	1.67
1.13	Pomieszczenie gospodarcze	2.47	2.38
1.14	Garaż	15.43	15.23
Suma powierzchni		169.5	165.4

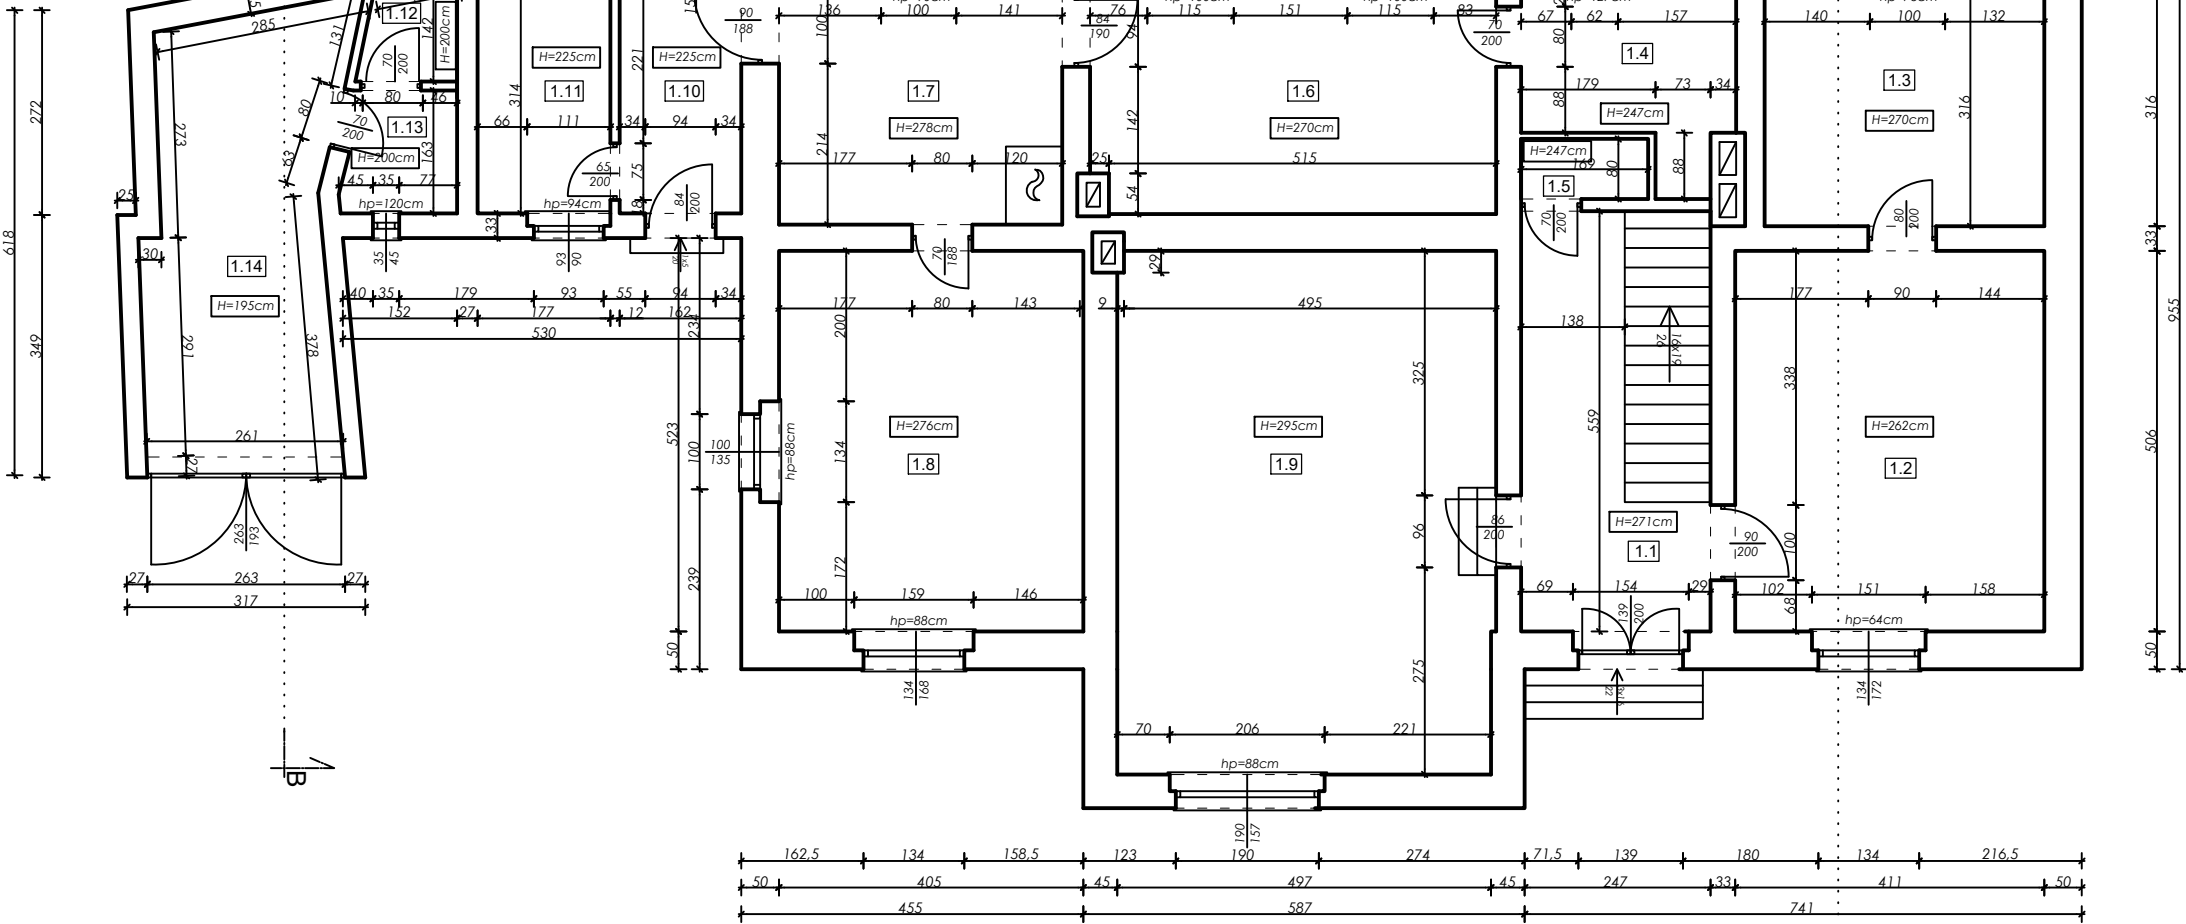

BADURA BIURO PROJEKTOWE
mgr inż. Michał Badura
Adres: Solec 42C, 48-210 Biała, Tel. +48 668626844,
badura.biuro.projektowe@gmail.com

Opracował: mgr inż. Michał Badura nr upr. OPL/1579/PWBKb/18	PODPIS
Opracował: mgr inż. Michał Wrzeciono	
Nazwa rysunku: RZUT PARTERU - INWENTARYZACJA	Skala: 1:100
INWENTARYZACJA	Numer rys.: I-2
Nazwa obiektu budowlanego: Przebudowa budynku mieszkalnego wielolokalowego	Data: 12.09.2023
Lokalizacja : ul. Św. Walentego 30, 48-220 Łącznik, dz. nr 462/104	
Inwestor : Gmina Biała, ul. Rynek 10, 48-210 Biała	