


ELEWACJA ZACHODNIA

ELEWACJA ZACHODNIA


RZUT PIĘTRA  
skala 1:100

Zestawienie Pomieszczeń I Piętro			
Nr pom.	Nazwa pomieszczenia	Pow. netto [m²]	Pow. użytkowa [m²]
2.1	Korytarz	16.88	16.78
2.2	Pokój	21.40	21.40
2.3	Pokój	13.80	13.80
2.4	Pomieszczenie gospodarcze	1.97	1.85
2.5	Łazienka	2.95	2.80
2.6	Łazienka	3.50	3.30
2.7	Przedsionek	3.01	2.82
2.8	Kuchnia	9.95	9.85
2.9	Pokój	13.66	13.66
2.10	Pokój	21.68	21.68
2.11	Pokój	26.46	26.46
Suma powierzchni		135.3	134.4

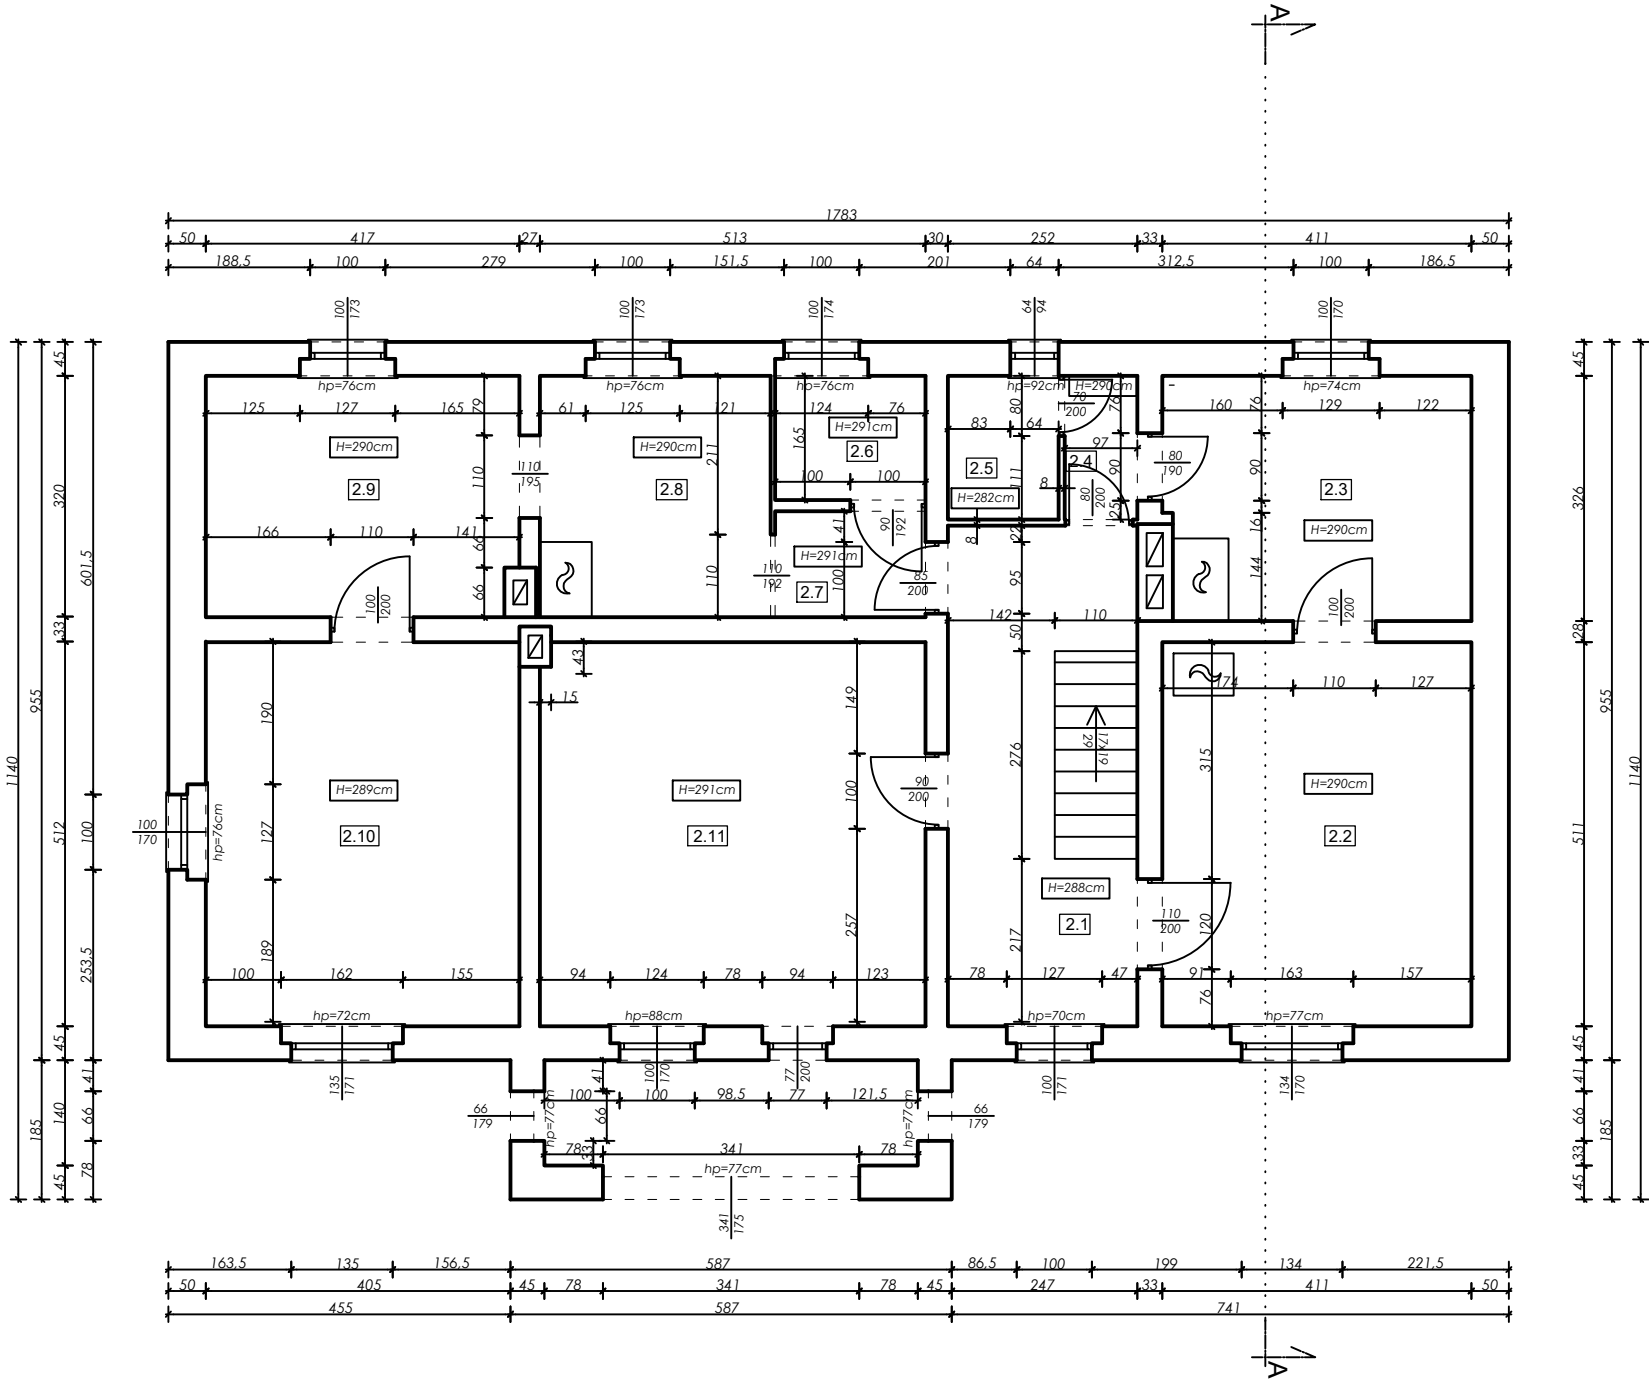

ELEWACJA WSCHODNIA

ELEWACJA WSCHODNIA



BADURA BIURO PROJEKTOWE  
mgr inż. Michał Badura  
Adres: Solec 42C, 48-210 Biała, Tel. +48 668626844,  
badura.biuro.projektowe@gmail.com

Opracował: mgr inż. Michał Badura  
nr upr. OPL/1579/PWBKb/18

Opracował: mgr inż. Michał Wrzeciono

Nazwa rysunku:  
RZUT PIĘTRA - INWENTARYZACJA

INWENTARYZACJA

Nazwa obiektu budowlanego:  
Przebudowa budynku mieszkalnego wielolokalowego

Lokalizacja : ul. Św. Walentego 30, 48-220 Łącznik, dz. nr 462/104

Inwestor : Gmina Biała, ul. Rynek 10, 48-210 Biała

PODPIS

Skala:  
1:100

Numer rys.:  
I-3

Data:  
12.09.2023