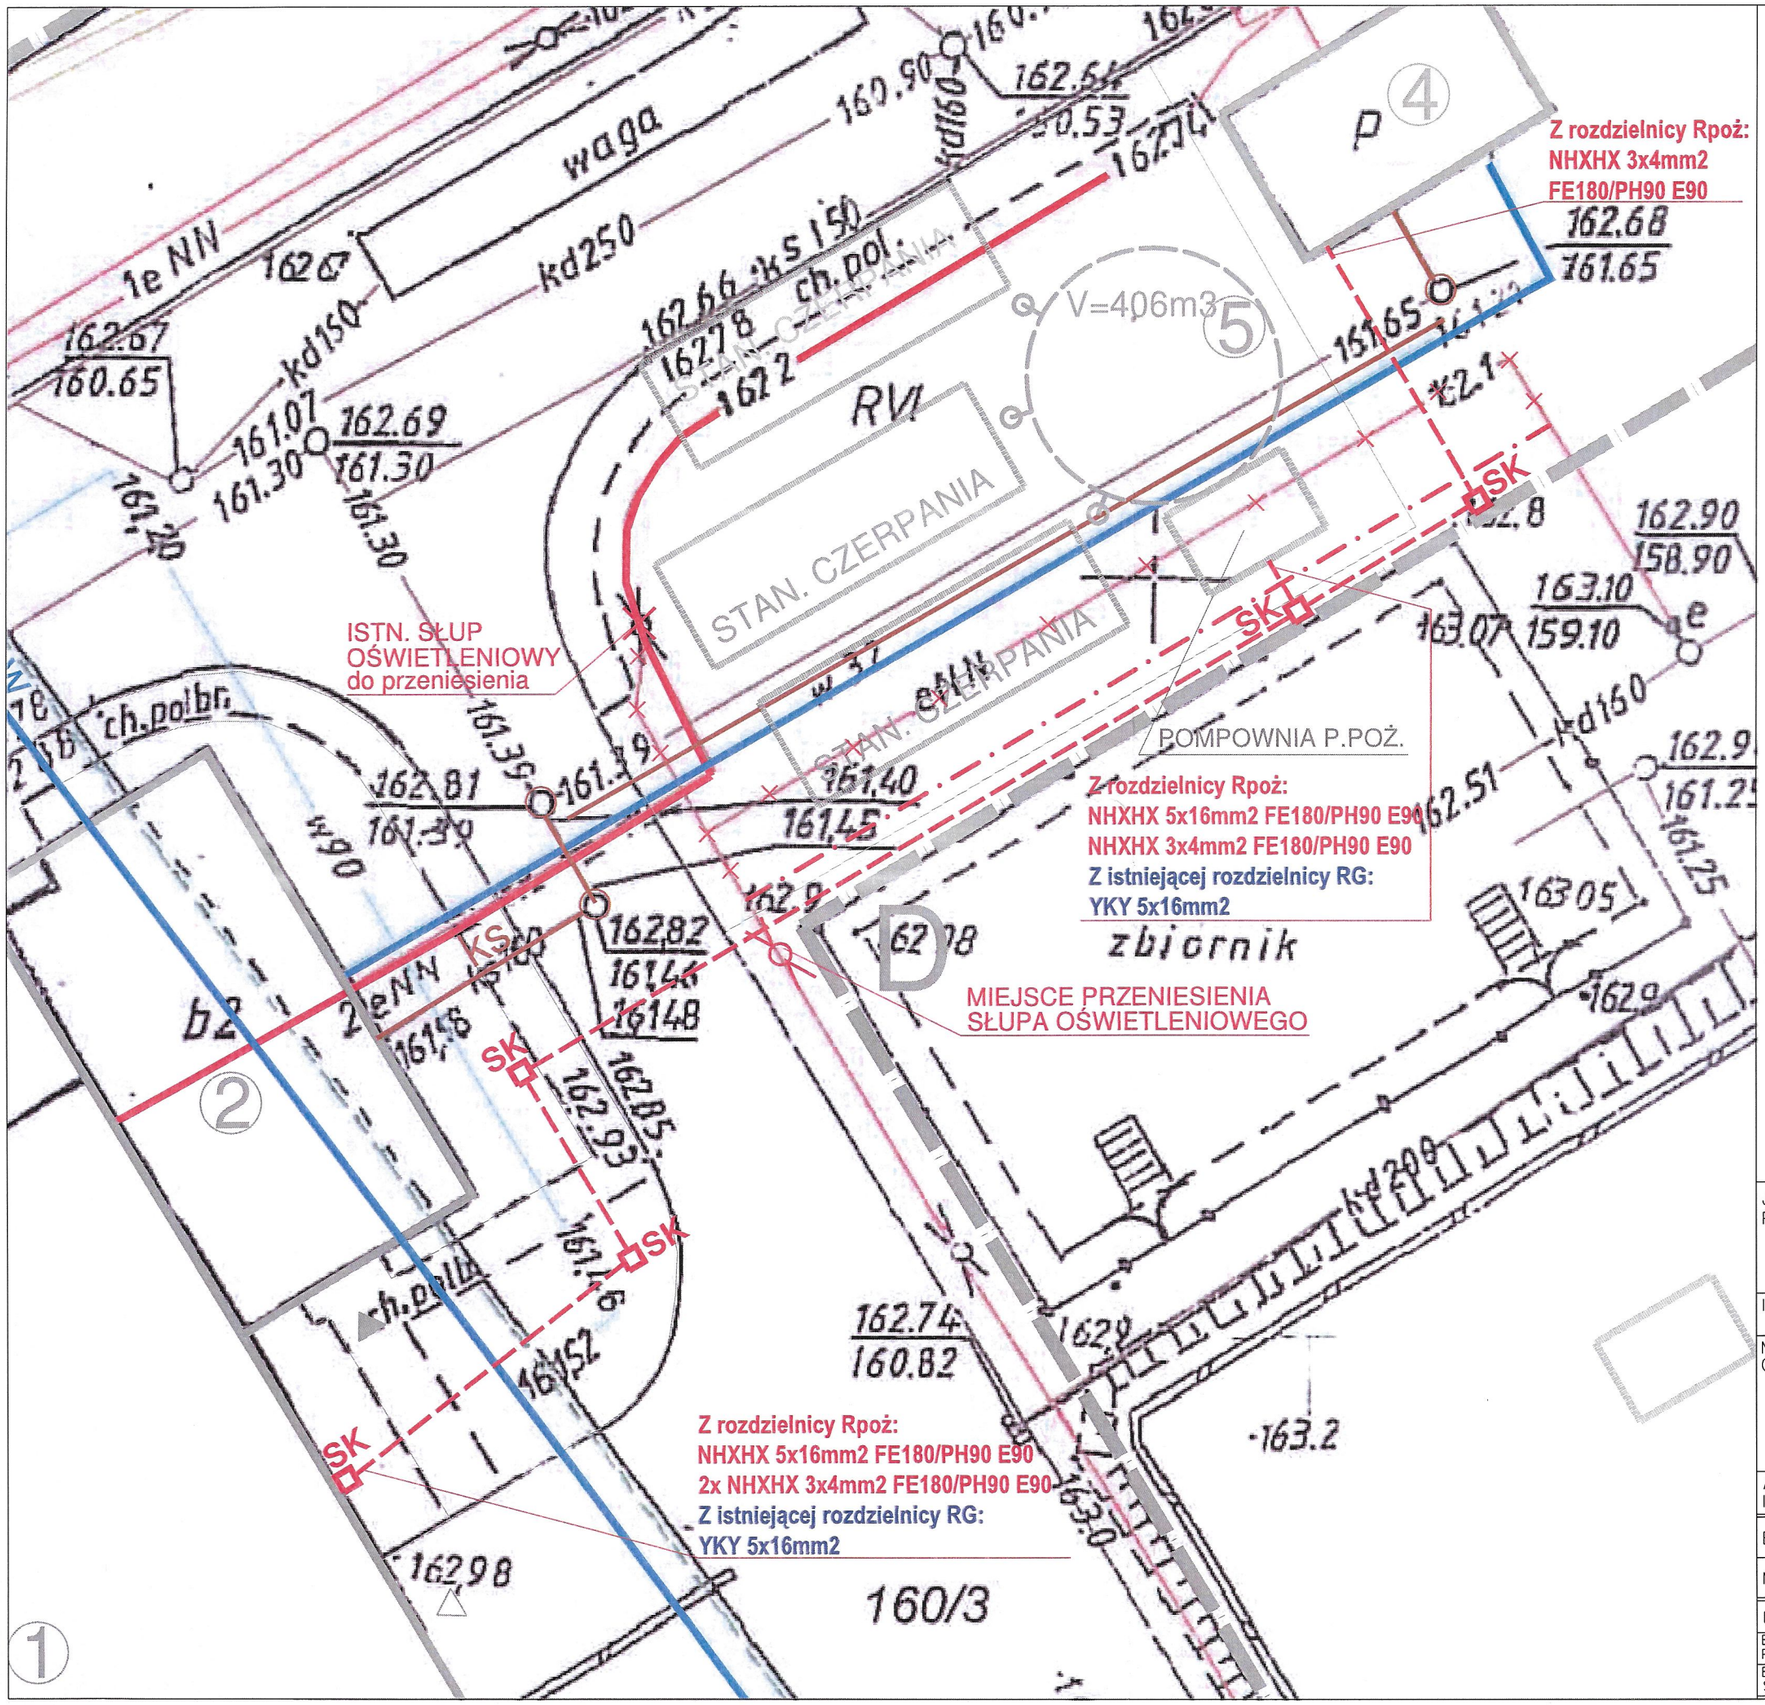

LEGENDA:

A-.....-F - zakres opracowania

istn. budynek Zakładu Zagospodarowania Odpadów
w tym:
1 - istn. hala przetwarzania odpadów
2 - istn. budynek administracyjno-socjalno-biurowy
3 - istn. budynek magazynowy
4 - istn. budynek dyspozytorni
5 - proj. naziemny zbiornik p.poż. poj.400m3
wraz z pompownią oraz stanowiskiem czerpania wody

istniejąca infrastruktura:
- ks — kanalizacja sanitarna
- kd — kanalizacja deszczowa
- eN — doziemna kablowa instalacja elektroenergetyczna
- w — sieć wodociągowa

projektowana infrastruktura:
- doziemna instalacja elektroenergetyczna nN ~0,4kV
- kanalizacja kablowa 2xHDPE 110
- SK projektowana studnia kablowa SK1
- × × × elementy do demontażu

mgr inż. Paweł Garstka
Uprawnienia Budowlane
do projektowania bez ograniczeń i kierowania robotami budowlanymi
bez ograniczeń w specjalności instalacyjnej w zakresie sieci,
instalacji i urządzeń elektrycznych i elektroenergetycznych
Nr ewid.: PDL/0132/PWOE/14

DOKUMENTACJA
POWYKONAWCZA

JEDNOSTKA PROJEKTOWA	JSPS PRACOWNIA PROJEKTOWA Warszawska 36 lok. U6, 15-077 Białystok NIP: 542-284-7684, REGON: 200-860-736 e-mail: biuro@jsps.com.pl gsm: 48 609 776 076 tel.: 48 857 332 613 fax: 48 857 332 613		jsps ENGINEERING
INWESTOR	Przedsiębiorstwo usług komunalnych sp. z o.o. 17-200 Hajnówka ul. Łowcza 4		NR RYS. PW-IE-01
NAZWA OPRACOWANIA	PRZEBUDOWA ISTNIEJĄCEGO BUDYNKU MAGAZYNOWO-PRODUKCYJNO		
ADRES INWESTYCJI	Zakład Zagospodarowania odpadów w Hajnówce 17-200 Hajnówka ul. Szosa Kleszczelowska 35		DATA 20.04.2020
BRANŻA	ELEKTRYCZNA		SKALA 1:200
NAZWA RYSUNKU	Instalacja Elektryczna. Teren zewnętrzny		
Branża	Imię i nazwisko	Nr uprawn.	Podpis
Elektryczna: Projektant:	mgr inż. Paweł Garstka	PDL/0132/PWOE/14	
Elektryczna: Sprawdzający:	mgr inż. Paweł Iwaniuk	POM/0185/POOE/08	