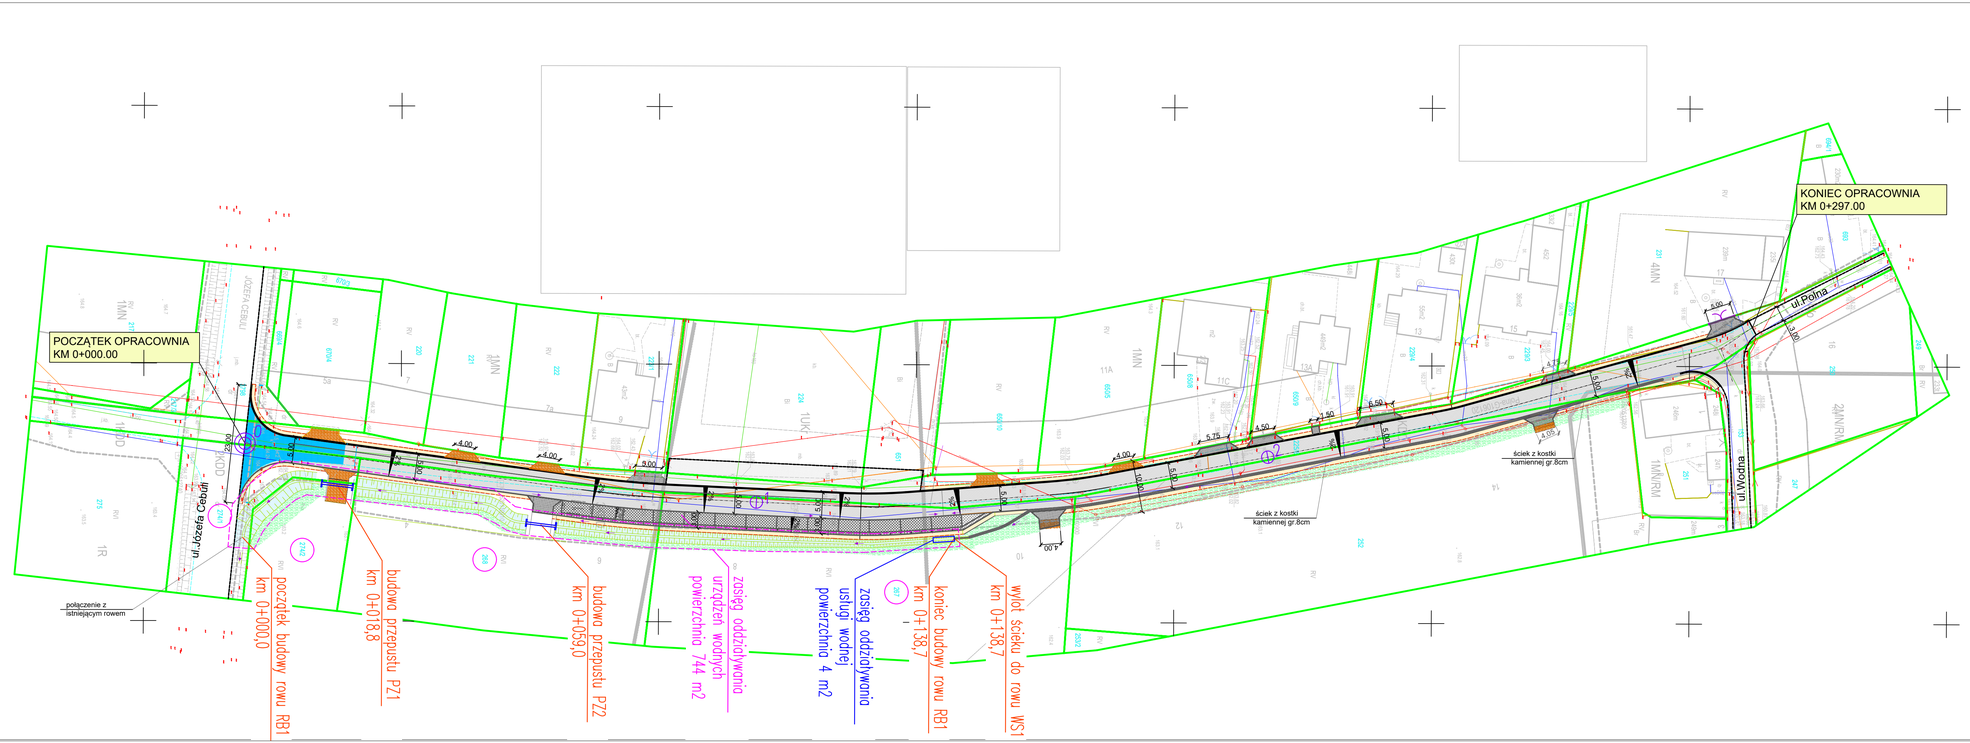

LEGENDA - BRANŻA DROGOWA

- ZJAZD NA DZIAŁKI NIEZABUDOWANE KRUSZYWO ŁAMANE
- ZJAZD KOSTKA GRANITOWA GR.8X11cm - SUROWO LUPANA KOLOR SZARY PASEK Z KOSTKI CZARNY SZWED
- UTWARDZONE POBOCZE KOSTKA GRANITOWA GR.8x11cm - SUROWO LUPANA KOLOR SZARY
- ŚCIEK Z KOSTKI KAMIENNEJ GR.8x11cm SUROWO LUPANA KOLOR SZARY
- PROJ.NAWIERZCHNIA POBOCZA Z KAMIENIA ŁAMANEGO
- PROJ.NAWIERZCHNIA JEZDNI Z BETONU ASFALTOWEGO
- PROJ.ZIELEŃ
- UMOCNIENIE ROWU PŁYTA AŻUROWA 60X40X8CM
- KRAWĘDŹ:: JEZDNI PROJ.OPORNIK GRANITOWY CIĘTY PŁOMIENIOWANY
- KRAWĘDŹ:: POBOCZA
- NOWE OGRODZENIE Z SIATKI PANELOWEJ
- ISTNIEJĄCE DRZEWO DO WYCINKI
- PROJ.RÓW
- PROJ.UMOCNIENIE NARZUT KAMIENNY GRANITOWY
- PROJ. PRZEPUST PP SNBKNM/2 Ø400mm WLOT I WYLOT ZAKOŃCZONY PREFABRYKOWANĄ ŚCIANKĄ CZOŁOWĄ Z BETONU
- ISTN.LAMPY OŚWIETLENIA ULICZNEGO
- ISTNIEJĄCA NAWIERZCHNIA BITUMICZNA FREZOWANIE KOREKCYJNE
- SŁUPEK ZELAZNY
- NAPOWIETRZNA LINIA ENERGETYCZNA WRAZ Z SŁUPAMI DO PRZESTAWIENIA
- NAPOWIETRZNA LINIA TELETECHNICZNA WRAZ Z SŁUPAMI DO PRZESTAWIENIA
- PROPONOWA GRANICA/PODZIAŁ DZIAŁKI DROGOWEJ DROGI GMINNEJ
- LINIA NIEZBĘDNA DLA REALIZACJI OBIEKTÓW BUDOWLANYCH CZASOWE ZAJĘCIE
- ISTNIEJĄCA GRANICA DZIAŁKI

DROGTOM
biuro: ul. JESIONOWA 15 LOK.8 45-409 Opole tel. 608 498 304
e-mail: drogtom@o2.pl www.drogtom.com.pl

NAZWA ZADANIA	POZBUDOWA DROGI GMINNEJ NR 106120 O UL.POLNEJ W MIEJSCOWOŚCI MALNIA
TYTUŁ RYSUNKU	PLAN URZĄDZEŃ WODNYCH
INWESTOR	GMINA GOGOLIN
LOKALIZACJA	MALNIA UL.BOCZNA

	NAZWISKO	PODPIS
PROJEKTANT branża drogowa	mgr inż. Tomasz Sokalski upr. bud. nr OPL/0243/PWOD/06	
DATA 03/2024	SKALA 1 : 500	