BELKI ŻELBETOWE

skala 1:50

B(0).1 Belka żelbetowa

1 sztuka

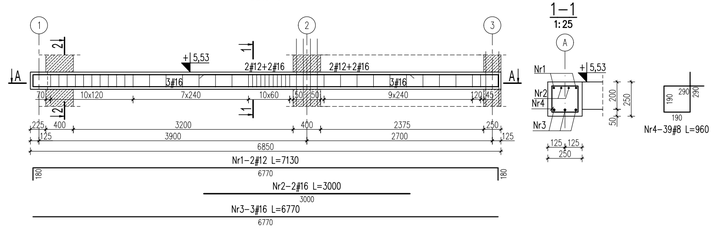

B(0).2 Belka żelbetowa

1 sztuka

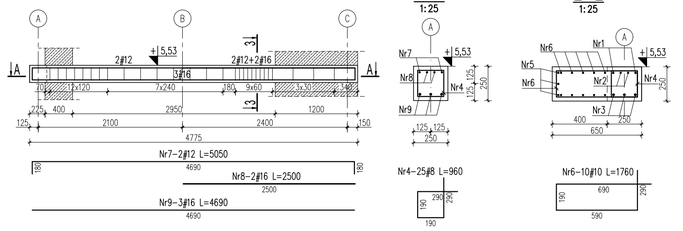

A–A

1:25

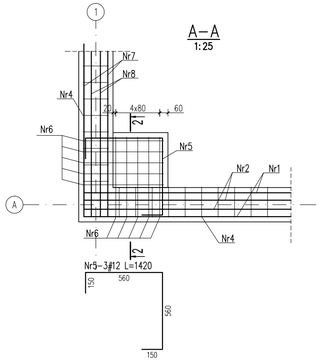

Zestawienie stali zbrojeniowej

Nr	Ilość [szt]	Śred [mm]	Dług [mm]	#8	#10	#12	#16	UWAGI
1	2	#12	7130			14.26		
2	2	#16	3000				6	
3	3	#16	6770				20.31	
4	64	#8	960	61.44				
5	3	#12	1420			4.26		
6	10	#10	1760		17.6			
7	2	#12	5050			10.1		
8	2	#16	2500				5	
9	3	#16	4690				14.07	
RAZEM wg średnic [m]				61.4	17.6	28.6	45.4	
MASA 1mb [kg/m]				0.395	0.617	0.888	1.58	
RAZEM wg średnic [kg]				24.3	10.9	25.4	71.7	
RAZEM wg gat. stali [kg]				132.2				

* Ilość i długość prętów zbrojeniowych sprawdzić na budowie przed zamówieniem stali

B(0).3 Belka żelbetowa

1 sztuka

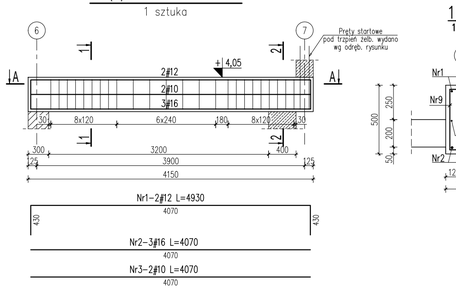

B(0).4 Belka żelbetowa

1 sztuka

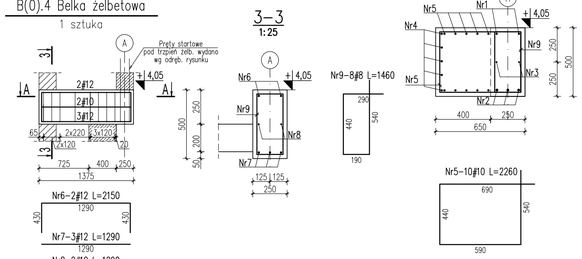

A–A

1:25

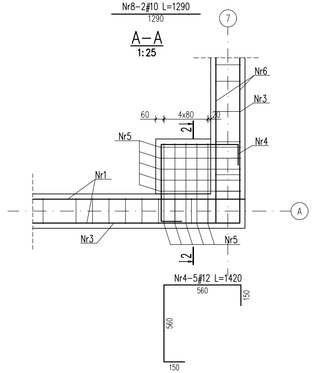

Zestawienie stali zbrojeniowej

Nr	Ilość [szt]	Śred [mm]	Dług [mm]	#8	#10	#12	#16	UWAGI
1	2	#12	4930			9.86		
2	3	#16	4070				12.21	
3	2	#10	4070		8.14			
4	5	#12	1420			7.1		
5	10	#10	2260		22.6			
6	2	#12	2150			4.3		
7	3	#12	1290			3.87		
8	2	#10	1290		2.58			
9	32	#8	1460	46.72				
RAZEM wg średnic [m]				46.7	33.3	25.1	12.2	
MASA 1mb [kg/m]				0.395	0.617	0.888	1.58	
RAZEM wg średnic [kg]				18.5	20.6	22.3	19.3	
RAZEM wg gat. stali [kg]								

* Ilość i długość prętów zbrojeniowych sprawdzić na budowie przed zamówieniem stali

B(0).5 Belka żelbetowa

1 sztuka

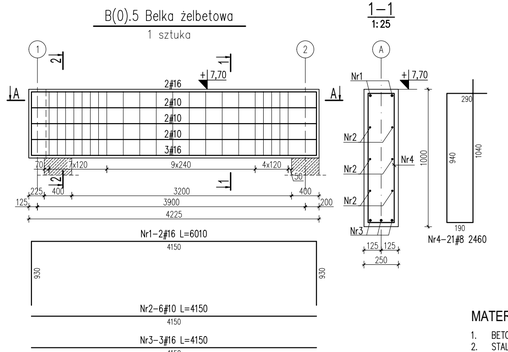

Zestawienie stali zbrojeniowej

Nr	Ilość [szt]	Śred [mm]	Dług [mm]	#8	#10	#12	#16	UWAGI
1	2	#16	6010				12.02	
2	6	#10	4150		24.9			
3	3	#16	4150				12.45	
5	8	#12	1420			11.36		
6	10	#10	3260		32.6			
7	2	#16	6550				13.1	
8	2	#10	4690		9.38			
9	3	#16	4690				14.07	
10	16	#8	790	12.64				
RAZEM wg średnic [m]				12.6	66.9	11.4	51.6	
MASA 1mb [kg/m]				0..395	0.617	0.888	1.58	
RAZEM wg średnic [kg]				5	41.3	10.1	81.6	
RAZEM wg gat. stali [kg]				137.9				

* Ilość i długość prętów zbrojeniowych sprawdzić na budowie przed zamówieniem stali

B(0).6 Belka żelbetowa

1 sztuka

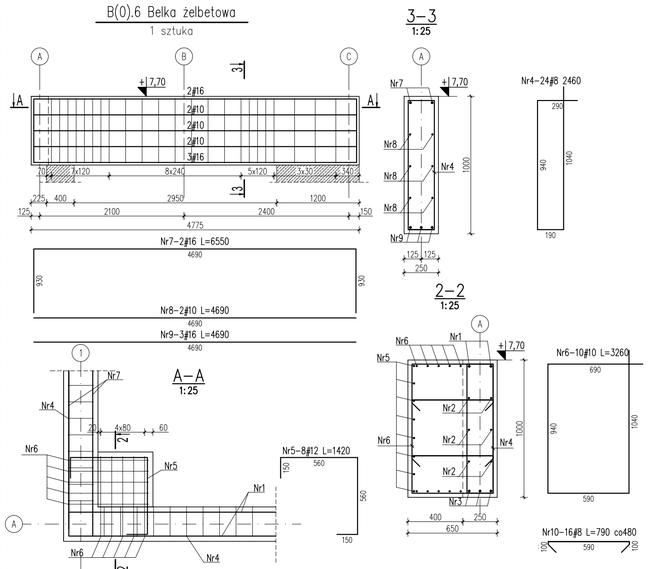

A–A

1:25

MATERIAŁY:

1. BETON KONSTRUKCYJNY C30/37 (B37);
2. STAL ZBROJENIOWA # B500 kl.C, np. B500SP;

UWAGI:

1. RYSUNEK ROZPATRYWAĆ WRAZ Z RZUTEM ELEMENTÓW KONSTRUKCYJNYCH SĄSIEDNICH KONDYGNACJI, RYSUNKAMI ZBROJENIOWYMI ELEMENTÓW POWIĄZANYCH ORAZ ODPOWIEDNIMI RYSUNKAMI INNYCH BRANŻ: ARCHITEKTONICZNEJ I INSTALACYJNEJ.
2. GEOMETRIĘ I USTAWIENIE ELEMENTÓW KONSTRUKCYJNYCH SPRAWDZAĆ Z PROJEKTEM ARCHITEKTURY.
3. WYMIARY PODANO W [mm], RZĘDNE W [m].
4. OTULINA PRĘTÓW ZBROJENIOWYCH: 3CM
5. DŁUGOŚĆ ZAKŁADU PRĘTÓW POWINNA WYNOSIĆ MIN. 50ø.

ART-FAKTORY Sp. z o.o. Sp. k.
39-200 Dębica, ul. Powstania Styczniowego 4
tel-fax +48 14 6813 565
REGON 691539933
NIP 872-20-81-549
KRS 0000803571

BUDOWA NOWEGO BUDYNKU USŁUGOWEGO ORAZ PRZEBUDOWA, ROZBUDOWA I CZĘŚCIOWA ZMIANA SPOSOBU UŻYTKOWANIA ISTNIEJĄCEGO BUDYNKU BIUROWO-USŁUGOWEGO NA BUDYNEK USŁUGOWY NA POTRZEBY KRAŚNICKIEJ AKADEMII ROZWOJU, WRAZ Z NIEZBĘDNĄ INFRASTRUKTURĄ TECHNICZNĄ

Lokalizacja
23-200 Kraśnik,ul. Sikorskiego 22 , dz. 100/26, 100/27, 100/28 obręb Północ

Inwestor
Miasto Kraśnik
Adres Inwestora
23-200 Kraśnik, ul. Lubelska 84

Branża KONSTRUKCJA

PROJEKT TECHNICZNY / WYKONAWCZY

BELKI ŻELBETOWE

Gen. Projektant mgr iṅż. arch.	Paweł Spędzia	Podpis
UAN-I-7342/424/94	ARCHITEKTONICZNE, BEZ OGR.	
Projektował mgr inż.	Marcin Nosek	Podpis
SWK/0111/POOK/06	KONSTRUKCYJNE, BEZ OGR.	
Opracowała inż.	Karolina Miszczyk	Podpis
Sprawdził mgr inż.	Dariusz Antoniak	Podpis
SWK/POOK/0001/12	KONSTRUKCYJNE, BEZ OGR.	
Data	Wrzesień 2025	PT/KP- 3.1
Skala	1 : 50	Nr proj. 02/2025

Prawa autorskie zastrzeżone, ART-FAKTORY*, Sp. z o.o. Sp. k.