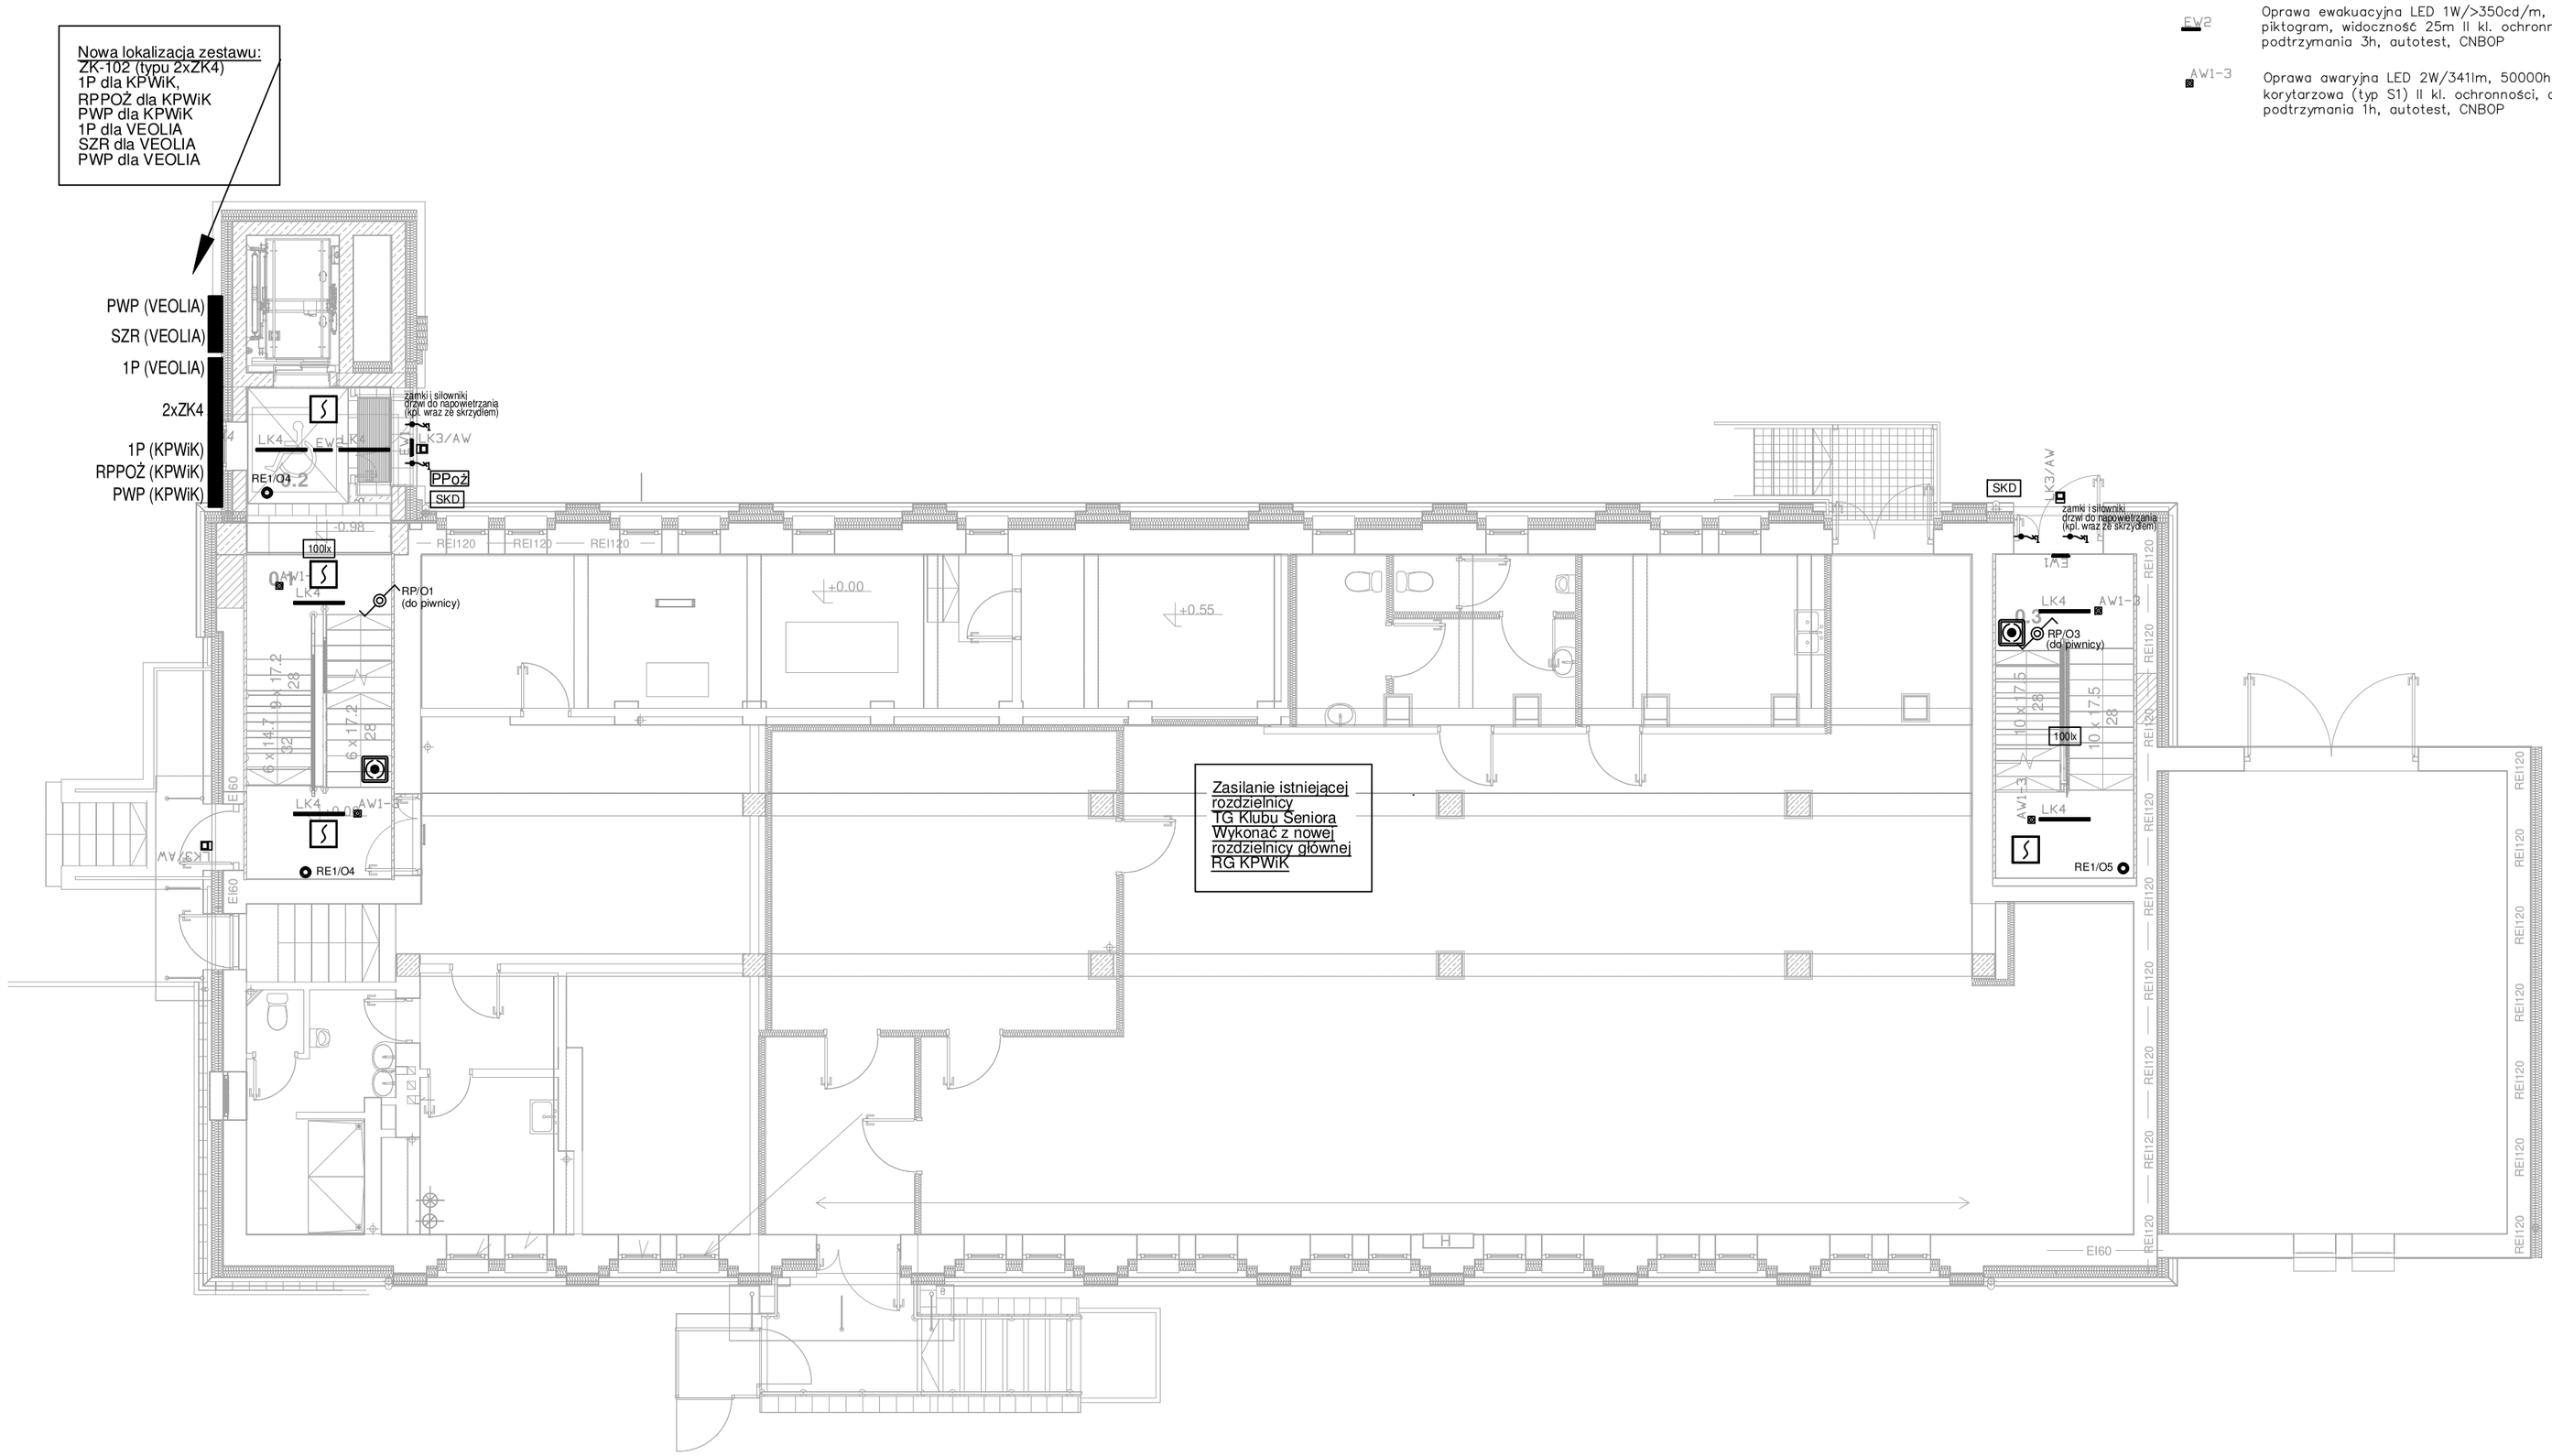

Legenda symboli opraw:

LK3/AW	Oprawa zewnętrzna dwufunkcyjna LED 14W, 1295lm, CRI 80, blacha stalowa, poliwęglan opalizowany, 190x150mm, IP65
LK4	Oprawa liniowa LED 25W, 3460,2lm, CRI 80, aluminium, mikropryzmatyczna, 1138mm, IP40
EW1	Oprawa ewakuacyjna LED 2,5W/150lm, 50000h, IP65 + piktogram II kl. ochronności, czas podtrzymania 3h, autotest, CNBOP
EW2	Oprawa ewakuacyjna LED 1W/>350cd/m, 50000h, IP20 + piktogram, widoczność 25m II kl. ochronności, czas podtrzymania 3h, autotest, CNBOP
AW1-3	Oprawa awaryjna LED 2W/341lm, 50000h, IP20 optyka korytarzowa (typ S1) II kl. ochronności, czas podtrzymania 1h, autotest, CNBOP

Legenda symboli:

- Przełącznik jednobiegunowy
- Przełącznik jednobiegunowy IP44
- Przełącznik schodowy
- Przełącznik schodowy IP44
- Przełącznik świecznikowy
- Przełącznik świecznikowy IP44
- Czujka ruchu do oświetlenia 360st 8m IP44
- Wypust 1-faz
- Wypust 3-faz
- Gniazdo podwójne 1-fazowe
- x2 — 2x Gniazdo 1-fazowe
- Gniazdo 1-fazowe IP44
- Gniazdo 3-f z wyłącznikiem IP54
- 1xRJ45 — Gniazdo sieci teleinformatycznej 1xRJ45 kat.6 2xKabel F/UTP, kat.6, LSOH
- PPo2 — Przycisk wyłącznika PWP (Urządzenie uruchamiające, urządzenie sygnalizacyjne)

Systemu oddymiania klatki schodowej:

- PRZYCISK ALARMOWY RPO (ODDYMIANIE)
- PRZEŁĄCZNIK PRZEWIETRZANIA LT
- Konwencjonalna czujka dymu OCD

Instalacja przyzywowa:

- P — Przycisk pociągowy - system przyzywowy
- K — Kasownik - system przyzywowy
- Lampka sygnalizacyjna - system przyzywowy +zasilacz 12V/0,5A

System kontroli dostępu:

- SKD — System kontroli dostępu (na drzwiach zewnętrznych wykorzystywanych do napowietrzania klatki schodowej)

Zestawienie pomieszczeń parteru

L.p.	Nazwa	Posadzka	Pow.
0.1	Klatka schodowa 1	gres schody	15.02 m²
0.2	Wiatrolap	gres schody	4.86 m²
0.3	Klatka schodowa 2	gres techniczny	14.19 m²
			34.07 m²

ART-FAKTORY Sp. z o.o. Sp. k.
39-200 Dębica, ul. Powstania Styczniowego 4
tel-fax +48 14 6813 565
REGON 691539933
NIP 872-20-81-549
KRS 0000803571

BUDOWA NOWEGO BUDYNKU USŁUGOWEGO ORAZ PRZEBUDOWA, ROZBUDOWA I ZMIANA SPOSOBU UŻYTKOWANIA ISTNIEJĄCEGO BUDYNKU NA BUDYNEK USŁUGOWY, WRAZ Z NIEZBĘDNĄ INFRASTRUKTURĄ TECHNICZNĄ NA POTRZEBY KRAŚNICKIEJ AKADEMII ROZWOJU
Lokalizacja
23-200 Kraśnik,ul. Sikorskiego 22 , dz. 100/26, 100/27, 100/28 obręb Północ
Inwestor
Miasto Kraśnik
Adres Inwestora
23-200 Kraśnik, ul. Lubelska 84,

Branża ELEKTRYCZNA

PROJEKT TECHNICZNY / WYKONAWCZY

Rzut parteru
plan instalacji elektrycznej, teletechnicznej

Gen. Projektant mgr inż. arch. Paweł Spędzia — Podpis
UAN-I-7342/424/94 ARCHITEKTONICZNE, BEZ OGR.

Projektował mgr inż. Artur Gawełczyk — Podpis
MAP/0039/PWOE/11 INSTALACYJNE, BEZ OGR.

Opracował — Podpis

Sprawdził inż. Tomasz Więcek — Podpis
MAP/0177/PWOE/07 INSTALACYJNE, BEZ OGR.

Data Listopad 2025 PTW/E-20
Skala 1:100 Nr proj. 02/2025

Prawa autorskie zastrzeżone, ART-FAKTORY", Sp. z o.o. Sp. k.