Legenda symboli opraw:

EW1	Oprawa ewakuacyjna LED 2,5W/150lm, 50000h, IP65 + piktogram II kl. ochronności, czas podtrzymania 3h, autotest, CNBOP
EW2	Oprawa ewakuacyjna LED 1W/>350cd/m, 50000h, IP20 + piktogram, widoczność 25m II kl. ochronności, czas podtrzymania 3h, autotest, CNBOP
AW1-1	Oprawa awaryjna LED 2W/306lm, 50000h, IP20 optyka korytarzowa (typ C1) II kl. ochronności, czas podtrzymania 1h, autotest, CNBOP
AW1-2	Oprawa awaryjna LED 2W/360lm, 50000h, IP20 optyka dookólna (typ M1) II kl. ochronności, czas podtrzymania 1h, autotest, CNBOP
AW1-3	Oprawa awaryjna LED 2W/341lm, 50000h, IP20 optyka korytarzowa (typ S1) II kl. ochronności, czas podtrzymania 1h, autotest, CNBOP
AW2-3	Oprawa awaryjna LED 2W/270lm, 50000h, IP65 optyka korytarzowa (typ C1), oświetlenie drogi ewakuacyjnej, II kl. ochronności, czas podtrzymania 3h, autotest, CNBOP
LK1-1	Oprawa LED 12,8W, 1520lm, CRI 85, aluminiowa, mikropryzmatyczna, ø100 mm, IP20/44.
LK1-2	Oprawa LED 15W, 1300lm, CRI 85, aluminiowa, mikropryzmatyczna, ø140mm, IP20/44.
LK2	Oprawa sufitowa LED 17,2W, 2737,7lm, CRI 80, poliwęglan, poliwęglan mrożony, 600mm, IP66
LK4	Oprawa liniowa LED 25W, 3460,2lm, CRI 80, aluminium, mikropryzmatyczna, 1138mm, IP40
LK5-1	Oprawa liniowa LED 25,5W, 3678,6lm, CRI 80, aluminium, raster, 1126mm, IP40, montaż na zwieszakach,
LK6	Oprawa nastropowa LED 12,6W, 1522lm, CRI 80, aluminium, PLX, 572mm, IP40, montaż naścienny,
LK7	Oprawa nastropowa LED 12,6W, 1682lm, CRI 80, aluminium, PLX, 580mm, IP40, rozsył asymetryczny, montaż naścienny,

Legenda symboli:

- Przełącznik jednobiegunowy
- Przełącznik jednobiegunowy IP44
- Przełącznik schodowy
- Przełącznik schodowy IP44
- Przełącznik świecznikowy
- Przełącznik świecznikowy IP44
- Czujka ruchu do oświetlenia 360st 8m IP44
- Wypust 1-faz
- Wypust 3-faz
- Gniazdo podwójne 1-fazowe
- x2 — 2x Gniazdo 1-fazowe
- Gniazdo 1-fazowe IP44
- Gniazdo 3-f z wyłącznikiem IP54
- 1xRJ45 — Gniazdo sieci teleinformatycznej 1xRJ45 kat.6 2xKabel F/UTP, kat.6, LSOH
- PPo2 — Przycisk wyłącznika PWP (Urządzenie uruchamiające, urządzenie sygnalizacyjne)

Systemu oddymiania klatki schodowej:

- PRZYCISK ALARMOWY RPO (ODDYMIANIE)
- PRZEŁĄCZNIK PRZEWIETRZANIA LT
- Konwencjonalna czujka dymu OCD

Instalacja przyzywowa:

- P — Przycisk pociągowy - system przyzywowy
- K — Kasownik - system przyzywowy
- Lampka sygnalizacyjna - system przyzywowy +zasilacz 12V/0,5A

System kontroli dostępu:

- SKD — System kontroli dostępu (na drzwiach zewnętrznych wykorzystywanych do napowietrzania klatki schodowej)

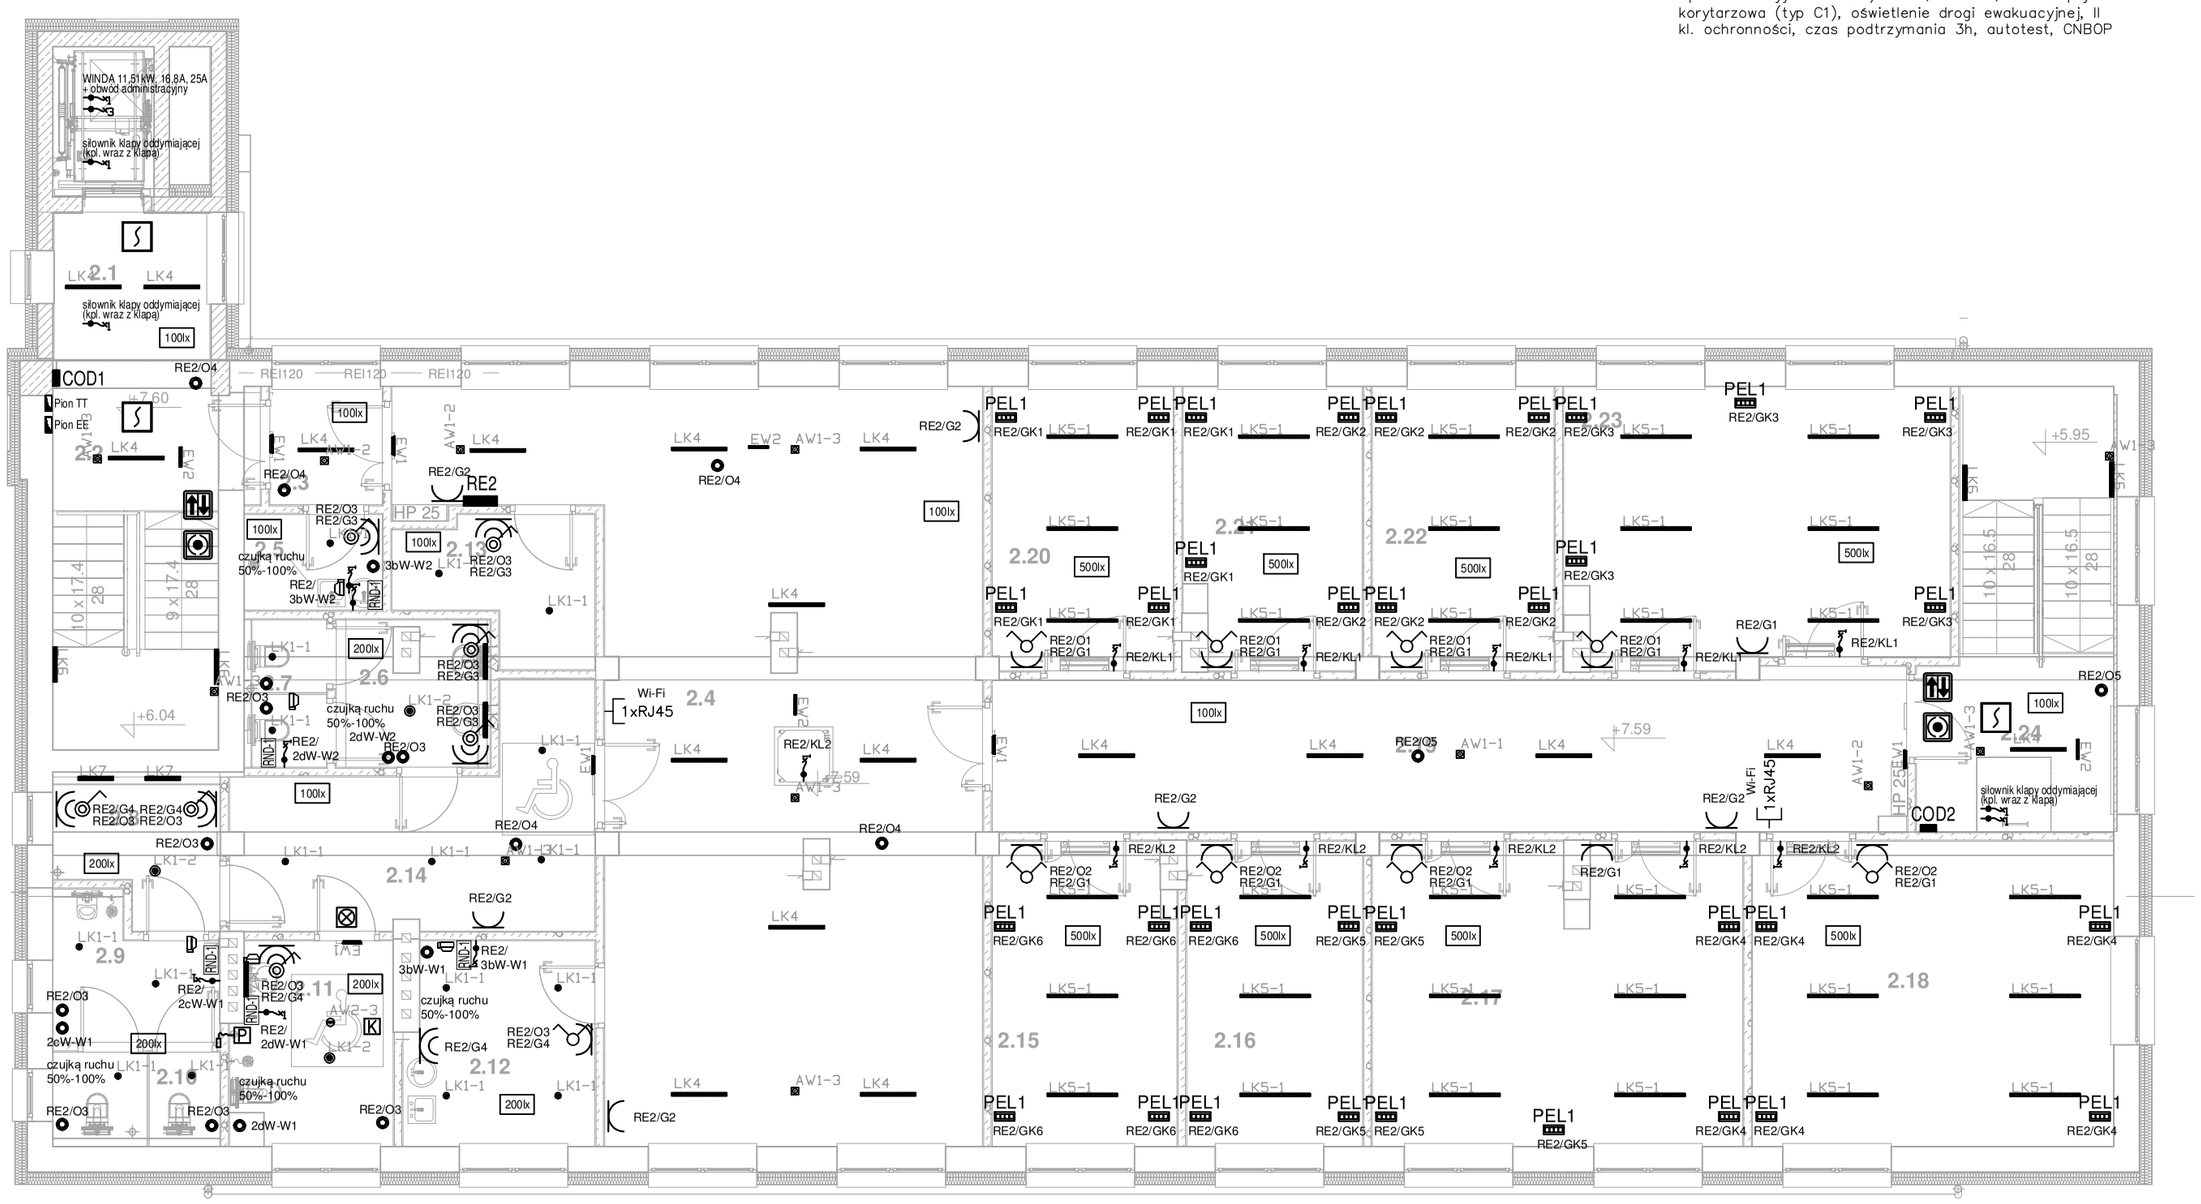

Zestawienie pomieszczeń II piętra

L.p.	Nazwa	Posadzka	Pow.
2.1	Przedsionek		6.10 m²
2.2	Klatka schodowa 1	gres schody	15.92 m²
2.3	Przedsionek		3.53 m²
2.4	Hall	gres komunikacja	82.04 m²
2.5	Pom. gosp.	gres techniczny	3.51 m²
2.6	Przedsionek damski	gres sanitarne	5.60 m²
2.7	Toalety damskie	gres sanitarne	3.26 m²
2.8	Umywalki przeds. męski		5.96 m²
2.9	Przedsionek męski	gres sanitarne	5.46 m²
2.10	Toalety męskie	gres sanitarne	4.19 m²
2.11	Toaleta Np	gres sanitarne	8.64 m²
2.12	Pom.socjalne	gres sanitarne	10.10 m²
2.13	Magazyn	gres techniczny	6.67 m²
2.14	Komunikacja	gres komunikacja	17.28 m²
2.15	Pokój biurowy	wykładzina PVC	14.75 m²
2.16	Pokój biurowy	wykładzina PVC	14.26 m²
2.17	Pokój biurowy	wykładzina PVC	29.62 m²
2.18	Pokój biurowy	wykładzina PVC	29.32 m²
2.19	Korytarz	gres komunikacja	37.25 m²
2.20	Pokój biurowy	wykładzina PVC	13.66 m²
2.21	Pokój biurowy	wykładzina PVC	13.18 m²
2.22	Pokój biurowy	wykładzina PVC	13.72 m²
2.23	Pokój biurowy	wykładzina PVC	28.04 m²
2.24	Klatka schodowa	gres schody	20.13 m²
			392.17 m²

ART-FAKTORY Sp. z o.o. Sp. k.
39-200 Dębica, ul. Powstania Styczniowego 4
tel-fax +48 14 6813 565
REGON 691539933
NIP 872-20-81-549
KRS 0000803571

BUDOWA NOWEGO BUDYNKU USŁUGOWEGO ORAZ PRZEBUDOWA, ROZBUDOWA I ZMIANA SPOSOBU UŻYTKOWANIA ISTNIEJĄCEGO BUDYNKU NA BUDYNEK USŁUGOWY, WRAZ Z NIEZBĘDNĄ INFRASTRUKTURĄ TECHNICZNĄ NA POTRZEBY KRAŚNICKIEJ AKADEMII ROZWOJU

Lokalizacja
23-200 Kraśnik,ul. Sikorskiego 22 , dz. 100/26, 100/27, 100/28 obręb Północ

Inwestor
Miasto Kraśnik
Adres Inwestora
23-200 Kraśnik, ul. Lubelska 84,

Branża: ELEKTRYCZNA

PROJEKT TECHNICZNY / WYKONAWCZY

Rzut II–piętra
plan instalacji elektrycznej, teletechnicznej

Gen. Projektant mgr inż. arch.	Paweł Spędzia	Podpis
UAN-I-7342/424/94		ARCHITEKTONICZNE, BEZ OGR.
Projektował mgr inż.	Artur Gawełczyk	Podpis
MAP/0039/PWOE/11		INSTALACYJNE, BEZ OGR.
Opracował		Podpis
Sprawdził inż.	Tomasz Więcek	Podpis
MAP/0177/PWOE/07		INSTALACYJNE, BEZ OGR.

Data: Listopad 2025 — PTW/E-22

Skala: 1:100 — Nr proj. 02/2025

Prawa autorskie zastrzeżone, ART-FAKTORY", Sp. z o.o. Sp. k.