NR ZMIANY	TREŚĆ MODYFIKACJI
Rewizja 1	Montaż studni wodomierzowej dla hydrantu

STUDNIA WODOMIERZOWA

Przekrój A - A

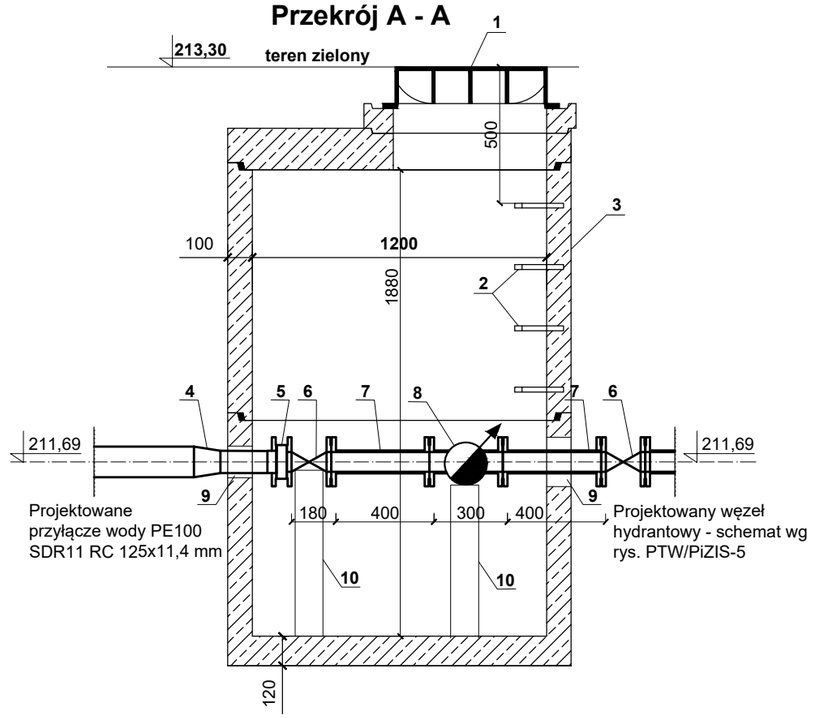

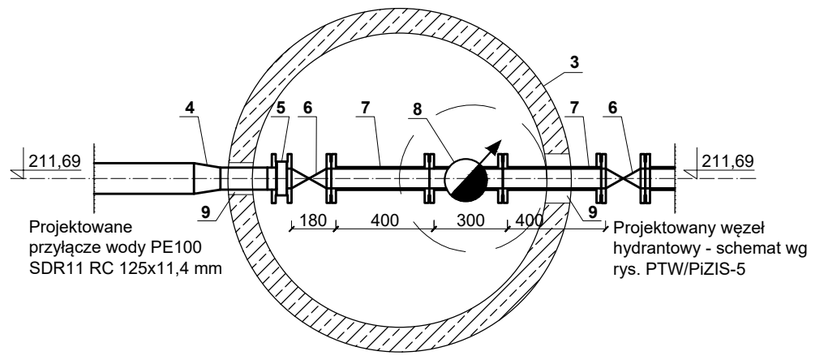

Lp.	Wyszczególnienie
1	Właz kanałowy okrągły Φ600 typu lekkiego wyniesione 8 cm ponad teren
2	Stopnie złazowe kanałowe
3	Studnia betonowa DN1200
4	Redukcja PE 125/90
5	Tuleja kołnierzowa PE90 + kołnierz
6	Zasuwa odcinająca DN90
7	Prostka dwukołnierzowa FF DN80, L=400mm
8	Wodomierz DN80 L=300mm, zabudowa bez konsoli
9	Szczelne przejscie przez scianę (pianka poliuretanowa)
10	Podpory montażowe zapewniajace stateczność układu

ART-FAKTORY Sp. z o.o. Sp. k.
39-200 Dębica, ul. Powstania Styczniowego 4
tel-fax +48 14 6813 565
REGON 691539933
NIP 872-20-81-549
KRS 0000803571

BUDOWA NOWEGO BUDYNKU USŁUGOWEGO ORAZ PRZEBUDOWA, ROZBUDOWA I CZĘŚCIOWA ZMANA SPOSOBU UŻYTKOWANIA ISTNIEJĄCEGO BUDYNKU BIUROWO-USŁUGOWEGO NA BUDYNEK USŁUGOWY NA POTRZEBY KRAŚNICKIEJ AKADEMII ROZWOJU, WRAZ Z NIEZBĘDNĄ INFRASTRUKTURĄ TECHNICZNĄ

Lokalizacja
23-200 Kraśnik,ul. Sikorskiego 22 , dz. 100/26, 100/27, 100/28 obręb Północ
Inwestor
Miasto Kraśnik
Adres Inwestora
23-200 Kraśnik, ul. Lubelska 84,

Branża Przyłącz i zewn. instalacje wod-kan, kan. deszcz.

PROJEKT TECHNICZNY / WYKONAWCZY

Studnia wodomierzowa - rewizja 1

Gen. Projektant mgr inż. arch. Paweł Spędzia — Podpis
UAN-I-7342/424/94 ARCHITEKTONICZNE, BEZ OGR.

Projektował mgr inż. Wioletta Spędzia — Podpis
NBUA-7342/62/98 INSTALACJE SANITARNE, BEZ OGR.

Opracował — Podpis

Sprawdził inż. Janusz Mitek — Podpis
VII/I/7342/118/93 INSTALACJE SANITARNE, BEZ OGR.

Data Luty 2026
Skala 1:25
PTW/PiZIS-9
Nr proj. 02/2025

Prawa autorskie zastrzeżone, właściciel "Art-Faktory", Sp. z o.o., Sp. k.