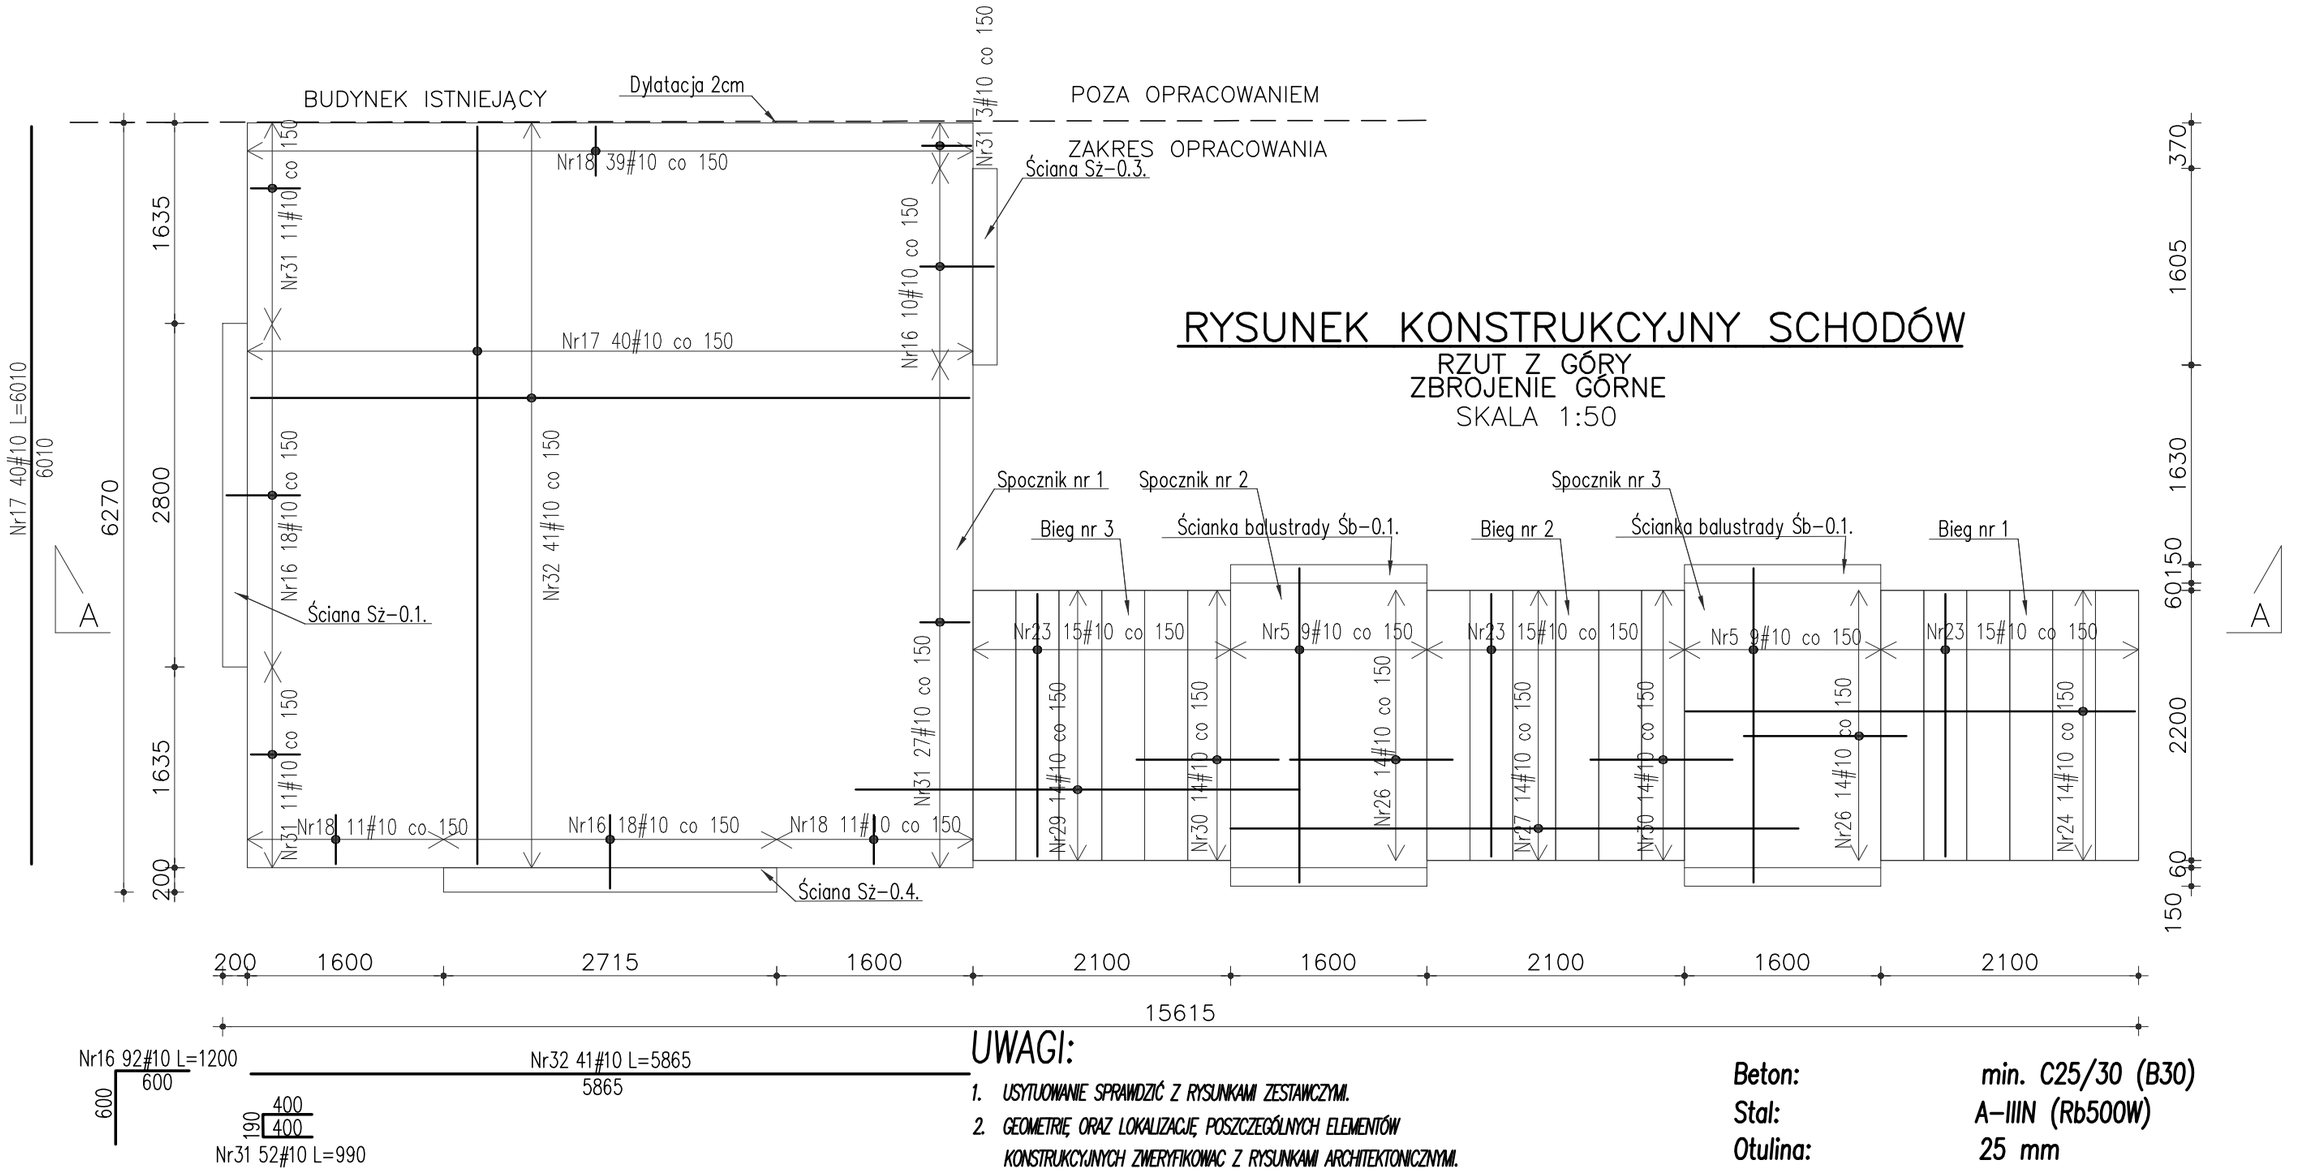

RYSUNEK KONSTRUKCYJNY SCHODÓW

RZUT Z GÓRY
ZBROJENIE GÓRNE
SKALA 1:50

Pręt nr 16,18,31 analogicznie tak samo dla płyty zadaszenia Płż–0.1.

WSZYSTKIE WYMIARY ELEMENTÓW SPRAWDZIĆ POPRZEZ POMIAR Z NATURY NA PLACU BUDOWY.

UWAGI:

1. USYTUOWANIE SPRAWDZIĆ Z RYSUNKAMI ZESTAWCZYMI.
2. GEOMETRIĘ ORAZ LOKALIZACJĘ POSZCZEGÓLNYCH ELEMENTÓW KONSTRUKCYJNYCH ZWERYFIKOWAC Z RYSUNKAMI ARCHITEKTONICZNYMI.
3. WYMIARY PRĘTÓW GIĘTYCH I STRZEMION PODANO W OSI PRĘTA.
4. ŚREDNICA ZAGIĘCIA PRĘTÓW WG PN–EN 1992–1–1.
5. RZĘDNE SPRAWDZIĆ NA BUDOWIE.
6. W PRZYPADKU BETONOWANIA ZIMĄ ZASTOSOWAĆ BETON C20/25 F50.
7. PRZED WYLANIEM ELEMENTÓW ZASZALOWAĆ OTWORY ISTALACYJNE WEDŁUG ODPOWIEDNICH RYSUNKÓW BRANŻOWYCH.
8. ZABRANIA SIĘ WYKONYWANIA W ELEMENTACH ŻELBETOWYH BRUZD INSTALACYJNYCH PIONOWYCH LUB POZIOMYCH, KTÓRE PRZECINAŁYBY ZBROJENIE.
9. PRZED ROZPOCZĘCIEM UKŁADANIA MIESZANKI BETONOWEJ ZAMONTOWAĆ WSZYSTKIE NIEZBĘDNE PRĘTY STARTOWE ELEMENTÓW ŻELBETOWYCH KONSTRUKCJI POWYŻEJ DANEGO POZIOMU.
10. W PRZYPADKU JAKICHKOLWIEK ROZBIEŻNOŚCI LUB WĄTPLIWOŚCI ALBO NIEJASNOŚCI NALEŻY PRZERWAĆ PRACE I SKONSULTOWAĆ SIĘ Z PROJEKTANTEM.
11. ROZPATRYWAĆ RAZEM Z POZOSTAŁYMI RYSUNKAMI KONSTRUKCYJNYMI.
12. DOPUSZCZA SIĘ WYKONANIE METODĄ PREFABRYKACJI.
13. SPOSÓB WYKOŃCZENIA POWIERZCHNI BETONU STOPNI ORAZ SPOCZNIKA WG OPISU ARCHITEKTONICZNEGO.

Beton: min. C25/30 (B30)
Stal: A–IIIN (Rb500W)
Otulina: 25 mm

POZIOM PORÓWNAWCZY ±0,00 – poziom istniejący

nr wydania	–	data
nr wydania 0	WYDANIE PODSTAWOWE	data 07.2024r.

ARG PRACOWNIA PROJEKTOWA
ADRES: ul. Kiełczowska 155/9, 51–315 Wrocław, tel. 691 968 489

Inwestor: POLITECHNIKA WROCŁAWSKA, UL. WYBRZEŻE STANISŁAWA WYSPIAŃSKIEGO 27, 50–370 WROCŁAW

Obiekt: DOM STUDENCKI T22, UL. WRÓBLEWSKIEGO 25, 51–627 WROCŁAW

Temat: PRZEBUDOWA SCHODÓW ZEWNĘTRZNYCH WEJŚCIOWYCH W DS. T–22 PRZY UL. WRÓBLEWSKIEGO 25 WE WROCŁAWIU
IDENTYFIKATOR DZIAŁKI: 026401_1.0004.AR_5.39/3

Branża: KONSTRUKCJA

			Podpis:
Projektant:	mgr inż. Rafał Gałęzowski	73/DOŚ/10	
Opracowała:	inż. Monika Obłokowska		Podpis:
Sprawdzający:	mgr inż. Magdalena Kowalczyk	69/DOŚ/14	Podpis:

Stadium: PROJEKT TECHNICZNY

Skala: 1:50
Temat rysunku: RYSUNEK KONSTRUKCYJNY SCHODÓW RZUT Z GÓRY /ZBROJENIE GÓRNE/
Nr rysunku: K–15

wszelkie prawa autorskie zastrzeżone (Dz.U.1994r.Nr24 poz.83)