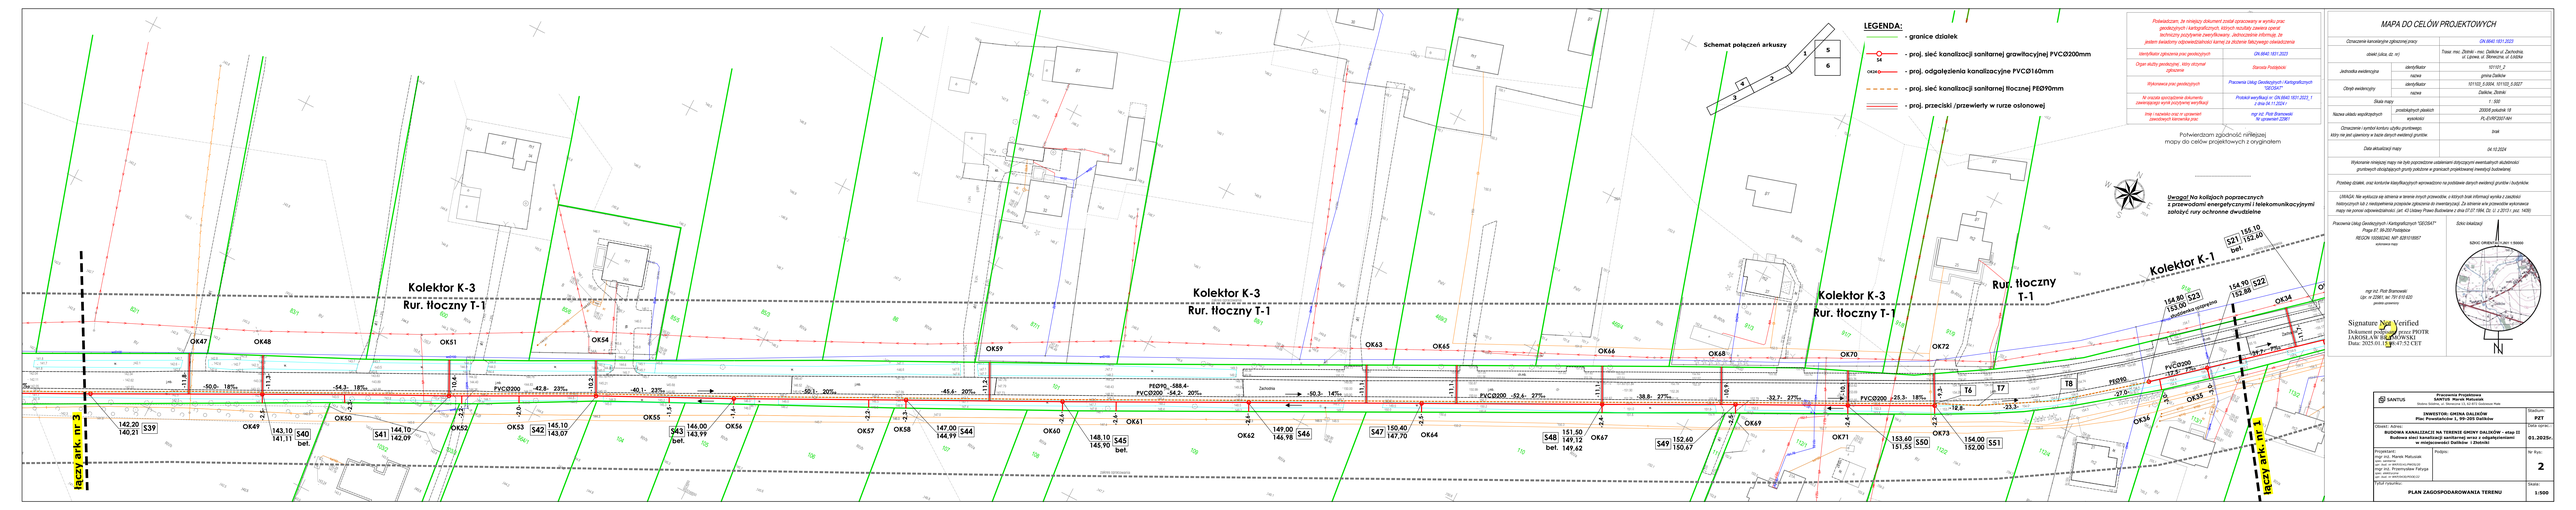

Potwierdzam, że niniejszy dokument został opracowany w wyniku prac geodezyjnych i kartograficznych, których rezultaty zawiera zgodnie z obowiązującymi przepisami technicznymi, jednolitymi warunkami tych prac oraz jest on kompletny i odpowiada stanowi faktycznemu na dzień jego podpisania.

identyfikator geodezyjny prac geodezyjnych	DN.6640.1811.2023
Organ służby geodezyjnej, który otrzymał zgłoszenie	Starosta Radzyński
Wykonawca prac geodezyjnych	Pracownia Usług Geodezyjnych i Kartograficznych "GEOSAT"
W trakcie opracowania dokumentu zawierającego wyniki zasób/prac weryfikacji	Podlegał weryfikacji w dn DN.6640.1811.2023_1 z dnia 04.11.2024 r.
Imię i nazwisko oraz nr uprawnień zawodowych kierownika prac	mgr inż. Piotr Bronowski Nr uprawnień 2288/1

MAPA DO CELÓW PROJEKTOWYCH

Oznaczenie kancelaryjne sprawy pracy		DN.6640.1811.2023
obiekt (ulica, dz. nr)		Teiral: mic. Żbinki - mic. Dalików ul. Zachodnia, ul. Cyprysowa, ul. Słonecznej, ul. Łódzkiej
Jednostka ewidencyjna	identyfikator	021201_2
	nazwa	gmina Dalików
Obręb ewidencyjny	identyfikator	101102_5.0004, 101102_5.0027
	nazwa	Dalików, Żbinki
Skala mapy		1: 500
Nazwa układu współrzędnych	przekrój/strefa układu	2000/6 układ/6 18
	wysokości	PL-EVRF2007-NH
Oznaczenie i symbol kontaru użytku gruntowego, który nie jest zgłaszany w bazie danych ewidencji gruntów		brak
Data aktualizacji mapy		04.10.2024
Wykonanie niniejszej mapy nie było poprzedzone ustaleniami dotyczącymi ewentualnych służebności gruntowych obciążających prawa podczas w granicach projektowanej inwestycji budowlanej.		
Podany działek, oraz konturów klasyfikacyjnych wprowadzono na podstawie danych ewidencji gruntów i budynków.		

UWAGA: Nie wykluczа się istnienia w terenie innych przewodów, o których brak informacji wynika z zasobów geodezyjnych lub z nieistotnienia przyczyn zgłoszenia do inwentaryzacji. Za istnienie w/w przewodów wykonawca mapy nie ponosi odpowiedzialności. (art. 42 Ustawy Prawo Budowlane z dnia 07.07.1994, Dz. U. z 2013 r. poz. 1409)

SANTUS
Przedsiębiorstwo Projektowe
Sebastian Kowalski, Piotr Bielakowski
Stróża Kolonia, ul. Wiosenna 13, 24-300 Nałęczów Wola

INWESTOR: GMINA DALIÓW Plac Powstańców 1, 99-203 Dalików	Dyscyplina: PZT
Obiekt / Adres: BUDOWA KANALIZACJI NA TERENIE GMINY DALIÓW - etap II/ Budowa sieci kanalizacji sanitarnej wraz z odgałęzieniami w miejscowości Dalików i Żbinki	Data wprow.: 01.2025r.
Projektant: mgr inż. Marcin Matusiak upr. bud. nr WKO/0414/PWOK/12 mgr inż. Piotr Przemysław Fałygat upr. bud. nr WKO/0415/PWOK/12	Podpis: Nr Rys.: 2
Temat rysunku: PLAN ZAGOSPODAROWANIA TERENU	Skala: 1:500