
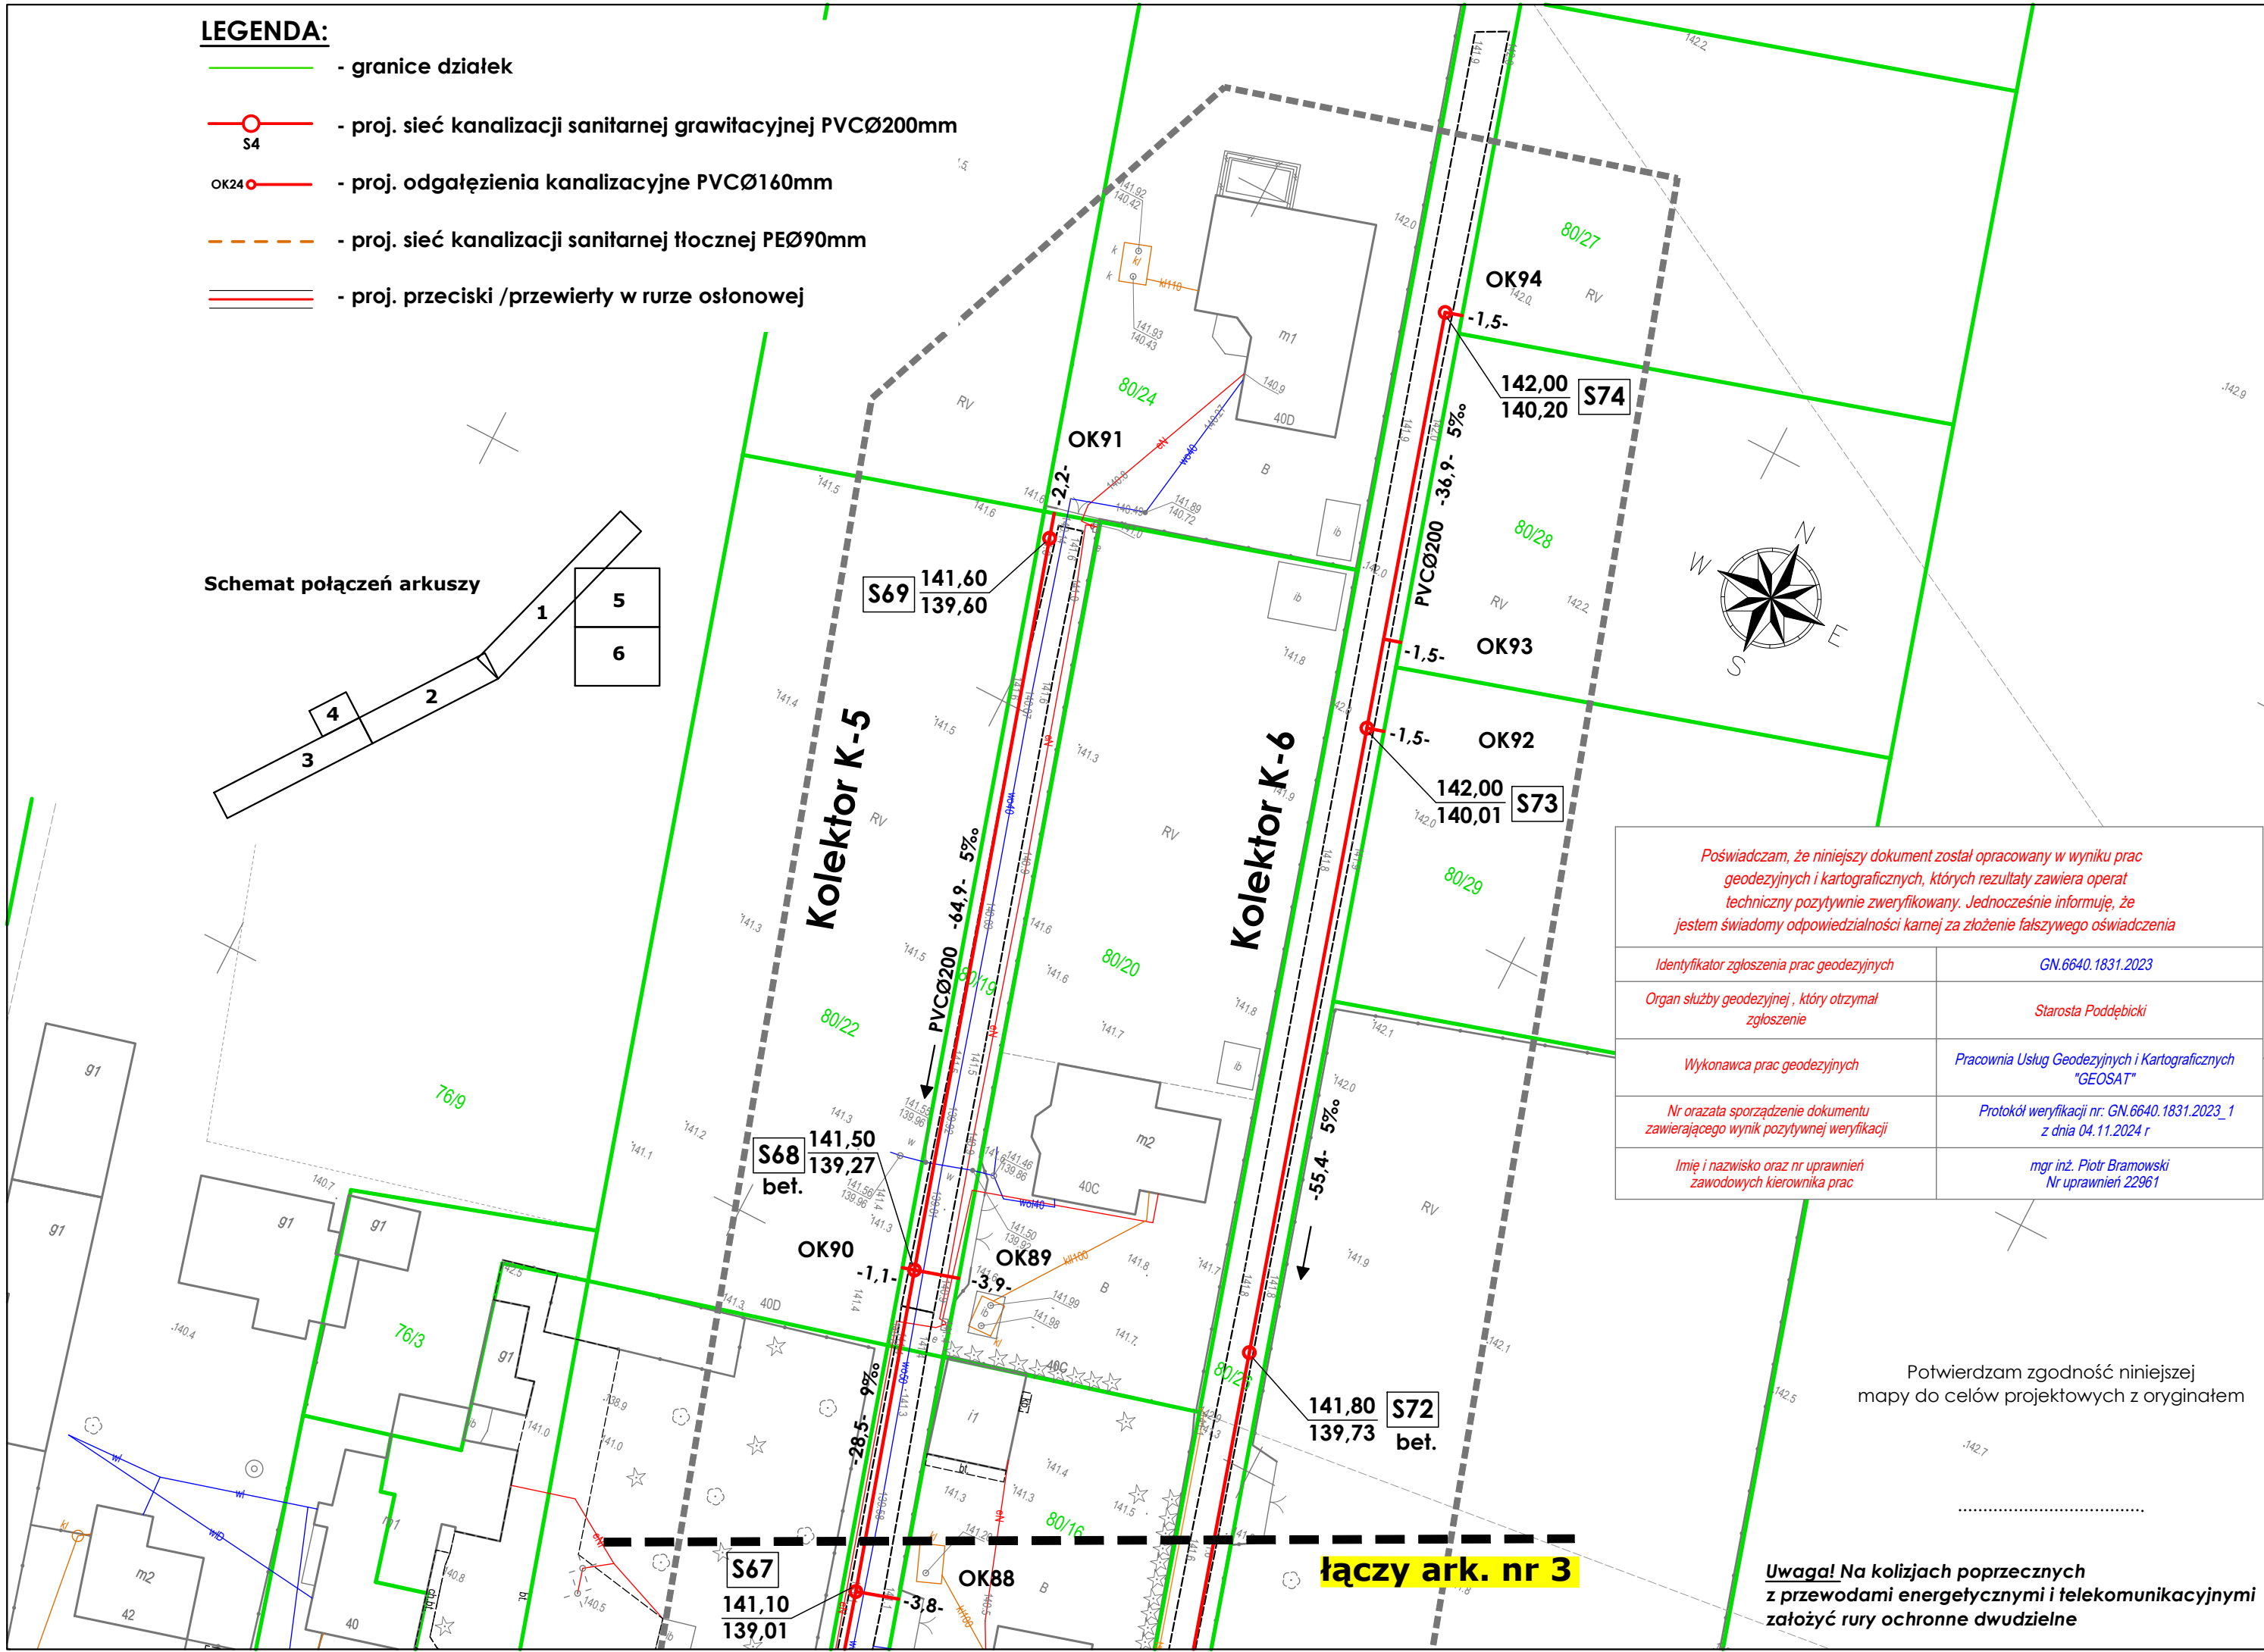


LEGENDA:

- granice działek
- proj. sieć kanalizacji sanitarnej grawitacyjnej PVCØ200mm
- proj. odgałęzienia kanalizacyjne PVCØ160mm
- proj. sieć kanalizacji sanitarnej tłocznej PEØ90mm
- proj. przeciski /przewierty w rurze osłonowej

Schemat połączeń arkuszy

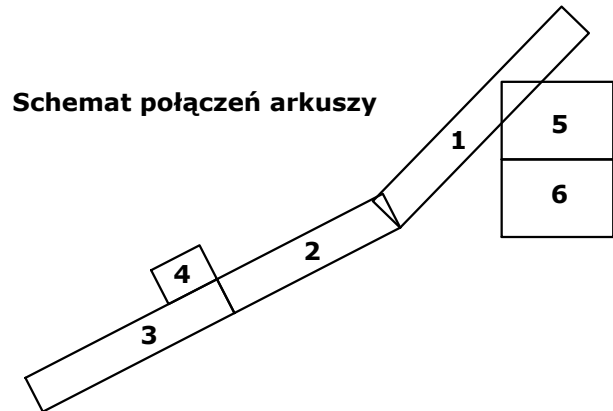

Poświadczam, że niniejszy dokument został opracowany w wyniku prac geodezyjnych i kartograficznych, których rezultaty zawiera operat techniczny pozytywnie zweryfikowany. Jednocześnie informuję, że jestem świadomy odpowiedzialności karnej za złożenie fałszywego oświadczenia	
Identyfikator zgłoszenia prac geodezyjnych	GN.6640.1831.2023
Organ służby geodezyjnej, który otrzymał zgłoszenie	Starosta Poddębicki
Wykonawca prac geodezyjnych	Pracownia Usług Geodezyjnych i Kartograficznych "GEOSAT"
Nr orazata sporządzenie dokumentu zawierającego wynik pozytywnej weryfikacji	Protokół weryfikacji nr: GN.6640.1831.2023_1 z dnia 04.11.2024 r
Imię i nazwisko oraz nr uprawnień zawodowych kierownika prac	mgr inż. Piotr Bramowski Nr uprawnień 22961

Potwierdzam zgodność niniejszej mapy do celów projektowych z oryginałem

Uwaga! Na kolizjach poprzecznych z przewodami energetycznymi i telekomunikacyjnymi założyć rury ochronne dwudzielne

MAPA DO CELÓW PROJEKTOWYCH

Oznaczenie kancelaryjne zgłoszonej pracy		GN.6640.1831.2023
obiekt (ulica, dz. nr)		Trasa: msc. Złotniki - msc. Dalików ul. Zachodnia, ul. Lipowa, ul. Słoneczna, ul. Łódzka
Jednostka ewidencyjna	identyfikator	101101_2
	nazwa	gmina Dalików
Obręb ewidencyjny	identyfikator	101103_5.0004, 101103_5.0027
	nazwa	Dalików, Złotniki
Skala mapy		1 : 500
Nazwa układu współrzędnych	prostokątnych płaskich	2000/6 południk 18
	wysokości	PL-EVRF2007-NH
Oznaczenie i symbol konturu użytku gruntowego, który nie jest ujawniony w bazie danych ewidencji gruntów.		brak
Data aktualizacji mapy		04.10.2024

Wykonanie niniejszej mapy nie było poprzedzone ustaleniami dotyczącymi ewentualnych służebności gruntowych obciążających grunty położone w granicach projektowanej inwestycji budowlanej.

Przebieg działek, oraz konturów klasyfikacyjnych wprowadzono na podstawie danych ewidencji gruntów i budynków.

UWAGA: Nie wyklucza się istnienia w terenie innych przewodów, o których brak informacji wynika z zaszczości historycznych lub z niedopełnienia przepisów zgłoszenia do inwentaryzacji. Za istnienie w/w przewodów wykonawca mapy nie ponosi odpowiedzialności. (art. 43 Ustawy Prawo Budowlane z dnia 07.07.1994, Dz. U. z 2013 r. poz. 1409)

Pracownia Usług Geodezyjnych i Kartograficznych "GEOSAT"
Praga 87, 99-200 Poddębice
REGON 100560240, NIP: 8281018957
wykonawca mapy

Szkic lokalizacji

SZKIC ORIENTACYJNY 1:50000

mgr inż. Piotr Bramowski
Upr. nr 22961, tel: 791 610 620
geodeta uprawniony

Signature Not Verified

Dokument podpisany przez PIOTR JAROSŁAW BRAMOWSKI
Data: 2025.01.15 08:47:52 CET

Pracownia Projektowa SANTUS Marek Matusiak Stobno Ślódme, ul. Słoneczna 13, 62-872 Godziesze Małe		Stadium:
INWESTOR: GMINA DALIKÓW Plac Powstańców 1, 99-205 Dalików		PZT
Objekt: Adres: BUDOWA KANALIZACJI NA TERENIE GMINY DALIKÓW - etap II Budowa sieci kanalizacji sanitarnej wraz z odgałęzieniami w miejscowości Dalików i Złotniki		Data oprac.: 01.2025r.
Projektant: mgr inż. Marek Matusiak spec. sanitarna upr. bud. nr WKP/0141/PWOS/20 mgr inż. Przemysław Fatyga spec. elektryczna upr. bud. nr WKP/0430/POOE/22	Podpis:	Nr Rys: 4
Tytuł rysunku: PLAN ZAGOSPODAROWANIA TERENU		Skala: 1:500