OZNACZENIA:

WYPUST KABLOWY 1-FAZOWY

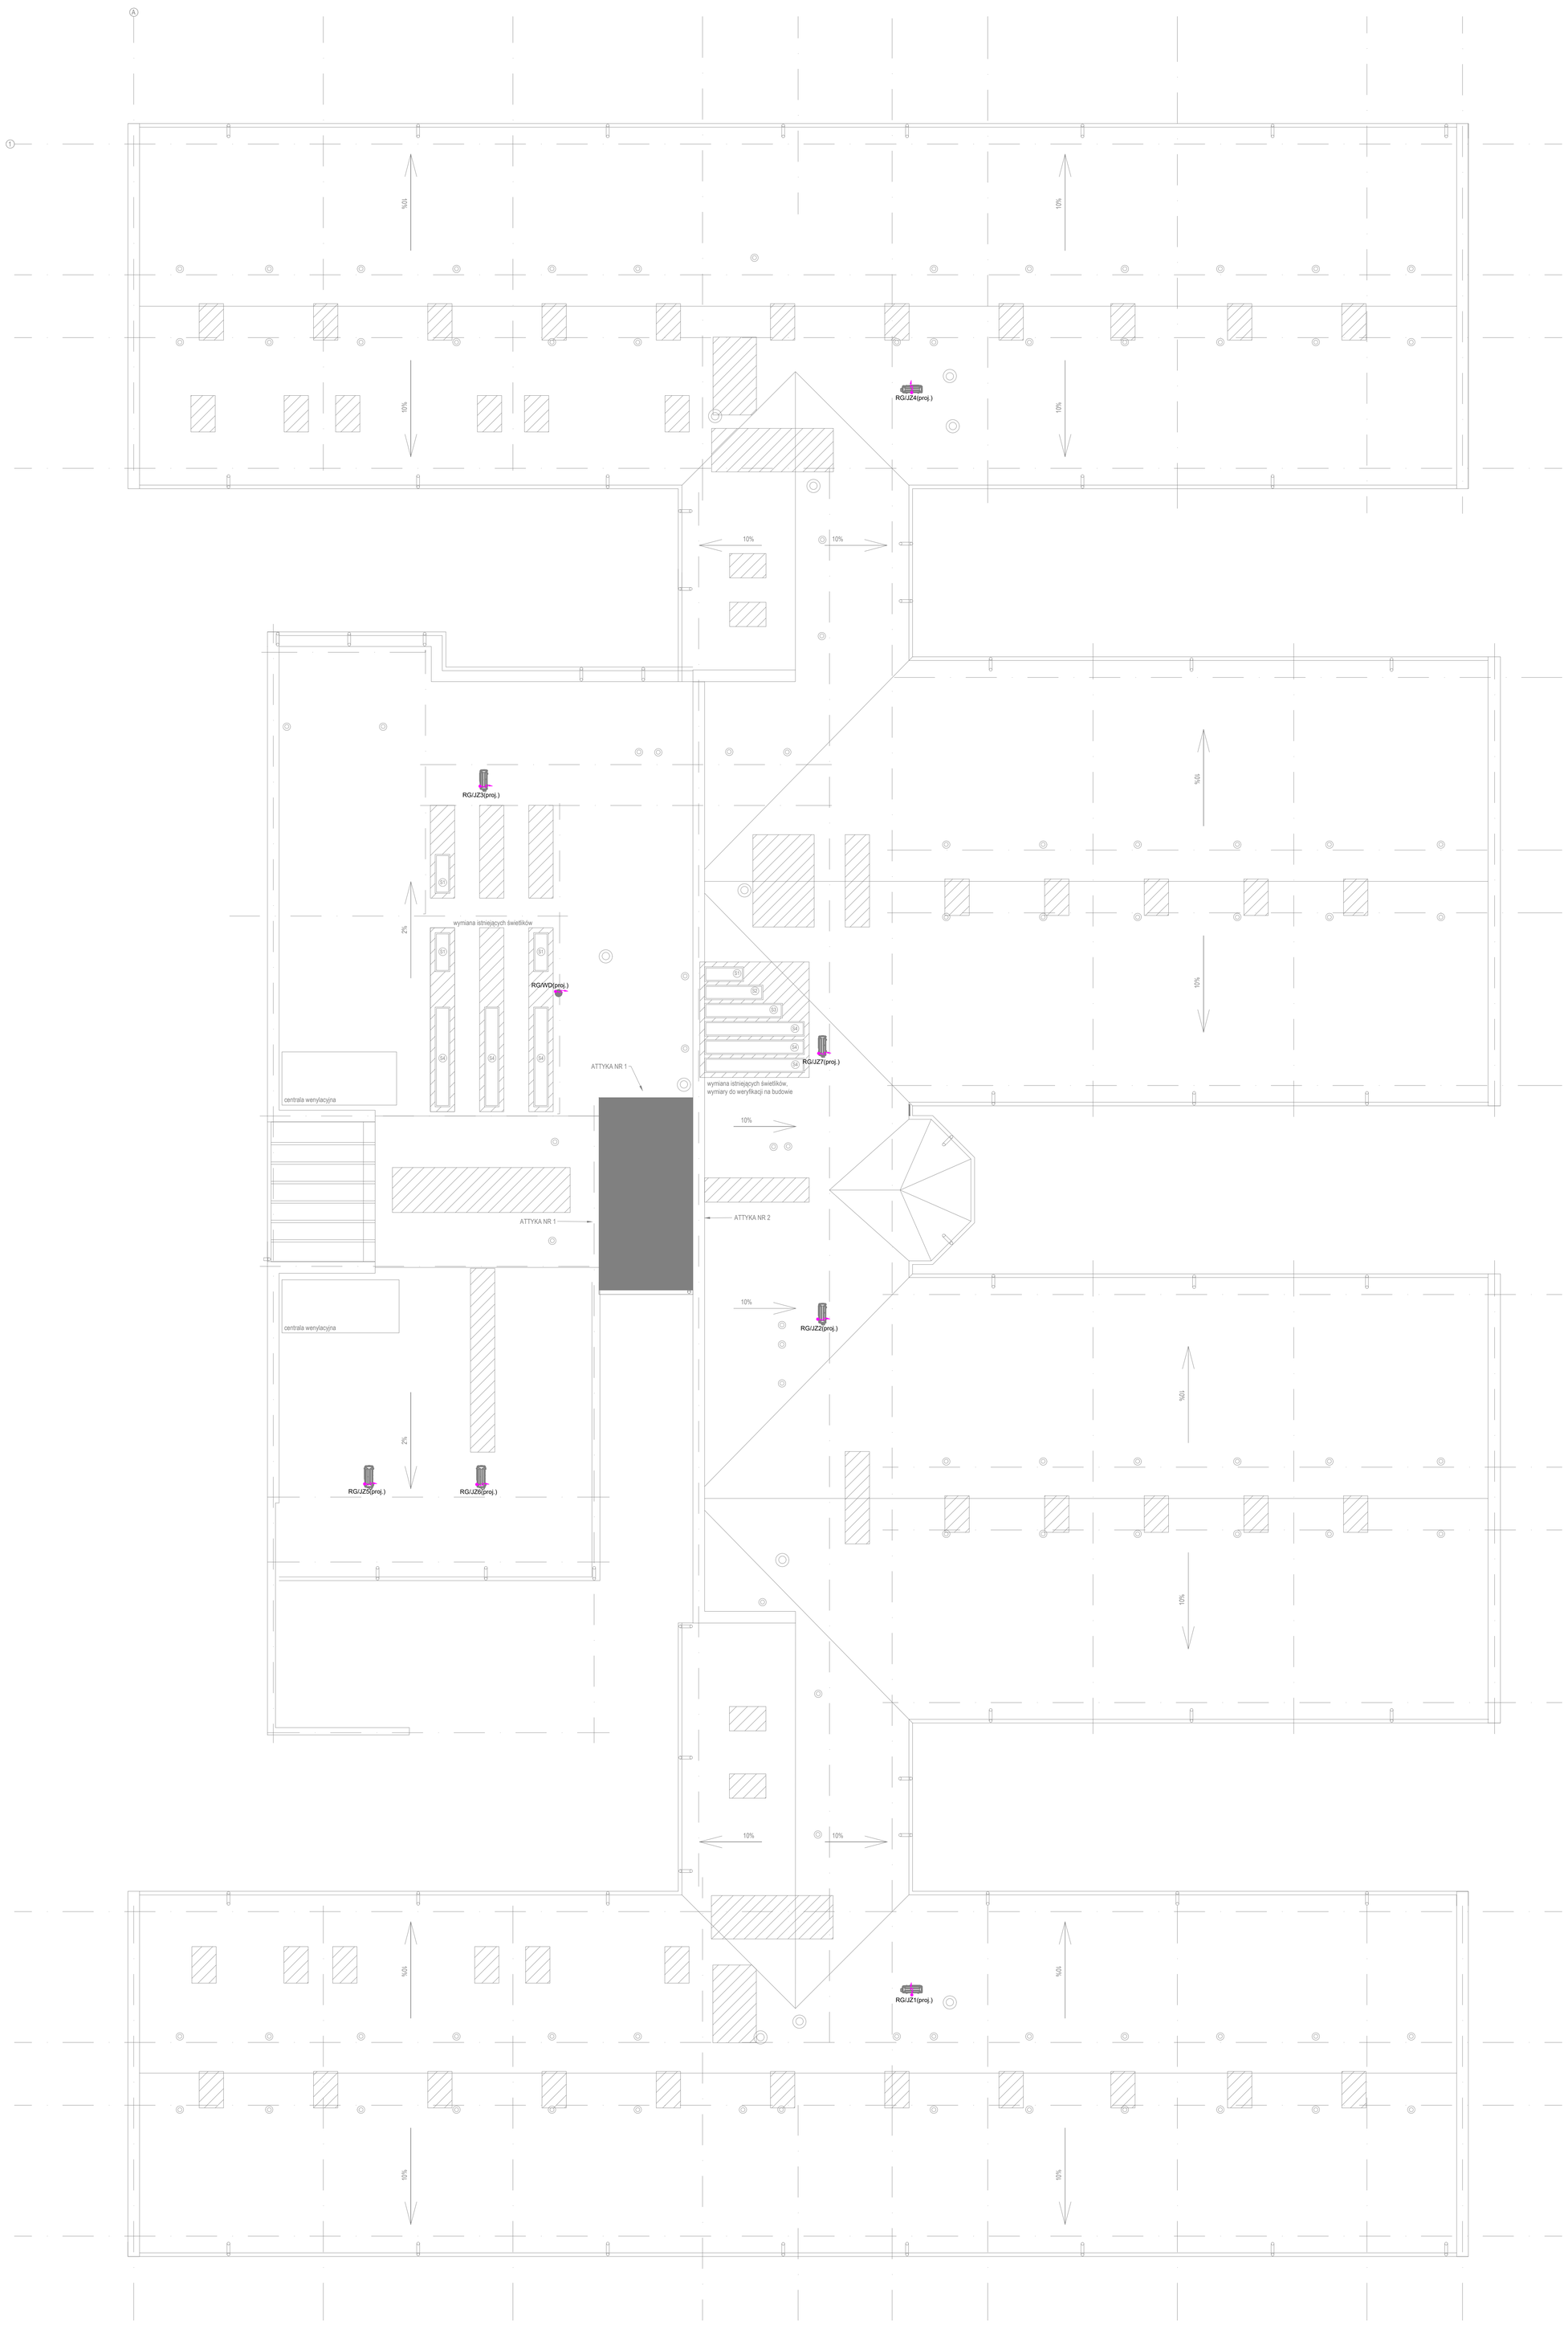

nazwa inwestycji

TERMOMODERNIZACJA PAWILONU NR 7 NA TERENIE ZAKŁADU OPIEKUŃCZO-LECZNICZEGO W WARSZAWIE PRZY UL. MEHOFFERA 72/74

nazwa projektu

ROZBUDOWA PAWILONU NR 7 NA TERENIE ZAKŁADU OPIEKUŃCZO-LECZNICZEGO PRZY UL MEHOFFERA 72/74 NA DZIAŁCE NR EW. 5/1 Z OBR.4-03-19 W DZIELNICY BIAŁOŁĘKA W M.ST.WARSZAWIE
WRAZ Z PRZEBUDOWĄ CZĘŚCI ZAPLECZA ORAZ PRZEBUDOWĄ DACHU

inwestor: STOŁECZNE CENTRUM OPIEKUŃCZO- LECZNICZE SP. Z O.O.
UL. MEHOFFERA 72/74 03-131 WARSZAWA

adres inwestycji: 03-131 WARSZAWA, UL. MEHOFFERA 72/74

jednostka projektowa: MAE Sp. z o.o.
00-246 Warszawa,
ul. Miodowa 14

projektował: mgr inż. Magda Winiarek-Skoneczna
upr. bud. MAZ/0568/PBE/16
do projektowania bez ograniczeń w specjalności instalacyjnej w zakresie sieci, instalacji i urządzeń elektrycznych i elektroenergetycznych

sprawdzał: mgr inż. Zbigniew Winiarek
upr. bud. Wa-379/01
do projektowania bez ograniczeń w specjalności instalacyjnej w zakresie sieci, instalacji i urządzeń elektrycznych i elektroenergetycznych

opracował: mgr inż. Andrzej Sokołowski
inż. Piotr Tymiński

tytuł rysunku: Instalacja siłowa. Rzut dachu

branża: inst. elektryczne

skala: 1:100

data: 07.2025
aktualizacja 14.08.2025

nr rys.: 774_PTW_IE_10_1.2