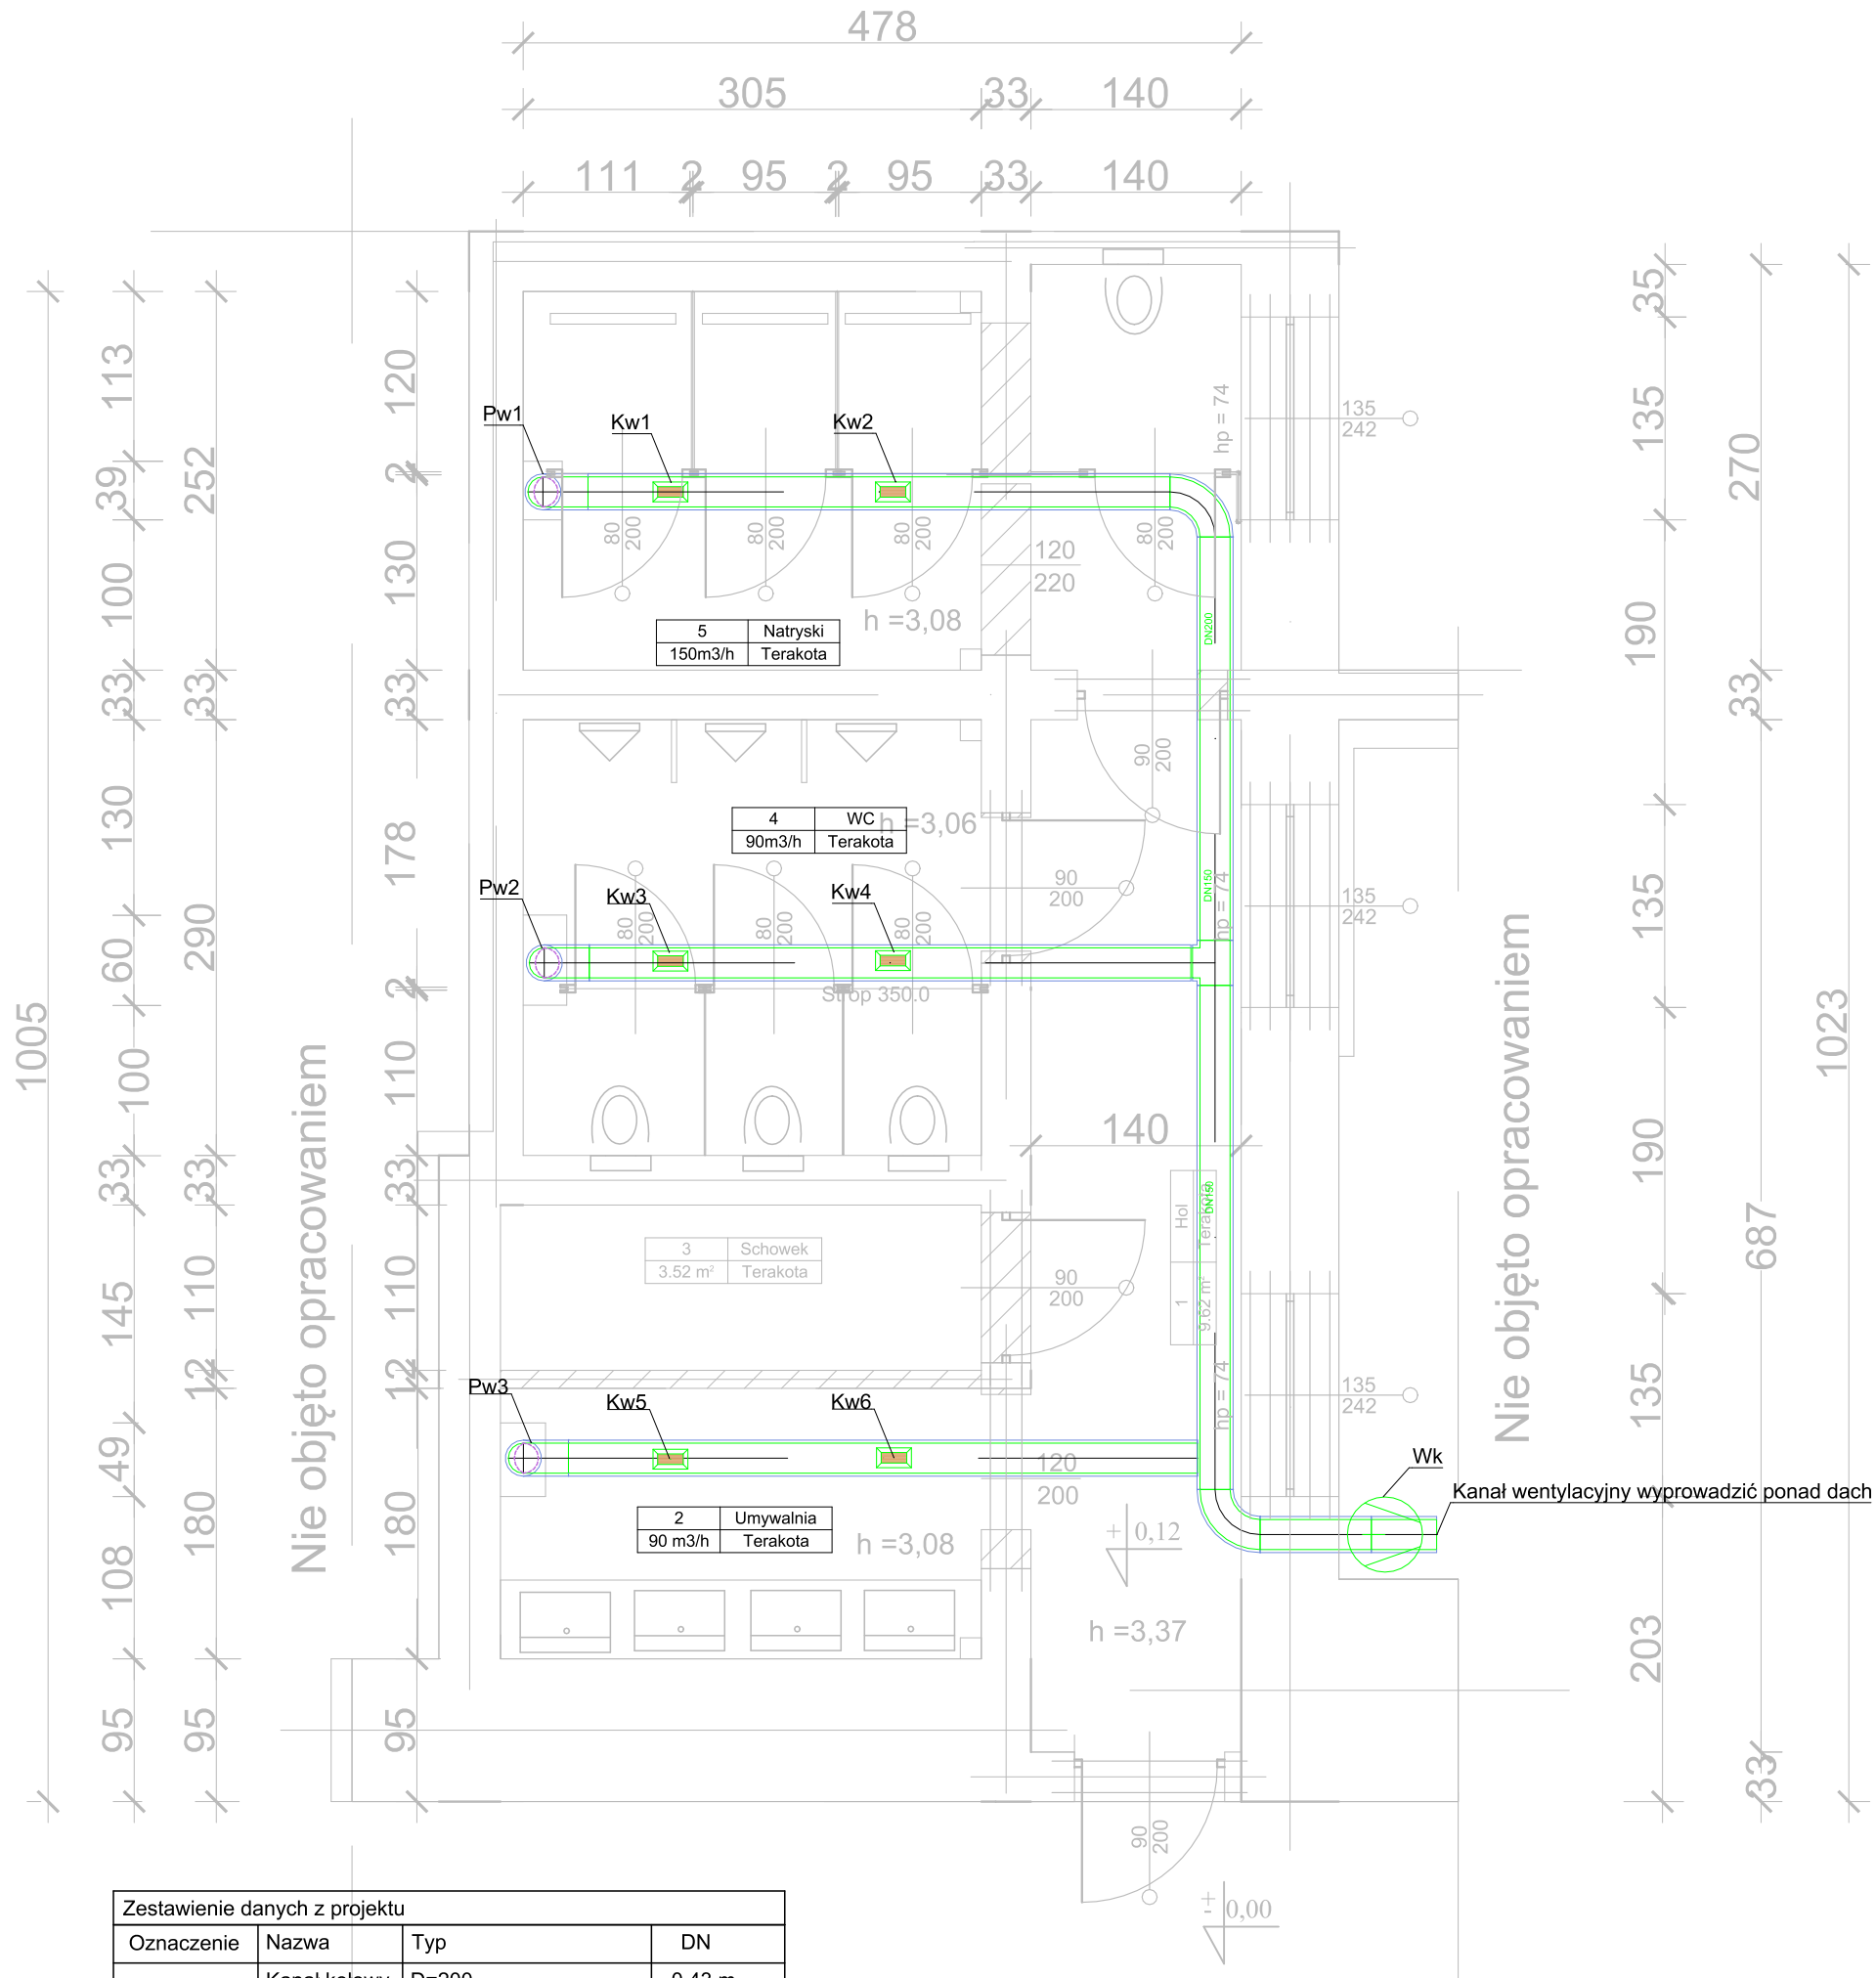

Zestawienie danych z projektu			
Oznaczenie	Nazwa	Typ	DN
	Kanał kołowy	D=200	0.43 m
	Kanał kołowy	D=125	0.77 m
	Kanał kołowy	D=200	27.46 m
	Kolano	D=200, R=300, a=90°	8 szt.
Kw	Kratka nawiewna prostokątna	AD-11-200x100	6 szt.
Tr	Trójnik	D=200, D3=125, L=225, L3=150, a=90°	1 szt.
Tr	Trójnik	D=200, D3=200, L=300, L3=150, a=90°	1 szt.
Wk	Wentylator osiowy	Wydajność 770 m3/h	1 szt.
Zs	Zaślepka kołowa nasadzana	D=200, L=40	3 szt.
Pw	Pion wentyl.		

P.H.U. "PRODREX" DARIUSZ PROCHOT PRACOWNIA PROJEKTOWA 48-300 Jędrzychów ul. Wiejska 134 tel. 790434593	FAZA P.B.	SKALA 1:50
OBIEKT ADRES	Instalacja wentylacji mechanicznej wywiewnej Tułowice ul. Zamkowa nr - 1 /dz. nr - 624/2/ .	BRANŻA SANIT.
ZAMAWIAJĄCY ADRES	ZESPÓŁ SZKÓŁ W TUŁOWICACH 49 - 130 Tułowice ul. Zamkowa nr - 1	RYS. NR 2/A
TEMAT	RZUT I-GO PIĘTRA	DATA : 10.2025r.
PROJEKTANT ARCHITEKTURY	mgr inż. arch. DARIUSZ PROCHOT upr. bud. nr 10/OPOKK/2014	
PROJEKTANT BRANŻA SANIT.	mgr inż. Andrzej Lis upr. bud. nr OPL/2021/PWBS/21	