BETON C25/30 W6
STAL: A-IIIN (BSt500S)

UWAGA !!!
Wymiar zbrojenia podany
wg. schematu (wymiar zewnętrzny)
jak na rys. obok

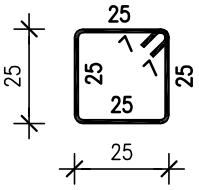

Poz.	Stal # A-IIIN	Długość (mm)	Liczba w elemencie	Liczba elementów	Liczba ogółem	Długość łączna (m) A-IIIN # 8	Długość łączna (m) A-IIIN # 12
1	8	1760	5	64	320	563,20	
2	12	1000	8	64	512		512,00
Długość wg średnic (m)						563,20	512,00
Masa 1 m pręta (kg/m)						0,40	0,89
Masa łączna wg średnic (kg)						222,46	454,66
Masa łączna wg gatunku stali (kg)						677,12	
Ogółem (kg)						677,12	

BELKA PODWALINOWA BP.1
Długść całkowita: 64mb
Zbrojenie na 1,0mb belki podwalinowej

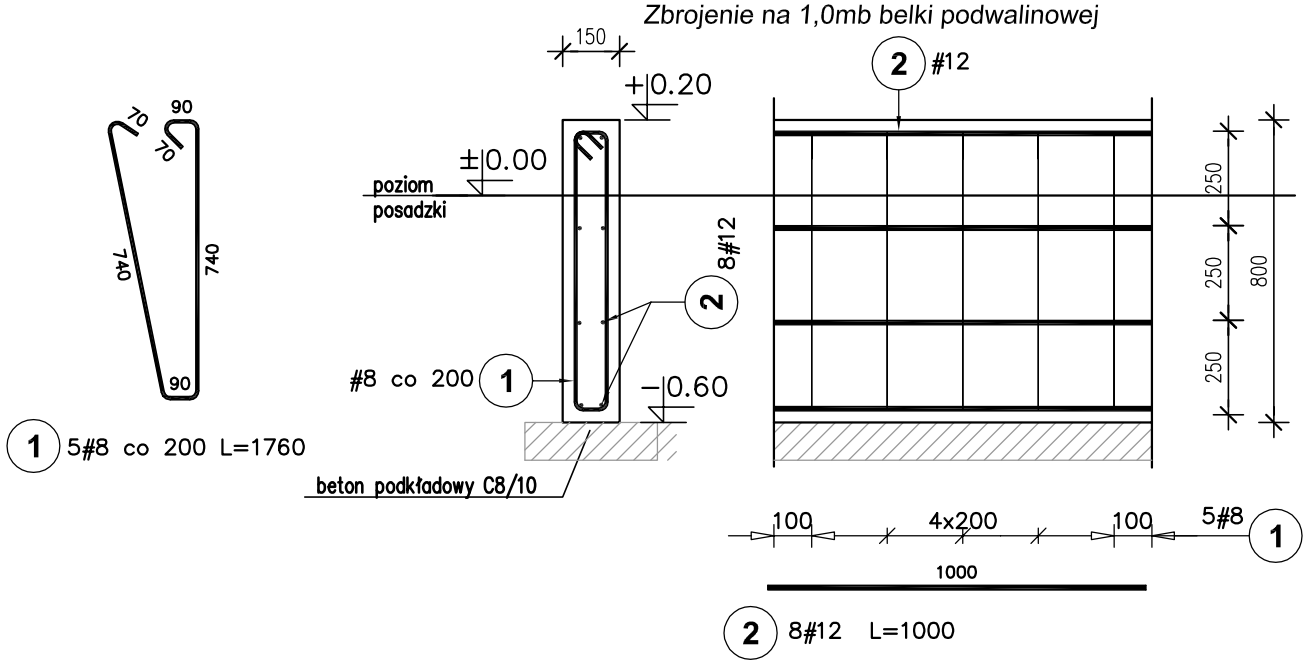

1 5#8 co 200 L=1760

2 8#12 L=1000

UWAGA:
1. WYMIARY I ROZSTAWY ZBROJENIA PODANE W [mm]
2. OTULINA ZBROJENIA 30mm.
3. POD BELKAMI NALEŻY WYKONAĆ PODKŁAD GR. MIN. 10CM Z CHUDEGO BETONU.
4. ELEMENTY POSADOWIENIA PRZENIKAJĄCE SIĘ WZAJEMNIE WYLEWAĆ JEDNOCZEŚNIE ORAZ MONOLITYZOWAĆ PRZEZ WZAJEMNE PRZEPUSZCZENIE ZBROJENIA GŁÓWNEGO.

PRZEBUDOWA I ROZBUDOWA ARENY SPORTOWEJ
ORAZ BUDOWA BUDYNKU KLUBOWEGO
I BUDYNKU GOSPODARCZEGO
WRAZ Z UTWARDZENIAMI, PARKINGAMI
I INFRASTRUKTURĄ TECHNICZNĄ
NA TERENIE STADIONU MIEJSKIEGO W GRÓJCU
ul. Laskowa 17, 05-600 Grójec
dz. ew. nr 275, obręb 001
ETAP: BUDYNEK GOSPODARCZY I UTWARDZENIA

ETAP: PROJEKT TECHNICZNY

INWESTOR:
Gmina Grójec
ul. Józefa Piłsudskiego 47
05-600 Grójec

Woźnicki, Zdanowicz
ARCHITEKCI
02-555 Warszawa, Al. Niepodległości 157 lok.6

AUTORZY:
Projekt. mgr. inż. Wiesław Waszczak
nr upr.: MAZ/0224/PWBKb/15
Sprawdz.: mgr. inż. Piotr Ornoch
nr upr.: MAZ/0213/PWBKb/15

BUDYNEK GOSPODARCZY
BELKA PODWALINOWA BP.1

rewizja: 00
branża: KONSTRUKCJA
data: 23.02.2026 skala: 1:20
K.G-03