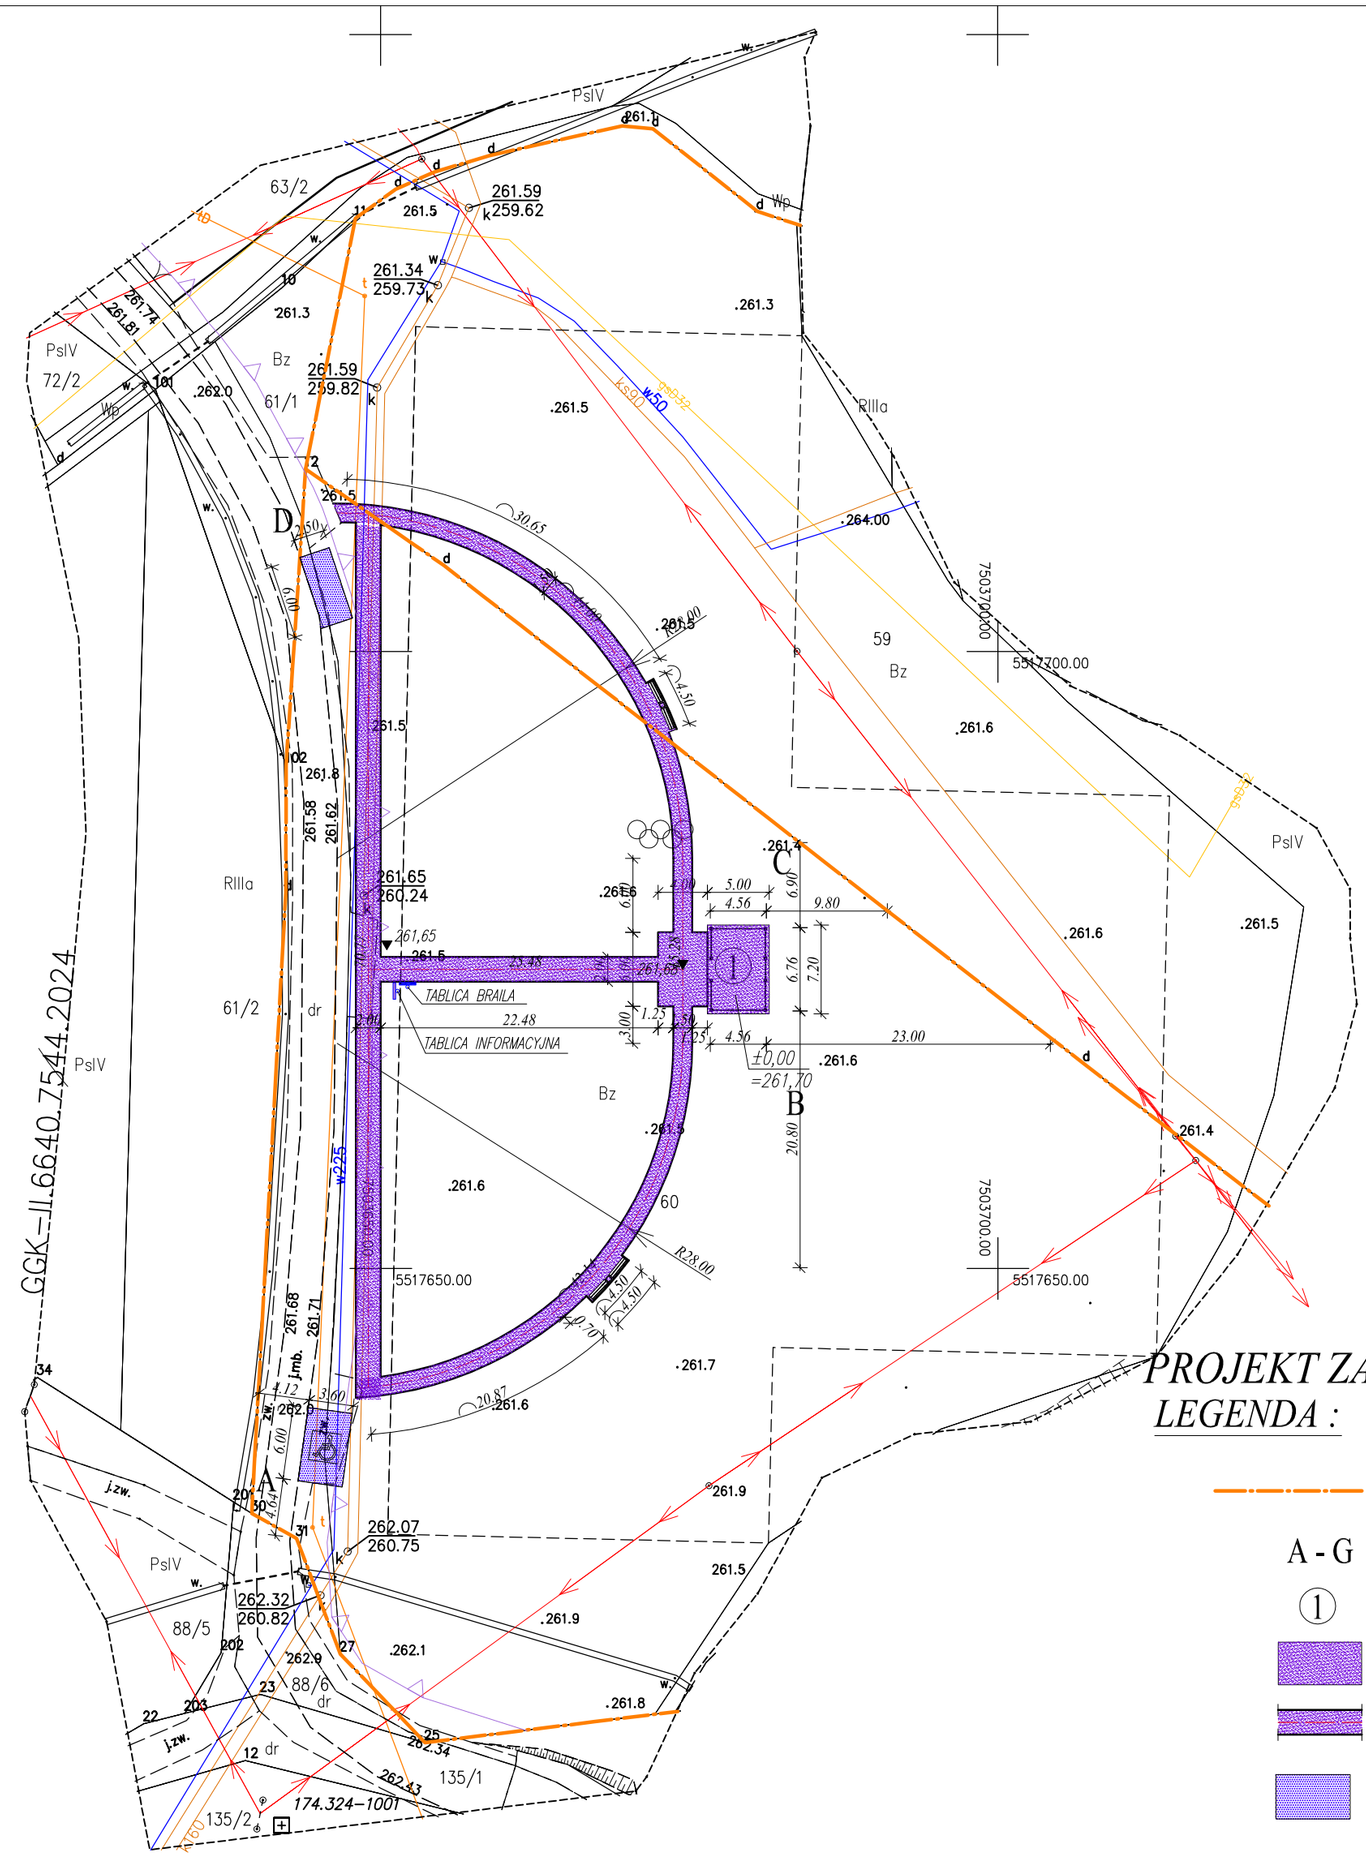

PROJEKT ZAGOSPODAROWANIA TERENU

LEGENDA :

- GRANICE DZIAŁEK PODLEGAJĄCYCH OPRACOWANIU
- A - G — ZAKRES OPRACOWANIA
- ① — PROJ. WIATA W KONSTRUKCJI DREWNIANEJ
- PROJ. POSADZKA WIATY Z KOSTKI BETONOWEJ BEZFAZOWEJ 10x20X6 F=36,0 m² obrzeża L=24,4m
- PROJ. CIĄGI PIESZE Z KOSTKI BETONOWEJ BEZFAZOWEJ 10x20X6 F=350,2 m² obrzeża L=395,6m
- PROJ. 2 MIEJSCA POSTOJOWE O NAW. Z KOSTKI BETONOWEJ GR. 8CM (1 X 2,5/6,0m; 1 X 3,6/6,0m DLA OSOBY NIEPEŁNOSPRAWNEJ)
- PROJ. ŁAWKI Z OPARCIEM -2SZT
- PROJ. KOSZ NA ŚMIECI -2SZT
- PROJ. TABLICA INFORMACYJNA
- PROJ. TABLICA BRAILA

Oświadczenie o uzyskaniu pozytywnego protokołu weryfikacji

Praca geodezyjna nr GGK-II.6640.7544.2024 zgłoszona do Starosty Tarnowskiego
Wykonawca: Usługi Geodezyjno Kartograficzne Wiesław Jamka
Kierownik pracy: Wiesław Jamka, nr upr. 9171
Protokół weryfikacji nr GGK-II.6640.7544.2024_99607, z dnia 08.10.2024r.
Jestem świadomy odpowiedzialności karnej za złożenie fałszywego oświadczenia.
Podstawa prawna: Prawo geodezyjne i kartograficzne art.12b ust.5a, 5b (Dz.U. z 2020 r. poz. 2052)

ID:	6640.7544.2024
Woj.:	małopolskie
Powiat:	tarnowski
Gmina.:	Rzepiennik Strzyżewski
Obręb ewid.:	121607_2.0004 Rzep. Biskupi
Działka:	59, 60

MAPA DO CELÓW PROJEKTOWYCH
Skala: 1:500

Układ współrz.: 2000/7
Układ wysokości.: PL-EVRF 2007-NH
— określenie obszaru, który był przedmiotem aktualizacji
Zaktualizowano w terenie wg. stanu z dnia: 30.09.2024r.

Wykonawca:

Granice nieruchomości przyjęto z bazy EGiB.
Nie wyklucza się istnienia w terenie innych urządzeń podziemnych które nie zostały zgłoszone do inwentaryzacji.
Kolor szary – rysunek MPZP/decyzji o warunkach zabudowy.

BIURO PROJEKTÓW I USŁUG GEODEZYJNYCH
INWESTPROJEKT - TARNÓW Spółka z o.o.
33-100 Tarnów ul. Sowińskiego 19 tel. (0-14) 621-09-36

Obiekt:	ZAGOSPODAROWANIE TERENU WRAZ BUDOWĄ WIATY TURYSTYCZNEJ NA DZ. NR 59 i 60 W MIEJSCOWOŚCI RZEPIENNIK BISKUPI
Rysunek:	PROJEKT ZAGOSPODAROWANIA TERENU

Projektował: mgr inż. arch. W. Polak Opracował: mgr inż. arch. E. Wzorek	Nr uprawnień: 120/TBG/87 branża architektoniczna	Podpis:	Data: 11.2024r.	Skala: 1 : 500
Sprawdził: mgr inż. arch. W. Bartela	MPOIA/016/2017 branża architektoniczna		Nr arch:	Nr rys: Z1