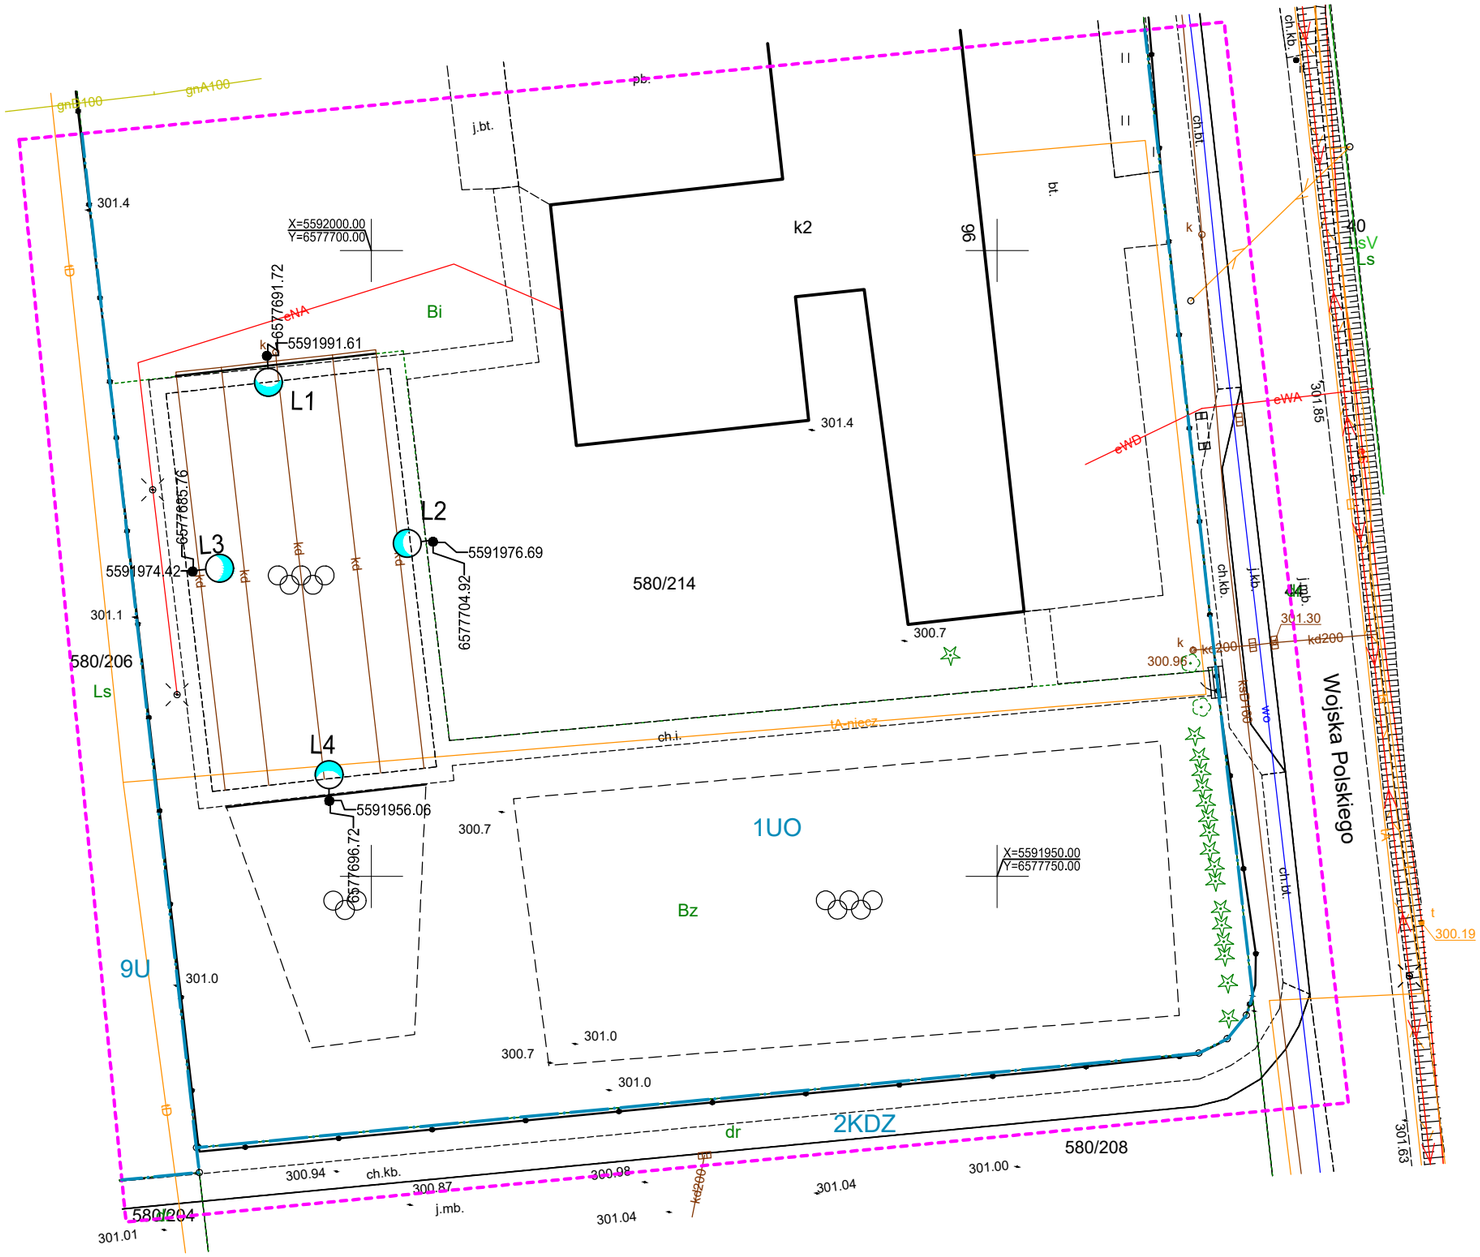

L1-L4 - lokalizacja lamp solarnych ze współrzędnymi X i Y

- granica opracowania

Usługi Geodezyjne Agata Musialik
42-580 Wojkowice
ul. Jana III Sobieskiego 273

MAPA DO CELÓW PROJEKTOWYCH
o treści S+U+E+W

skala: 1:500
układ współrzędnych płaskich: 2000 strefa 6
układ współrzędnych wysokościowych: NH-PL EVRF 2000
ZADANIE INWESTYCYJNE:
Aktualizacja mapy zasadniczej do celów projektowych

WG.6640.3609.2024

obiekt: Będzin ul. Osiedle dz. 580/214
sekcja mapy w układzie 2000/6 : 6.134.30.19.2.1
Województwo: śląskie
Miasto: Będzin
Jednostka ewidencyjna: 240105_2 Mierzęcice
Obręb ewidencyjny: 0004 Nowa Wieś
Wg stanu na dzień: 14.01.2025r.

LEGENDA:
- zakres aktualizacji
- sieć ciepłownicza
- sieć energetyczna
- sieć wodociągowa
- siec telekomunikacyjna
- sieć gazowa
- sieć kanalizacyjna
- granica działki
- MPZT

UWAGA:
Mapę wykonano na podstawie numerycznej mapy zasadniczej i ewidencyjnej w skali 1:500 pozyskanej z PODGiK w Będzinie.
Nie wyklucza się istnienia w terenie innych, nie wykazanych na niniejszej mapie urządzeń podziemnych, które nie były zgłoszone do inwentaryzacji.

Sporządził: Agata Musialik (geodeta).
Sprawdził:
A. Polak nr. upr. 18366

Poświadczam, że niniejszy dokument został opracowany w wyniku prac geodezyjnych i kartograficznych, których rezultaty zawiera operat techniczny pozytywnie zweryfikowany. Jednocześnie informuję, że jestem świadomy odpowiedzialności karnej za złożenie fałszywego oświadczenia.	
Identyfikator zgłoszenia pracy geodezyjnej	WG.6640.3609.2024
Organ służby geodezyjnej, który otrzymał zgłoszenie	Starosta Będziński
Wykonawca prac geodezyjnych	Usługi Geodezyjne Agata Musialik
Nr oraz data sporządzenia dokumentu zawierającego wyniki pozytywnej weryfikacji	Protokół Weryfikacji nr.3 z dnia 18.02.2025r
Imię i nazwisko oraz nr uprawnień zawodowych kierownika prac	Aneta Polak Nr uprawnień 18366

Inwestor: GMINA MIERZĘCICE, ul. Wolności 95, 42-460 Mierzęcice				Wykonawca: Biuro Projektowe inż. Grzegorz Dziurok, 41-908 Bytom, ul. Bławatkowa 17/3	
Temat: BUDOWA LAMP ZASILANYCH OZE NA TERENIE GMINY MIERZĘCICE - Nowa Wieś, Osiedle					
Projektował	mgr inż. Marek Orzechowski	26/89		Branża: ELEKTRYCZNA, BUDOWLANA	Etap: PZT
Opracował:	inż. Grzegorz Dziurok	SLK/3797/POOD/13			
Rysunek: PLAN ZAGOSPODAROWANIA TERENU				Skala: 1 : 500	Nr rys.: 2