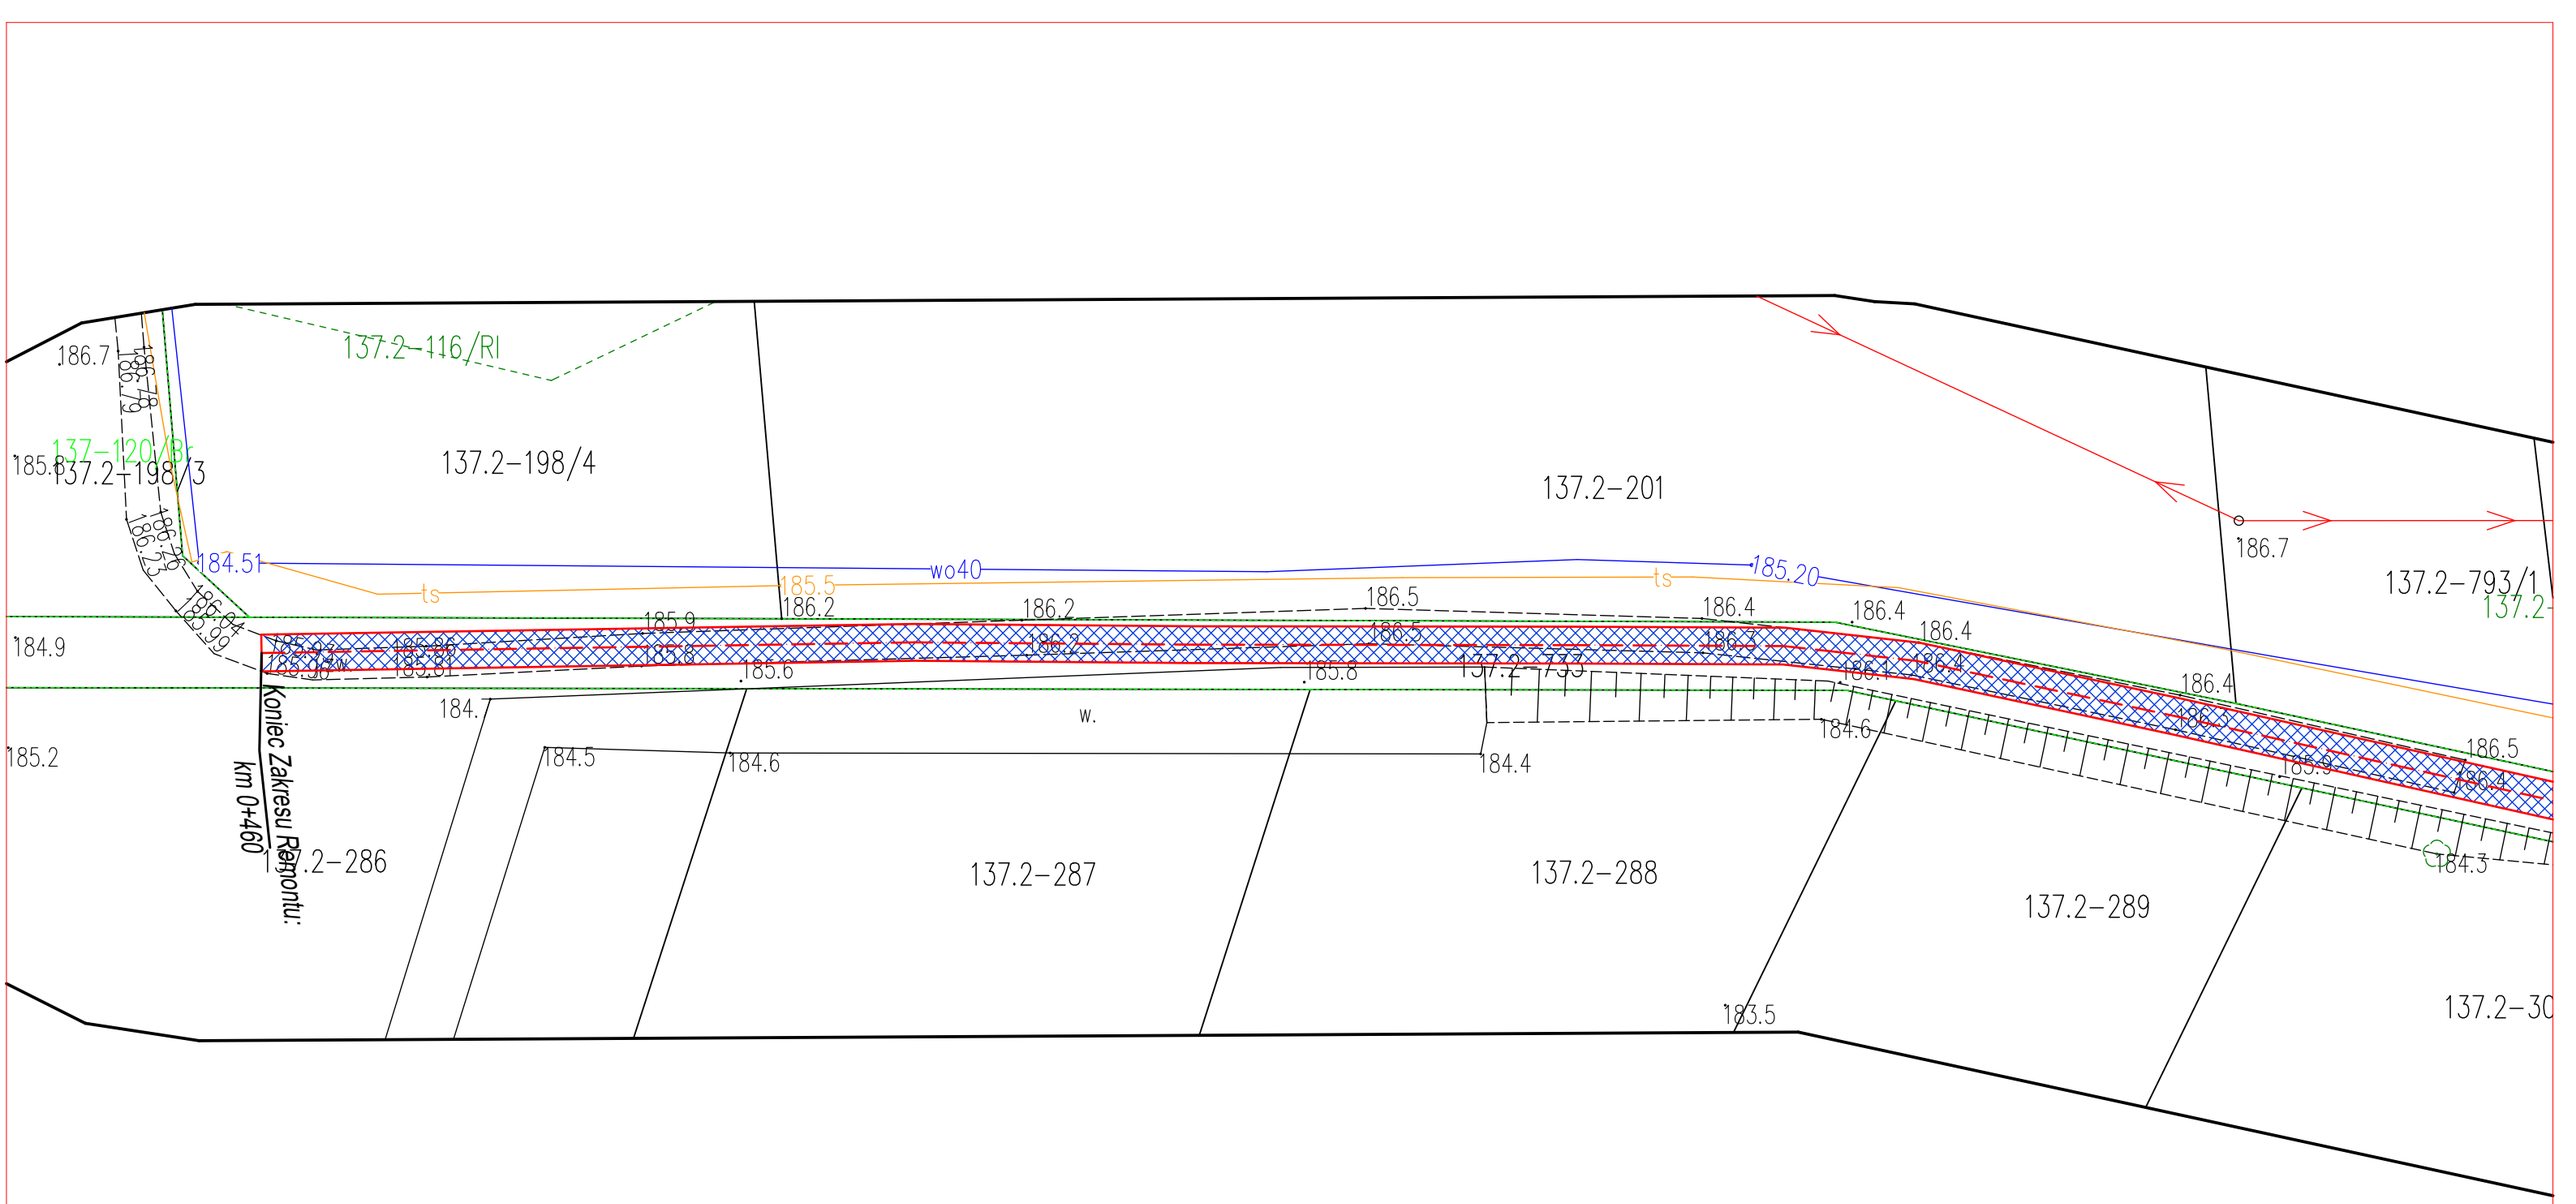

INWESTOR: Gmina Hrubieszów ul. B. Prusa 8				
TEMAT: „Remont drogi wewnętrznej dz nr 733 w miejccowości Obrowiec, Gmina Hrubieszów."				
Projekt zagospodarowania terenu				
Funkcja	Imię i Nazwisko	Podpis	Numer uprawnień	SKALA 1:500
Projektant:	Marcin Kanonienko		LUB/0348/POD/22	DATA III 2026