RZUT PARTERU
LOKAL NR 1

UWAGI:
1. Przewody instalacji ZW, CWU wykonać z PE/AL/PE a w obrębie kotłowni jako stalowe.
2. Wszystkie roboty należy wykonać zgodnie z Polskimi Normami, Warunkami Technicznymi Wykonania i Odbioru Robót oraz zgodnie ze sztuką budowlaną.
3. Rysunki rozpatrywać łącznie z informacjami zawartymi w części opisowej oraz z dokumentacją branżową. Sposób posadowienia urządzeń wg. projektu konstrukcyjnego lub wytycznych producenta.
4.Uwagi i opisy zamieszczane w części rys. projektu stanowią integralną część opracowania.
5. Wszystkie wymiary, otwory i rzędne należy sprawdzić na budowie, a wszelkie odstępstwa należy korygować przy udziale użytkownika, prace montażowe wykonywać zgodnie z obowiązującymi przepisami BHP, zarządzeniami oraz normami PN.
6. Wszystkie przejścia przez przegrody wydzielenia pożarowego wykonać w klasie odpowiadającej odporności ogniowej danej przegrody (również w ewentualnych przegrodach p.poż. nie oznaczonych na podkładach architektonicznych).
7. Instalację wyposażyć we wszystkie niezbędne komponenty w celu jej prawidłowego działania.
8. Dokładną lokalizację włączenia ustalić na montażu
9. Dokładną lokalizację przyborów i urządzeń wg. proj. achitektornicznego.
10. Wszystkie zainstalowane urządzenia i materiały muszą posiadać odpowiednie deklaracje zgodności i dopuszczenia.
11. Wszystkie przewody należy zaizolować zgodnie z Warunkami technicznymi jakimi powinny odpowiadać budynki i ich usytuowanie.

LEGENDA:
- ZW - Woda zimna
- CW - Woda Ciepła
- CYRK - Cyrkulacja

ZAWÓR ZE ZŁĄCZKĄ DO WODY

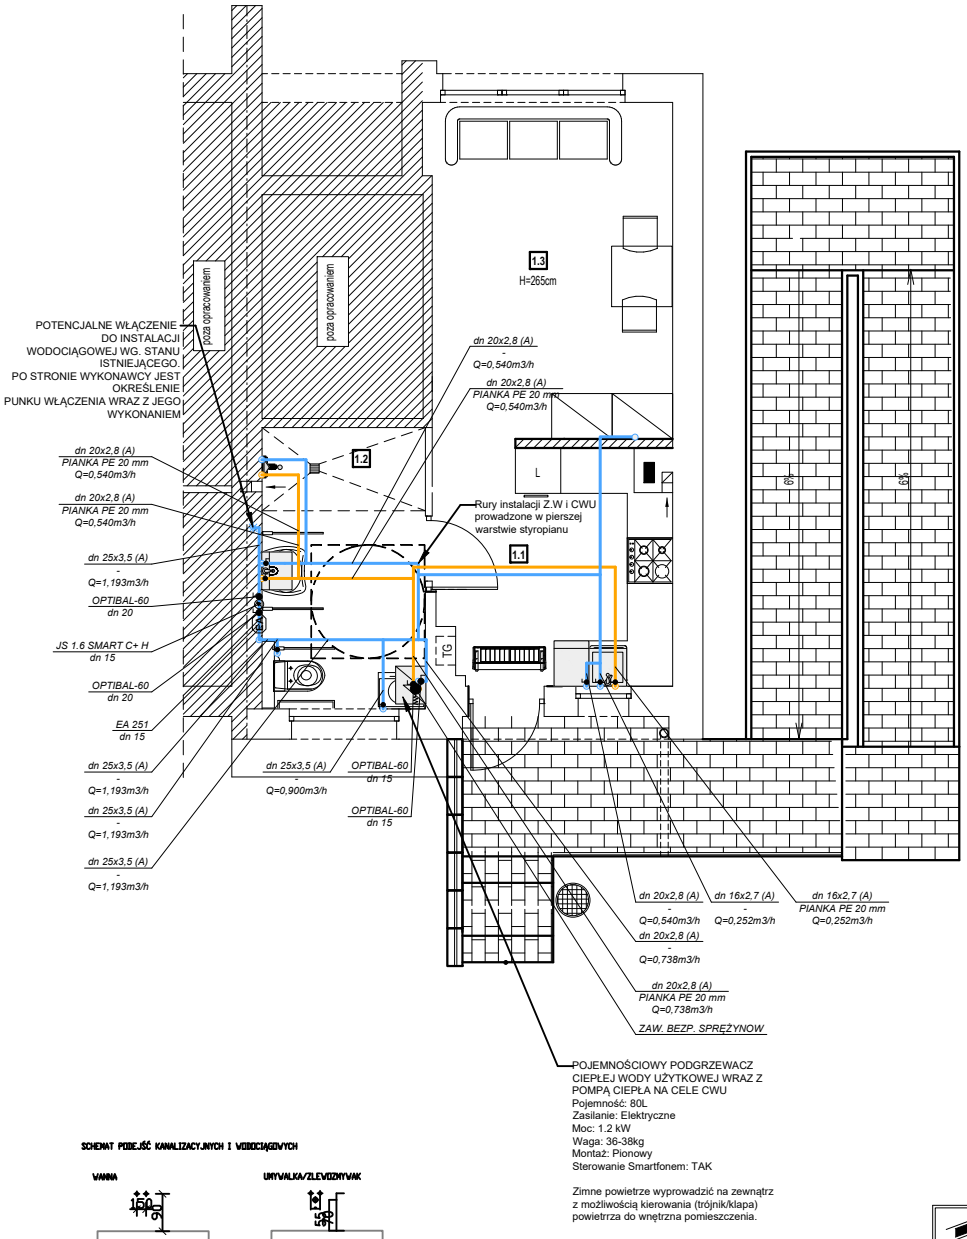

SCHEMAT PODEJŚĆ KANALIZACYJNYCH I WODOCIĄGOWYCH

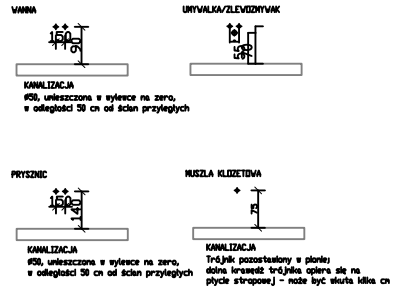

	USŁUGI PROJEKTOWE Izabela Sawicka 07- 410 Ostrołęka, ul. Kilińskiego 32D, tel. 505-965-707		
nazwa obiektu	ADAPTACJA MIESZKANIA WSPOMAGANEGO DLA MIESZKAŃCÓW GMINY CZARNIA		skala 1 : 100
temat	**RZUT LOKALU NR 1** - INSTALACJA WODOCIĄGOWA		
adres budowy	CZARNIA 44/1, gm. Czarnia działka nr ewid. 222		rys. nr **S2**
inwestor	GMINA CZARNIA CZARNIA 41, 07- 431 Czarnia		
projektant	mgr inż. PIOTR MALICKI	upr.spec.sanitarnej PDL/0057/PWBS/17	
opracował	mgr inż. PIOTR MALICKI		
	O S T R O Ł Ę K A, lipiec 2025 r.		