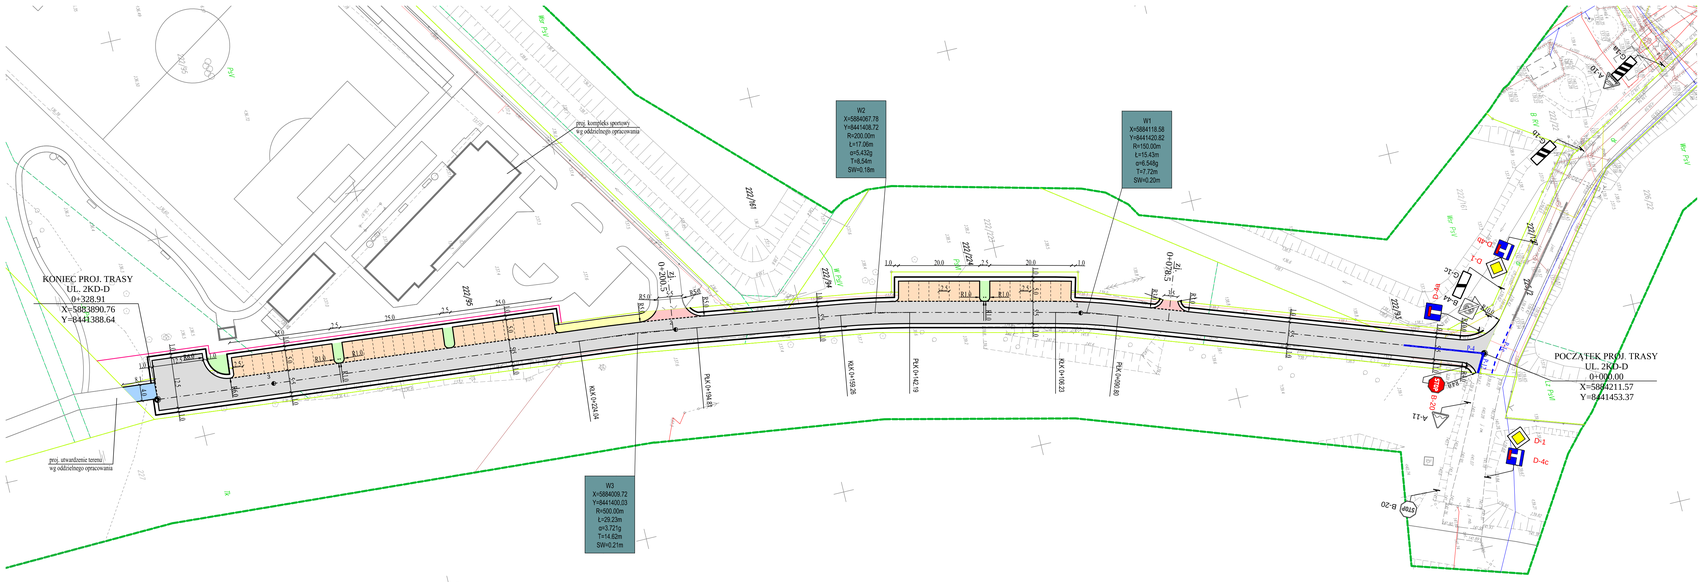

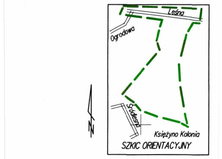

MAPA DO CELÓW PROJEKTOWYCH

Oznaczenia kancelaryjne zgłoszonej pracy geodezyjnej: w/z 1.1.1.1.6.0.1.0.2.0

Identyfikator: Jednostka ewidencyjna: 280205_2

Nazwa: Księżyno

Obręb ewidencyjny: 280205_2.0023

Nazwa: Księżyno Kolonia

Działki ewidencyjne: Księżyno Kolonia: dz. ewid. 222/157, 222/224, 222/160, 222/161, 222/162

SKALA MAPY 1:500

Nazwa układu współrzędnych: PUWG 2000 strefa 8

Oznaczenie granic obszaru, który był przedmiotem aktualizacji: PL-K-VM/2007-NH

Oznaczenie i symbol kontury użytku gruntowego, który nie jest opisany w bazie danych ewidencji gruntów i budynków: brak

data opracowania mapy: 21-11-2022 ark. mapy zas. E.ŚG.1104.3.2, E.ŚG.1104.3.4 i inne

PRZEDSIĘBIORSTWO USŁUG GEODEZYJNYCH I KARTOGRAFICZNYCH "GEO - SOSNOWO" Andrzej Sosnowski, Adam Kamiński s.c. 15-679 Białystok, ul. Wincentego Pola 38 tel. 85 742 79 79, 0602 307 803 NIP 966-126-37-20

GEODETA UPRAWNIONY mgr inż. Andrzej Sosnowski 2004, uprawn. ŚLB/0

WYKAZ PUNKTÓW OSNOWY POZIOMEJ I SZCZEGÓŁOWEJ W GRANICACH OPRACOWANIA: E.ŚG.1.1.1.6930

Podważalnam, że niniejszy dokument, został sporządzony w wyniku prac geodezyjnych i kartograficznych, których rezultaty zawarto zgodnie z aktualnym stanem prawnym, faktycznym i posiadanymi informacjami. Jestem świadomy odpowiedzialności karnej za złożenie fałszywego oświadczenia.

Identyfikator zgłoszenia prac geodezyjnych	GDN.6642.1762.2022
Organ służby geodezyjnej, który otrzymał zgłoszenie.	STAROSTA POWIATU BIAŁOSTOCKIEGO
Wykonawca prac geodezyjnych	"PUGK GEO - SOSNOWO" A.Sosnowski, A.Kamiński s.c.
Nr oraz data sporządzenia dokumentu zawierającego wynik pozytywnej weryfikacji	GDN.6642.1762.2022, z dn. 14.12.2022 r.
Imię i nazwisko oraz nr uprawnień zawodowych kierownika prac.	mgr inż. Adam Sosnowski Nr uprawnień ŚLB/0

LEGENDA

PROJEKTOWANE:

- nawierzchnia jezdni z betonu asfaltowego
- nawierzchnia miejsc postojowych z bet. kostki brukowej
- nawierzchnia zjazdów z bet. kostki brukowej
- nawierzchnia chodnika z bet. kostki brukowej
- nawierzchnia chodnika z płyt bet. ażurowych
- pasy zieleni i trawniki
- krawężnik betonowy 15x30 cm
- krawężnik betonowy najazdowy 15x22 cm
- obrzeże betonowe 8x30 cm
- projektowana linia rozgraniczająca drogi (zakres terenu do pozyskania przez inwestora)
- D-1 - oznakowanie pionowe
- oznakowanie poziome

ISTNIEJĄCE:

- linia rozgraniczająca drogi (granice działek)
- kabel energetyczny
- kanalizacja deszczowa
- kanalizacja sanitarna
- wodociąg
- kanalizacja teletechniczna
- gazociąg
- ST6P B-20 - oznakowanie pionowe
- oznakowanie poziome

Drogowskaz s.c.
M. Gwiazdowski, A. Sosnowski
ul. Elewatorska 13C, 15-620 Białystok
tel. 85 652 06 80, e-mail: drogowskaz-sc@o2.pl

Stadium: S.O.R.	Nazwa rysunku: Plan sytuacyjny	Rysunek nr: 2
Skala: 1:500	Obiekt: Rozbudowa drogi gminnej - ul. 2KD-D w m. Księżyno Kolonia w gm. Juchnowiec Kościelny wraz z budową urządzeń towarzyszącej infrastruktury technicznej: sieci kanalizacji deszczowej z odbiornikiem w postaci zbiornika szczelnego, drenażu, kablowej sieci energetycznej nN, oświetlenia ulicznego, przyłącza wodociągowego, przyłącza (bocznego kanalizacji sanitarnej, placu do zawracania, znaków oporowego i przebudowę sieci odwadniającego.	Data: 05.2024

BRANZA DROGOWA

Projektant:

Imię i nazwisko oraz nr upr.	Podpis
mgr inż. Adam Sosnowski BI 45/02	