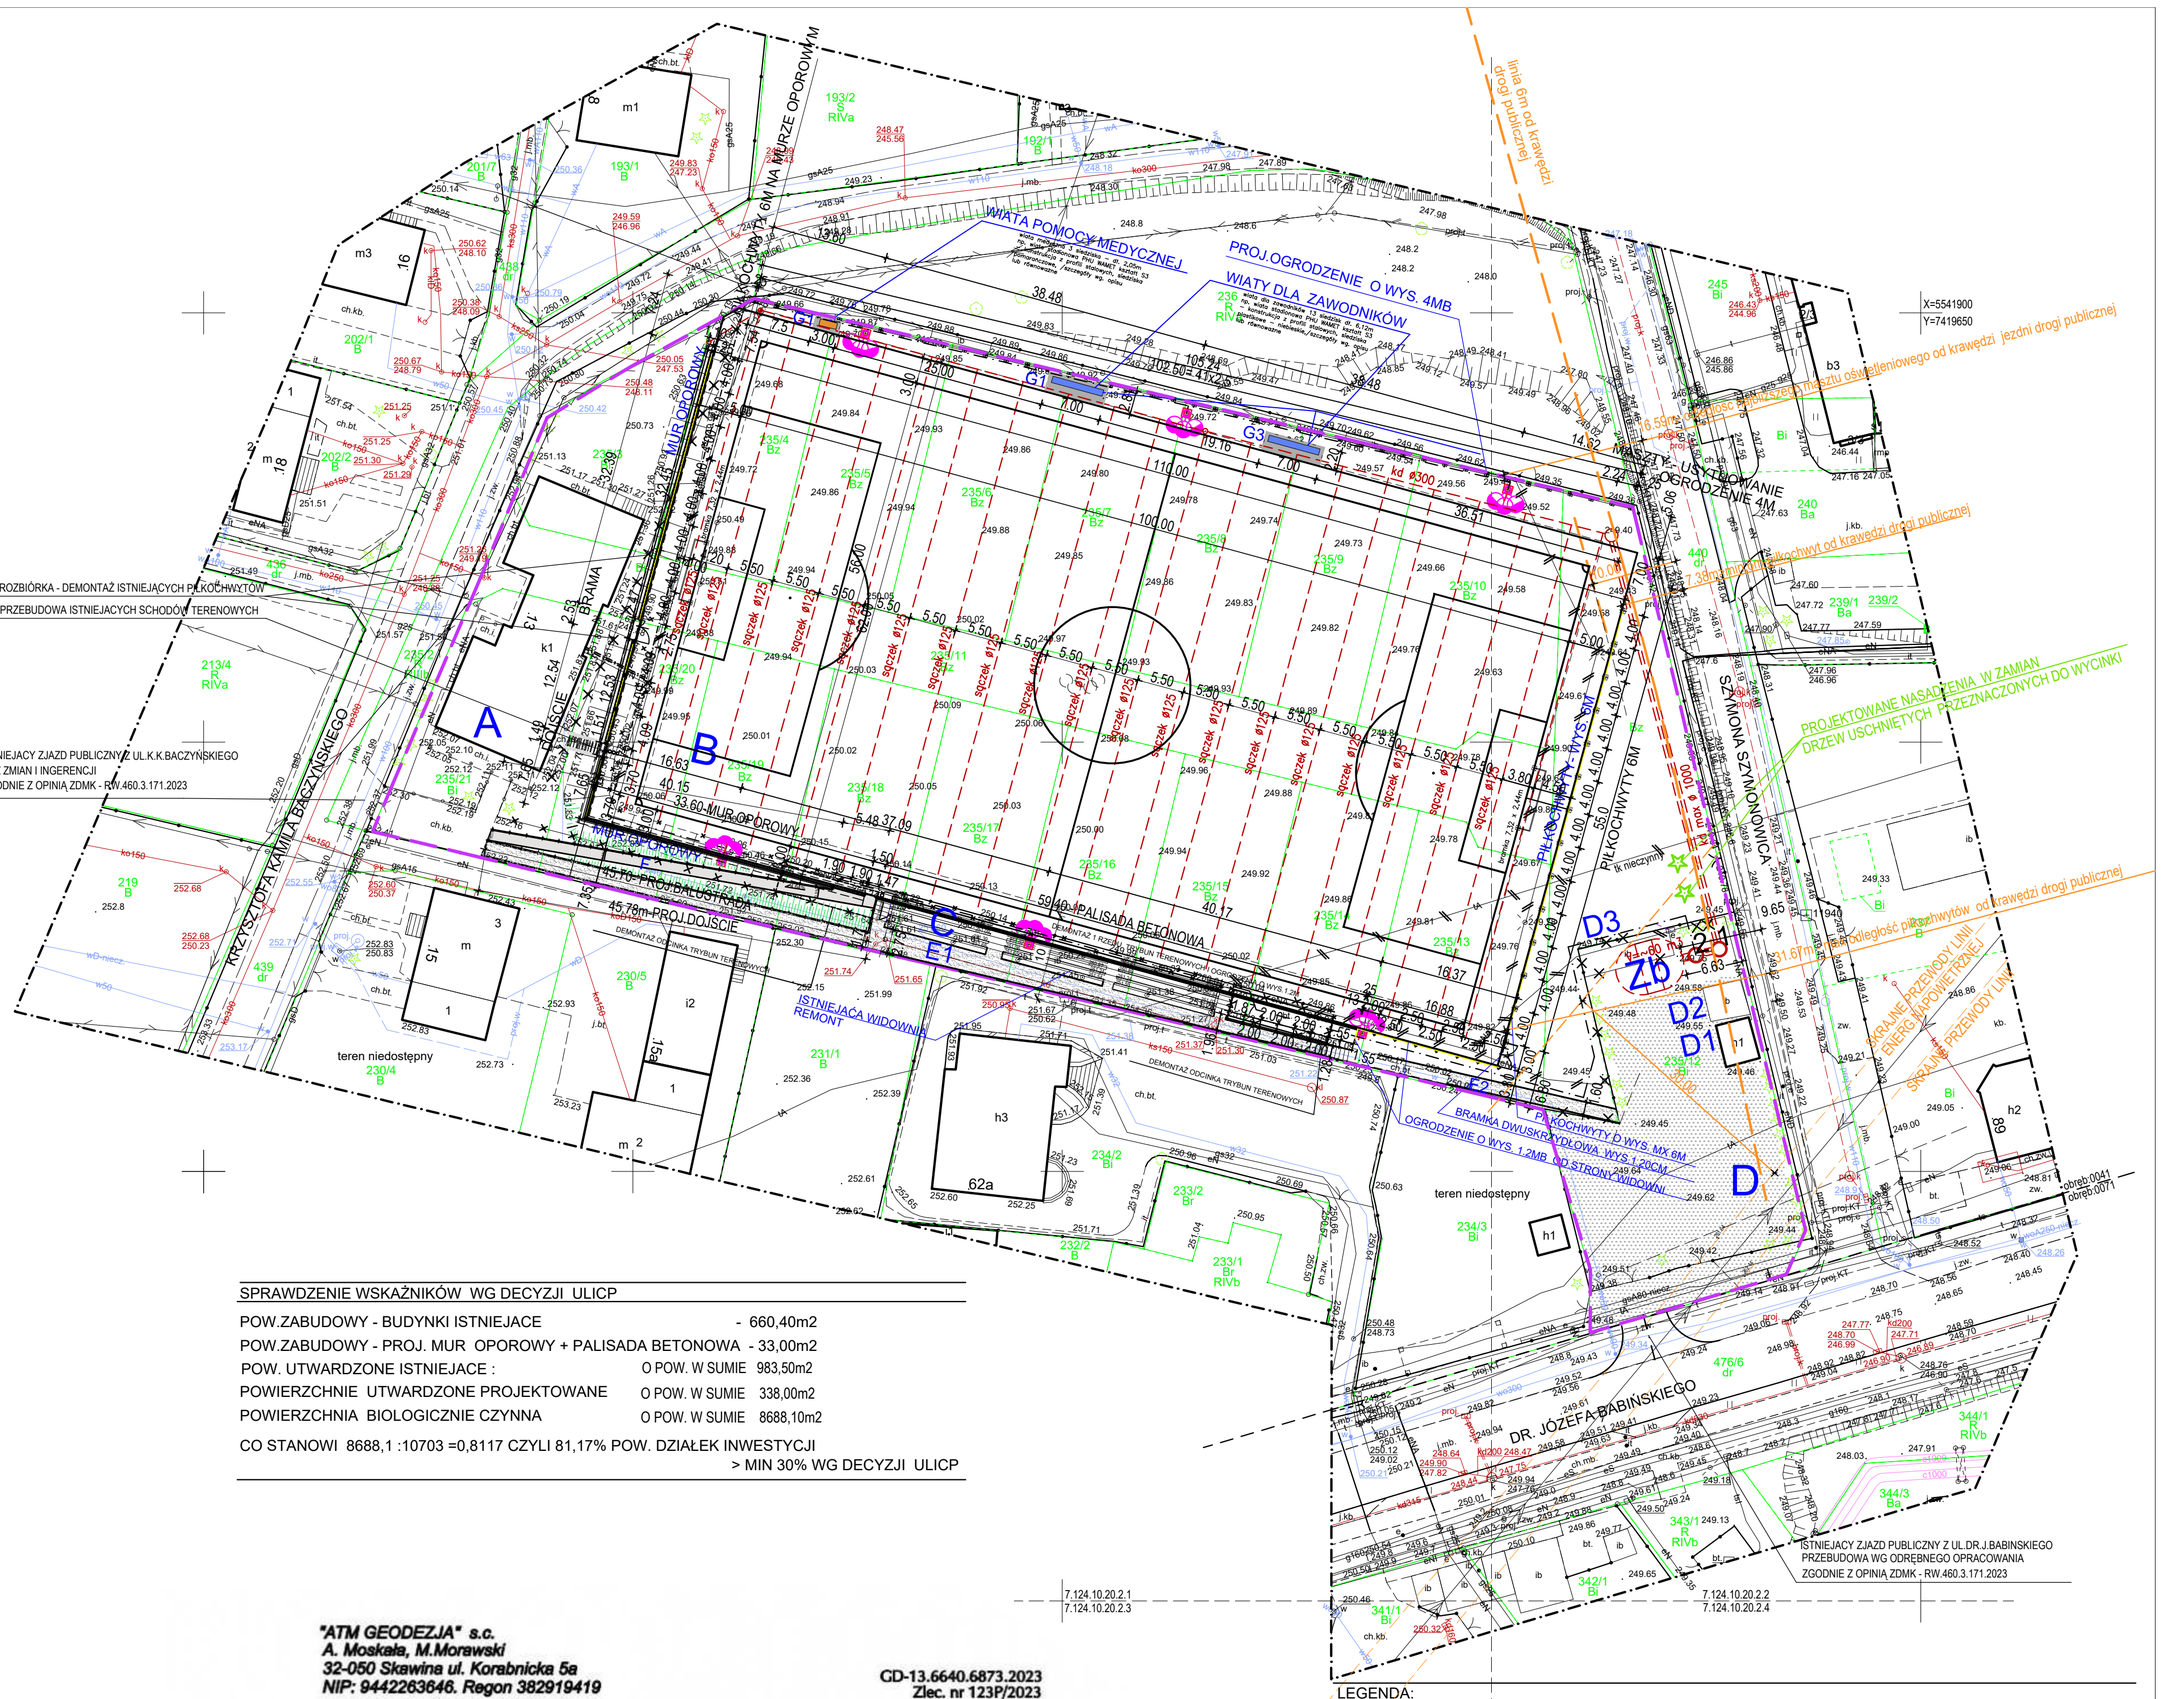

SPRAWDZENIE WSKAŹNIKÓW WG DECYZJI ULICP

POW.ZABUDOWY - BUDYNKI ISTNIEJACE	-	660,40m2
POW.ZABUDOWY - PROJ. MUR OPOROWY + PALISADA BETONOWA	-	33,00m2
POW. UTWARDZONE ISTNIEJACE :	O POW. W SUMIE	983,50m2
POWIERZCHNIE UTWARDZONE PROJEKTOWANE	O POW. W SUMIE	338,00m2
POWIERZCHNIA BIOLOGICZNIE CZYNNA	O POW. W SUMIE	8688,10m2

CO STANOWI 8688,1 :10703 =0,8117 CZYLI 81,17% POW. DZIAŁEK INWESTYCJI
> MIN 30% WG DECYZJI ULICP

"ATM GEODEZJA" s.c.
A. Moskała, M.Morawski
32-050 Skawina ul. Korabnicka 5a
NIP: 9442263646. Regon 382919419

GD-13.6640.6873.2023
Zlec. nr 123P/2023

MAPA DO CELÓW PROJEKTOWYCH

SKALA 1:500

SEKCJA: 7.124.10.20.2.1
7.124.10.20.2.3
7.124.10.20.2.2
7.124.10.20.2.4

woj: małopolskie
m. KRAKÓW
126104_9.0041, Podgórze

PRZEDMIOT AKTUALIZACJI :
ul. dr. Józefa Babińskiego działka nr 235/3- 235/21

Układ współrz. : "2000"
Układ wysokości : PL-EVRF2007-NH

Poświadczam, że niniejszy dokument został opracowany w wyniku prac geodezyjnych i kartograficznych, których rezultat stwierdza aktualny stan techniczny przedstawionych zagadnień.	
Identyfikator zgłoszenia prac geodezyjnych	GD-13.6640.6873.2023
Organ służby geodezyjnej, który otrzymał zgłoszenie	PREZYDENT MIASTA KRAKOWA
Wykonawca prac geodezyjnych	ATM GEODEZJA s.c.
Nr oraz data sporządzenia dokumentu zawierającego wynik pozytywnej weryfikacji	Protokół Weryfikacji nr GD-13.6640.6873.2023_1_pl z dnia 17.11.2023r.
Imię i nazwisko oraz nr uprawnień zawodowych kierownika prac	Agnieszka Moskała upr. nr 18792

mgr inż. Agnieszka Moskała
geodeta uprawniony
upr. nr 18792
tel. 600-285-134

22.08.2023r.
Stan na dzień

22.08.2023r.
Data opracowania

Mapa powstała na podstawie pomiaru bezpośredniego sytuacyjno-wysokościowego uzupełnionego o dane numeryczne otrzymane z GODGiK w Krakowie.
Nie wyklucza się istnienia w terenie innych, nie wskazanych na niniejszej mapie, urządzeń podziemnych, które nie były zgłoszone do inwentaryzacji lub o których brak jest informacji w instytucjach branżowych.
Warunkiem rozpoczęcia prac budowlanych jest wytyczenie w terenie projektowanej budowli, a po jej zakończeniu wykonanie inwentaryzacji powykonawczej przez jednostkę wykonawstwa geodezyjnego na zlecenie inwestora.

Na obszarze opracowania brak MPZP

7.124.10.20.2.1
7.124.10.20.2.3
7.124.10.20.2.2
7.124.10.20.2.4

LEGENDA:

GRANICE TERENU OBJĘTEGO WNIOSKIEM
=ZAKRES ODDZIAŁYWANIA INWESTYCJI
= GRANICA DZIAŁEK 235/3- 235/21 - W CAŁOŚCI W UŻYTKOWANIU GMINY MIEJSKIEJ KRAKÓW

TEREN OBJĘTY WNIOSKIEM = ok. 10 703m2 czyli ok. 1,07ha < 2ha
- nie wymagana decyzja środowiskowa

A	ISTNIEJACY BUDYNEK ZAPLECZA SOCJALNEGO I POM. KLUBU KSPN POGOŃ - BEZ INGERENCJI	POW.ZABUDOWY OK. 382,00m2
A1	ISTNIEJACY PLAC WJAZDOWO-WEJŚCIOWY Z OBEJŚCIAMI I DOJŚCIAMI WOKÓŁ BUDYNKU	O POW. W SUMIE 205,00m2
B	ISTNIEJACE BOISKO DO PIŁKI NOŻNEJ - o pow .~~ 6 819m2, pole gry 56x100m / 5600m2 / -boisko w miejscu istniejącego -korekta wymiarów + malowanie linii	O POW. W SUMIE 6819m2

piłkochwyty o wys. 6m / wschodnia strona boiska/
piłkochwyty o wys. 6m na murze oporowym / zachodnia strona boiska/
proj.mur oporowy od strony południowo-zachodniej boiska — mur o długości ok.52,63mb
proj.mur oporowy-palisada betonowa od strony południowej boiska — o długości ok.33,60mb / o długości ok.59,40mb
W SUMIE mur i palisada o pow. ok. 33m2
na długości istniejącej widowni terenowej (likwidacja 1 rzędu)+ balustrada 1.10mb
proj.ogrodzenie wys.1.2m od strony południowo-wschodniej boiska + brama
proj.wiaty dla zawodników 2 x po 13 miejsc+zadaszone 3 miejsca dla obsługi medycznej

C	ISTNIEJĄCE TRYBUNY TERENOWE ZADASZONE / REMONT - MALOWANIE / /LIKWIDACJA PIERWSZEGO RZEDU WIDOWNIO - PALISADA BETONOWA/	O POW. W SUMIE 240,00m2
F	PROJEKTOWANE DOJŚCIE DLA NIEPEŁNOSPRAWNYCH NA PŁYTĘ BOISKA - CHODNIK O SPADKU 4,64% <6% I PROJEKTOWANA PRZEBUDOWA ISTNIEJĄCYCH SKARP Z DOSTOSOWANIEM DO PROJEKTOWANIA DOJŚCIA NA PŁYTĘ BOISKA	O POW. W SUMIE 63,00m2
	PROJEKTOWANE BALUSTRADY ZABEZPIECZAJĄCE DOJŚCIA NA BOISKO I WIDOWNIĘ	
	PROJEKTOWANA PRZEBUDOWA ISTNIEJĄCYCH SCHODÓW TERENOWYCH	
D	ISTNIEJACY UTWARDZONY PLAC MANEWROWY I POSTOJOWY	O POW. W SUMIE 761,00m2
D1 D2	ISTNIEJĄCE OBIEKTY NA PLACU MANEROWYM BEZ INGERENCJI, pow. zab.D1-19,67m2, D2-18,73m2/	O POW. W SUMIE 38,40m2
E1, E2	PROJEKTOWANE UZUPEŁNIENIA DOJŚĆ NA WIDOWNIĘ - POW. UTWARDZONE ŻWIR	O POW. W SUMIE 237,00m2
	ch.bt istn. odcinek dojścia o pow. betonowej ze schodami bez ingerencji	O POW. W SUMIE 17,50m2
G1,G2,G3	PROJEKTOWANE POW. UTWARDZONE- KOSTKA BRUKOWA POD WIATY DLA ZAWODNIKÓW I WIATY MEDYCZNE	O POW. W SUMIE 38,00m2
	PROJEKTOWANE NASADZENIA W ZAMIAN WYCINKI DRZEW - DWA ŚWIERKI POSPOLITE ZA USUWANE DWA ŚWIERKI -OBUMARŁE NIE ROKUJĄCE SZANSY NA PRZEŻYCIE/ USCHNIĘTE/	

PROJEKTOWANA INFRASTRUKTURA TECHNICZNA

Zb — PROJEKTOWANA RETENCJA KANAŁOWA + ZBIORNIK SZCZELNY NA WODY OPADOWE
- ZE STUDZIENKA (POMPOWNIA) I PUNTEM POBORU
- WODA WYKORZYSTYWANA DO ZRASZANIA BOISKA

ZBIERACZ ø300 / ściek ø125 — PROJEKTOWANY DRENAŻ BOISKA ze zbieraczem Ø 300 mm

BUDOWA MASZTÓW OŚWIETLENIOWYCH BOISKA Z WEWN. INSTAL.ELEKTR. ZASILAJĄCĄ

LEGENDA PRACE ROZBIÓRKOWE

ROZBIÓRKA ISTNIEJĄCYCH PIŁKOCHWYTÓW PO STRONIE ZACHODNIEJ ISTN. BUDYNKU NR 13
ROZBIÓRKA OGRODZENIA O WYS. 1.2MB OD WIDOWNI , DEMONTAZ BARIER KOLIDUJĄCYCH Z DOJŚCIEM - CHODNIKIEM
ROZBIÓRKA OGRODZENIA WEWNĘTRZNEGO NA DZ. 235/12 -- NIE WYMAGAJĄ POZWOLEŃ NA ROZBIÓRKĘ

D3 lb — ROZBIÓRKA ISTNIEJACYCH BRAMEK - ROBOTY NIE WYMAGAJĄCE POZWOLENIA NA ROZBIÓRKĘ

ROZBIÓRKA ISTNIEJACEJ WIATY Z DEMONTAŻEM WEWNĘTRZNYCH OGRODZEŃ NA DZ.235 /12

ROZBIÓRKA NIEZADASZONYCH ISTNIEJACYCH WIDOWNI - TRYBUN TERENOWYCH

eNA — ROZBIÓRKA ISTN. LAMP OSWIETLENIOWYCH TEREN BOISKA

UMARTWIENIE INFRASTRUKTURY TECHNICZNEJ --NIE WYMAGA POZWOLENIA ROZBIÓRKĘ

eNA — WEWNĘTRZNYCH INSTAL. ELEKTRYCZNYCH

tk nieczynny — TELETECHNIKA - KABEL NIECZYNNY

X2 X1 — ISTNIEJĄCE DRZEWA DO WYCINKI- CHORE- OBUMARŁE NIE ROKUJĄCE SZANSY NA PRZEŻYCIE Z PRZYCZYN NIEZALEŻNYCH OD POSIADACZA NIERUCHOMOŚCI
KOLIZJA Z PROJ. ZBIORNIKIEM PODZIEMNYM RETENCYJNYM NA WODY OPADOWE I KAN.DESZCZOWĄ

NAZWA ZAMIERZENIA BUDOWLANEGO	BUDOWA MURÓW OPOROWYCH ,PIŁKOCHWYTÓW O MAX.WYS.6M, OGRODZENIA O MAX DO 4M , BUDOWA 6 MASZTÓW OŚWIETLENIOWYCH O WYS.MAX 11M Z BUDOWĄ WEWNĘTRZNEJ INSTALACJI ELEKTRYCZNEJ,BUDOWA WEWNĘTRZNEJ KANALIZACJI DESZCZOWEJ (DRENAŻU Z RETENCJĄ KANAŁOWĄ I ZE SZCZELNYM RETENCYJNYM ZBIORNIKIEM PODZIEMNYM NA WODY OPADOWE) ORAZ ZAGOSPODAROWANIE TERENU DLA ISTNIEJACEGO BOISKA SPORTOWEGO DO PIŁKI NOŻNEJ .		
NAZWA OBIEKTU BUDOWLANEGO	**BOISKO SPORTOWE DO PIŁKI NOŻNEJ**		
TYTUŁ RYSUNKU	PROJEKT ZAGOSPODAROWANIA TERENU		
IMIĘ I NAZWISKO PROJEKTANTA	mgr inż.arch. Ireneusz Piotrowski	PODPIS PROJEKTANTA	SKALA RYSUNKU
NR UPRAWNIEŃ BUDOWLANYCH	UPR.236/84, MP-O470		1:500
IMIĘ I NAZWISKO PROJEKTANTA	mgr inż.arch. Małgorzata Rosół	PODPIS PROJEKTANTA	
NR UPRAWNIEŃ BUDOWLANYCH	UPR.312/2000,MP-O502		
DATA SPORZĄDZENIA	10.2023		
IMIĘ I NAZWISKO PROJEKTANTA SPRAWDZAJĄCEGO	mgr inż.arch. Beata Bieś-Bajger	PODPIS PROJEKTANTA SPRAWDZAJĄCEGO	NR RYSUNKU
NR UPRAWNIEŃ BUDOWLANYCH	UPR.294/2000, MP-O990		1
DATA SPRAWDZENIA	10.2023		