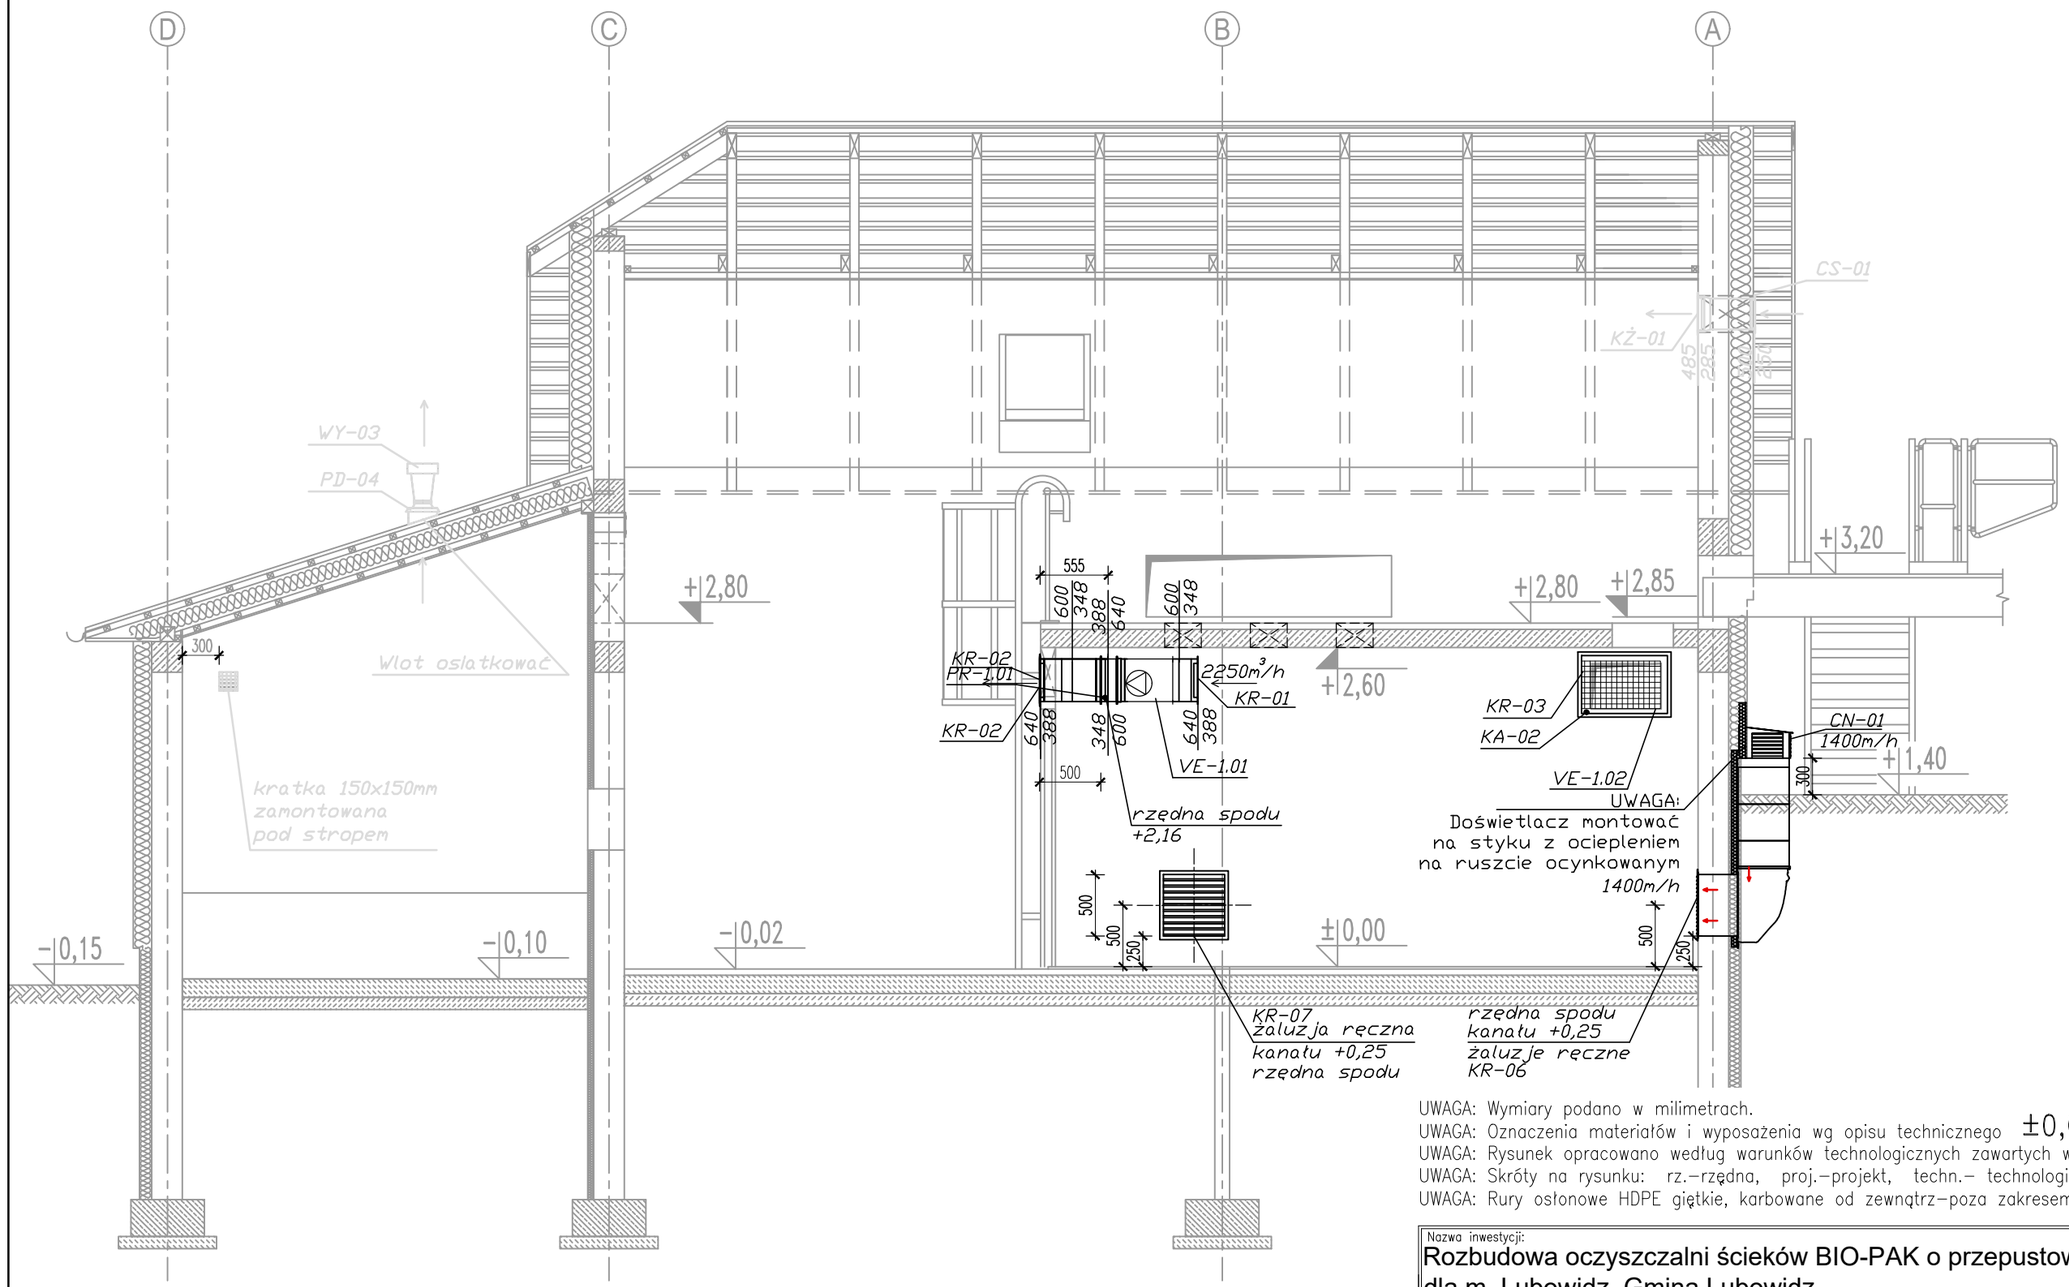

UWAGA: Wymiary podano w milimetrach.
UWAGA: Oznaczenia materiałów i wyposażenia wg opisu technicznego ±0,00 = 139,20 m n.p.m.
UWAGA: Rysunek opracowano według warunków technologicznych zawartych w opisie technologicznym
UWAGA: Skróty na rysunku: rz.–rzędna, proj.–projekt, techn.– technologiczne/nych
UWAGA: Rury osłonowe HDPE giętkie, karbowane od zewnątrz–poza zakresem dostawy technologii

LEGENDA:

CS–01 – Czerpnia ścienna typ ST–JWN 500x250 mm
KŻ–01 – Kratka żaluzjowa typ VK 40–20
VE–1.01 – Wentylator kanałowy typ IBF/4–355
VE–1.02 – Wentylator kanałowy typ IBF/4–355
KR–01+03 – Kratka nawiewno–wywiewna stalowa 600x348
KR–02 – Czerpnia ścienna stalowa 590x345
PD–04 – Podstawa dachowa kołowa typ B/I ø160
WY–03 – Wywietrzak dachowy cylindryczny okrągły ø160
KR–06,07 – Kratka wentylacyjna ocynkowana 500x500 z żaluzją ręczną
– żaluzje ręczne schowane wewnątrz kanału
CN–01 – Czerpnia nadziemna z blachy stalowej ocynkowanej Aef=0,21m2
PR–1.01 – Przepustnica kanałowa 600x348mm
KA–02 – Kanał wentylacyjny ze st. ocynk. 700x490mm dł. 390mm
PR–1.01 – Przepustnica kanałowa 600x348mm

Nazwa inwestycji:
Rozbudowa oczyszczalni ścieków BIO-PAK o przepustowości docelowej 385 m3/d dla m. Lubowidz, Gmina Lubowidz

Adres obiektu budowlanego:
gm. Lubowidz
dz. 470/1

Branża: INSTALACJE SANITARNE

Data: 04.2024
Faza: PB
Skala: 1:50
Rys. Nr: VE 21.00

Rysunek:
Budynek techniczny. Przekrój A-A.Wentylacja i ogrzewanie

	Imię i Nazwisko	Nr uprawnień	Specjalność	Data	Podpis
Projektował:	mgr inż. Dariusz Olczyk	LOD/0176/POOS/04	spec. instalacyjna w zakresie sieci, instalacji i urządzeń cieplnych, wentylacyjnych, gazowych, wodociągowych i kanalizacyjnych	04.2024	
Opracował:	–	–	–	–	
Sprawdził:	mgr inż. Justyna Johan	LOD/2838/PWBS/16	spec. instalacyjna w zakresie sieci, instalacji i urządzeń cieplnych, wentylacyjnych, gazowych, wodociągowych i kanalizacyjnych	04.2024	

PRYWATNE PRZEDSIĘBIORSTWO BUDOWLANE
»BUDEX« Euzebiusz Czuryło
14-500 BRANIEWO, Warmińska 28