


Poświadczam, że niniejszy dokument został opracowany w wyniku prac geodezyjnych i kartograficznych, których rezultaty zawiera operat techniczny pozytywnie zweryfikowany. Jednocześnie informuję, że jestem świadomy odpowiedzialności karnej za złożenie fałszywego oświadczenia.	
Identyfikator zgłoszenia prac geodezyjnych	GB.6640.349.2025
Organ służby geodezyjnej, który otrzymał zgłoszenie	Starosta Kolneński
Wykonawca prac geodezyjnych	Usługi Geodezyjne i Wycena Nieruchomości Tadeusz Kmieć
Numer oraz data sporządzenia dokumentu zawierającego wynik pozytywnej weryfikacji (nr protokołu weryfikacji) oraz numer operatu	GB.6640.349.2025_11806 z dn. 16.05.2025 r. P.2006.2025.417
Imię i nazwisko oraz nr uprawnień zawodowych kierownika prac.	GEODETA UPRAWNIONY mgr inż. Tadeusz Kmieć Nr upr. zawod. 6874

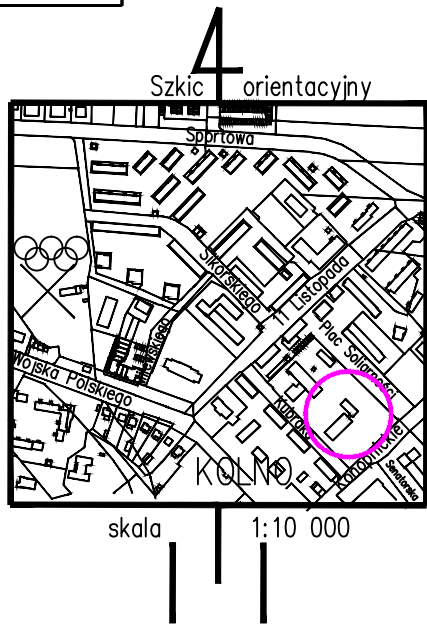

- 1 projektowana rozbudowa budynku oświatowego murowanego krytego blachą
- 2 istniejący budynek oświatowy murowany kryty blachodachówką
- I liczba kondygnacji
- teren opracowania ABCD
- istniejąca sieć elektryczna
- istniejąca sieć wodociągowa
- istniejąca sieć kanalizacyjna
- istniejąca sieć c.o.
- pow. utwardzona kostką brukową
- zieleń
- wejście do budynku
- nieprzekraczalna linia zabudowy

Identyfikator zgłoszenia: GB.6640.349.2025		Skala mapy: 1:500	MAPA DO CELÓW PROJEKTOWYCH		Data sporządzenia mapy: 16.05.2025 r.
Miejscowość		Kolno	Oznaczenie granic obszaru, który był przedmiotem aktualizacji	Usługi Geodezyjne i Wycena Nieruchomości Tadeusz Kmieć ul. 11 Listopada 15 ; 18-500 Kolno	
Jednostka ewidencyjna	identyfikator	200601_1	UWAGA: Nie wyklucza się istnienia w terenie innych przewodów, o których brak informacji wynika z zaszczości historycznych lub niedopełnienia przepisów zgłoszenia do inwentaryzacji (Ustawa Prawo Geodezyjne i Kartograficzne – Dz.U. z 2020 r., poz. 276 z późn. zm.).		tel.: 86-278-42-88; tel. kom.: 602752507 e-mail: geodezja.kolno@gmail.com
	nazwa	Kolno			
Obręb ewidencyjny	identyfikator	0001			
	nazwa	Kolno			
Nazwa układu współrzędnych	prostokątnych płaskich	2000/7	Służebności gruntowe mające wpływ na zagospodarowanie gruntów zlokalizowanych w granicach projektowanej inwestycji	Mapa do celów projektowych została wykonana bez ustalania obciążeń służebnościami gruntowymi.	Mapę niniejszą wykonał:
	wysokości	EVRF2007	Mapę niniejszą wykonano na podstawie mapy zasadniczej w formie numerycznej		geodeta uprawniony mgr inż. Tadeusz Kmieć Nr upr. zawod. 6874

OBIEKT	ROZBUDOWA BUDYNKU OŚWIATOWEGO O WIATROŁAP	
ADRES	Kolno, ul. Teofila Kubraka 6	DATA 30.07.2025
RYSUNEK	PROJEKT ZAGOSPODAROWANIA TERENU	
ARCHITEKTURA	Czesław Cwalina upr.proj. BŁ.19/72	SKALA 1:500
WSPÓŁPRACA	mgr inż. arch. Anna Małgorzata Sęk	NR RYS PZT