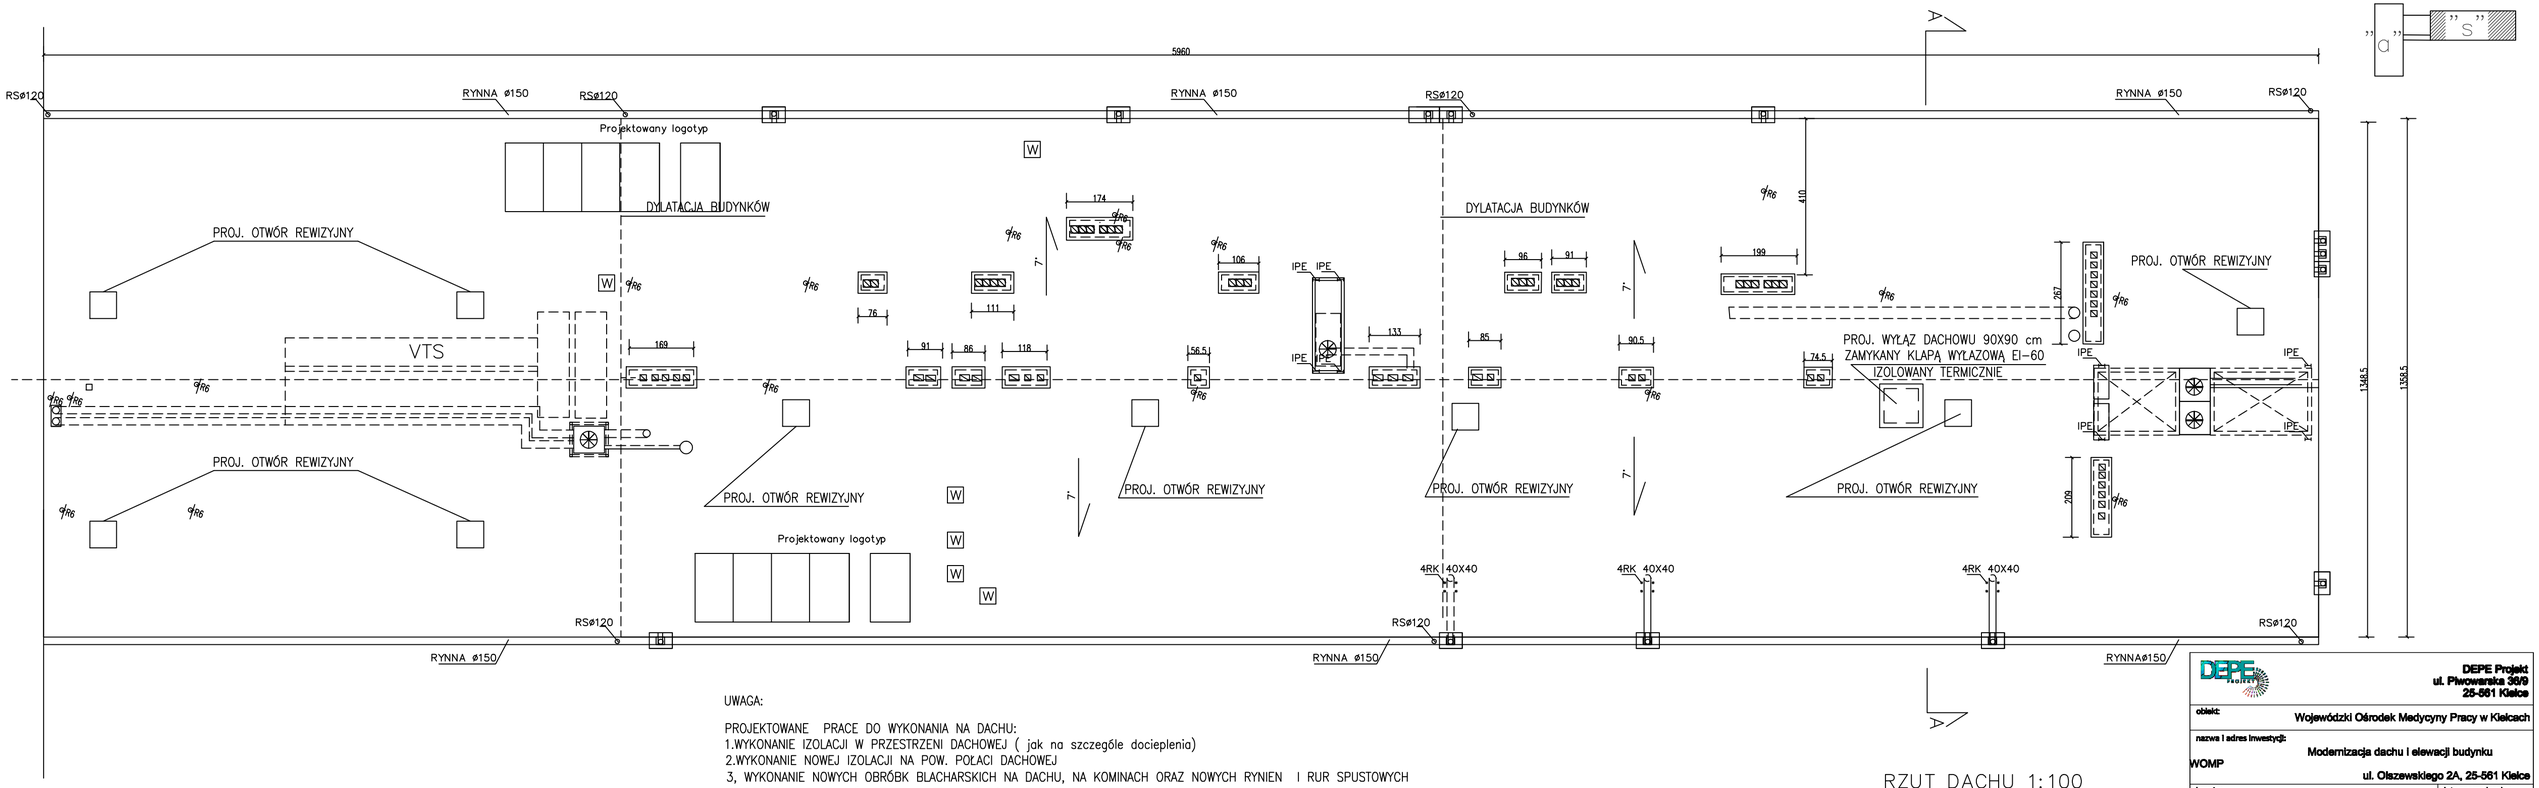

UWAGA:

PROJEKTOWANE PRACE DO WYKONANIA NA DACHU:
1.WYKONANIE IZOLACJI W PRZESTRZENI DACHOWEJ (jak na szczególe docieplenia)
2.WYKONANIE NOWEJ IZOLACJI NA POW. POŁACI DACHOWEJ
3, WYKONANIE NOWYCH OBRÓBK BLACHARSKICH NA DACHU, NA KOMINACH ORAZ NOWYCH RYNIEN I RUR SPUSTOWYCH
4. DOCIEPLENIE KOMINÓW,GZYMSU, ATTYKI STYROPIANEM GR 5 cm EPS–100
5. WYKONANIE WYŁAZU DACHOWEGO Z KLATKI SCHODOWEJ. – KLAPA EI–60
6. WYMIANA KRATEK WYWIEWNYCH NA KOMINACH.
7. OBRÓBKA BLACHARSKA GZYMCU Z BLACHY OCYNKOWANJ POWLEKANEJ GR MIN. 0,7 MM WYSUNIĘTA POZA LICO DOCIEPLENIA
8. MONTAŻ NOWYCH LOGOTYPÓW 2 KOMPLETY

PRACE WYKONAĆ ZGODNIE Z ZASADAMI BHP I SZTUKĄ BUDOWLANĄ

RZUT DACHU 1:100

DEPE Projekt
ul. Piwowarska 36/9
25-561 Kielce

obiekt: Wojewódzki Ośrodek Medycyny Pracy w Kielcach

nazwa i adres inwestycji: Modernizacja dachu i elewacji budynku WOMP ul. Olszewskiego 2A, 25-561 Kielce

branża: ARCHITEKTURA

data sporządzenia: grudzień 2024 r.

projektant: inż. Wiesław Grychowski uprawnienia budowlane nr KL-351/94

podpis:

sprawdzający: mgr inż. Stanisław Grudzień uprawnienia budowlane nr 228/KL/72

podpis:

faza dokumentacji: PROJEKT WYKONAWCZY

skala: 1:100

tytuł rysunku: RZUT DACHU

numer rysunku: 4