Obszar uzupełnienie izolacji pionowej

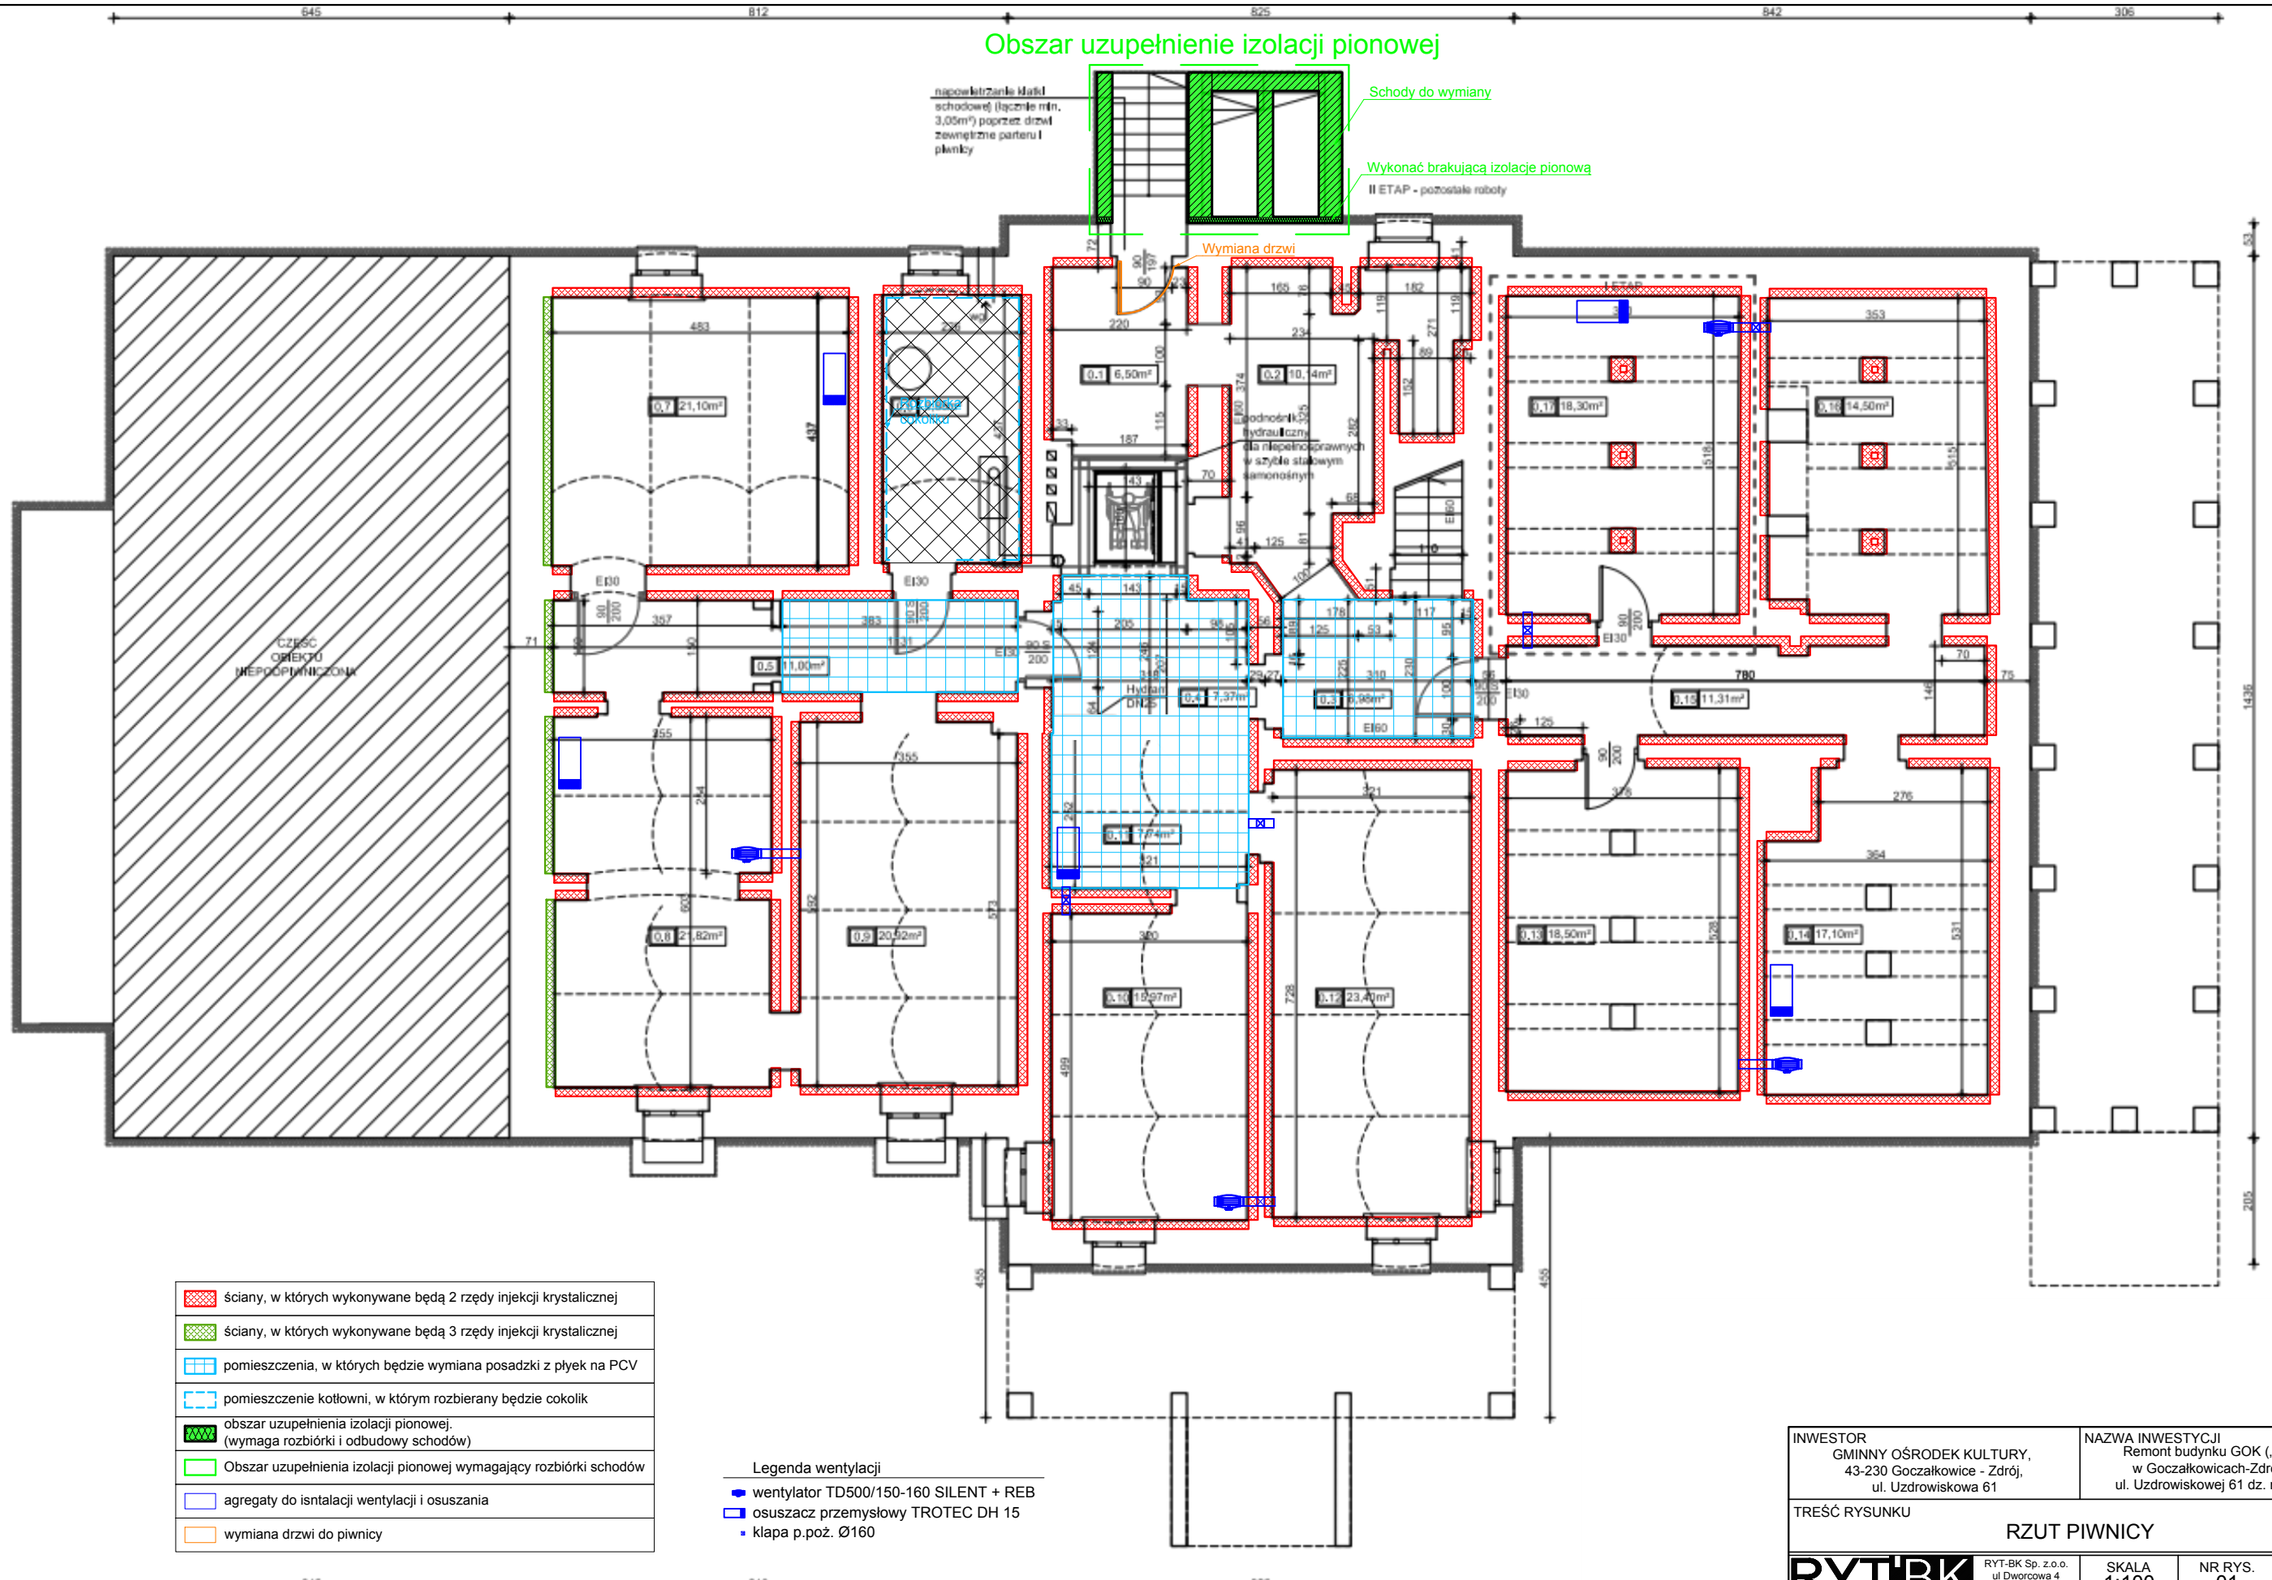

ściany, w których wykonywane będą 2 rzędy injekcji krystalicznej
ściany, w których wykonywane będą 3 rzędy injekcji krystalicznej
pomieszczenia, w których będzie wymiana posadzki z płyek na PCV
pomieszczenie kotłowni, w którym rozbierany będzie cokolik
obszar uzupełnienia izolacji pionowej. (wymaga rozbiórki i odbudowy schodów)
Obszar uzupełnienia izolacji pionowej wymagający rozbiórki schodów
agregaty do isntalacji wentylacji i osuszania
wymiana drzwi do piwnicy

Legenda wentylacji

- wentylator TD500/150-160 SILENT + REB
- osuszacz przemysłowy TROTEC DH 15
- klapa p.poż. Ø160

645 813 825

INWESTOR GMINNY OŚRODEK KULTURY, 43-230 Goczałkowice - Zdrój, ul. Uzdrowiskowa 61	NAZWA INWESTYCJI Remont budynku GOK („Górnik") w Goczałkowicach-Zdroju przy ul. Uzdrowiskowej 61 dz. nr 2384/28
TREŚĆ RYSUNKU RZUT PIWNICY	
RYT-BK Sp. z.o.o. ul Dworcowa 4 43-200 Pszczyna	SKALA 1:100 / NR RYS. 01 / FORMAT A3
WSZELKIE PRAWA ZASTRZEŻONE	DATA: GRUDZIEŃ 2024

OPRACOWALI		NR UPR.	PODPIS
PROJEKTANT	mgr inż. Janusz Ryt	725/94, 426/900	
PROJEKTANT	mgr inż. Robert Ryt	SLK/8651/PBKb/19 SLK/9400/WBKb/20	