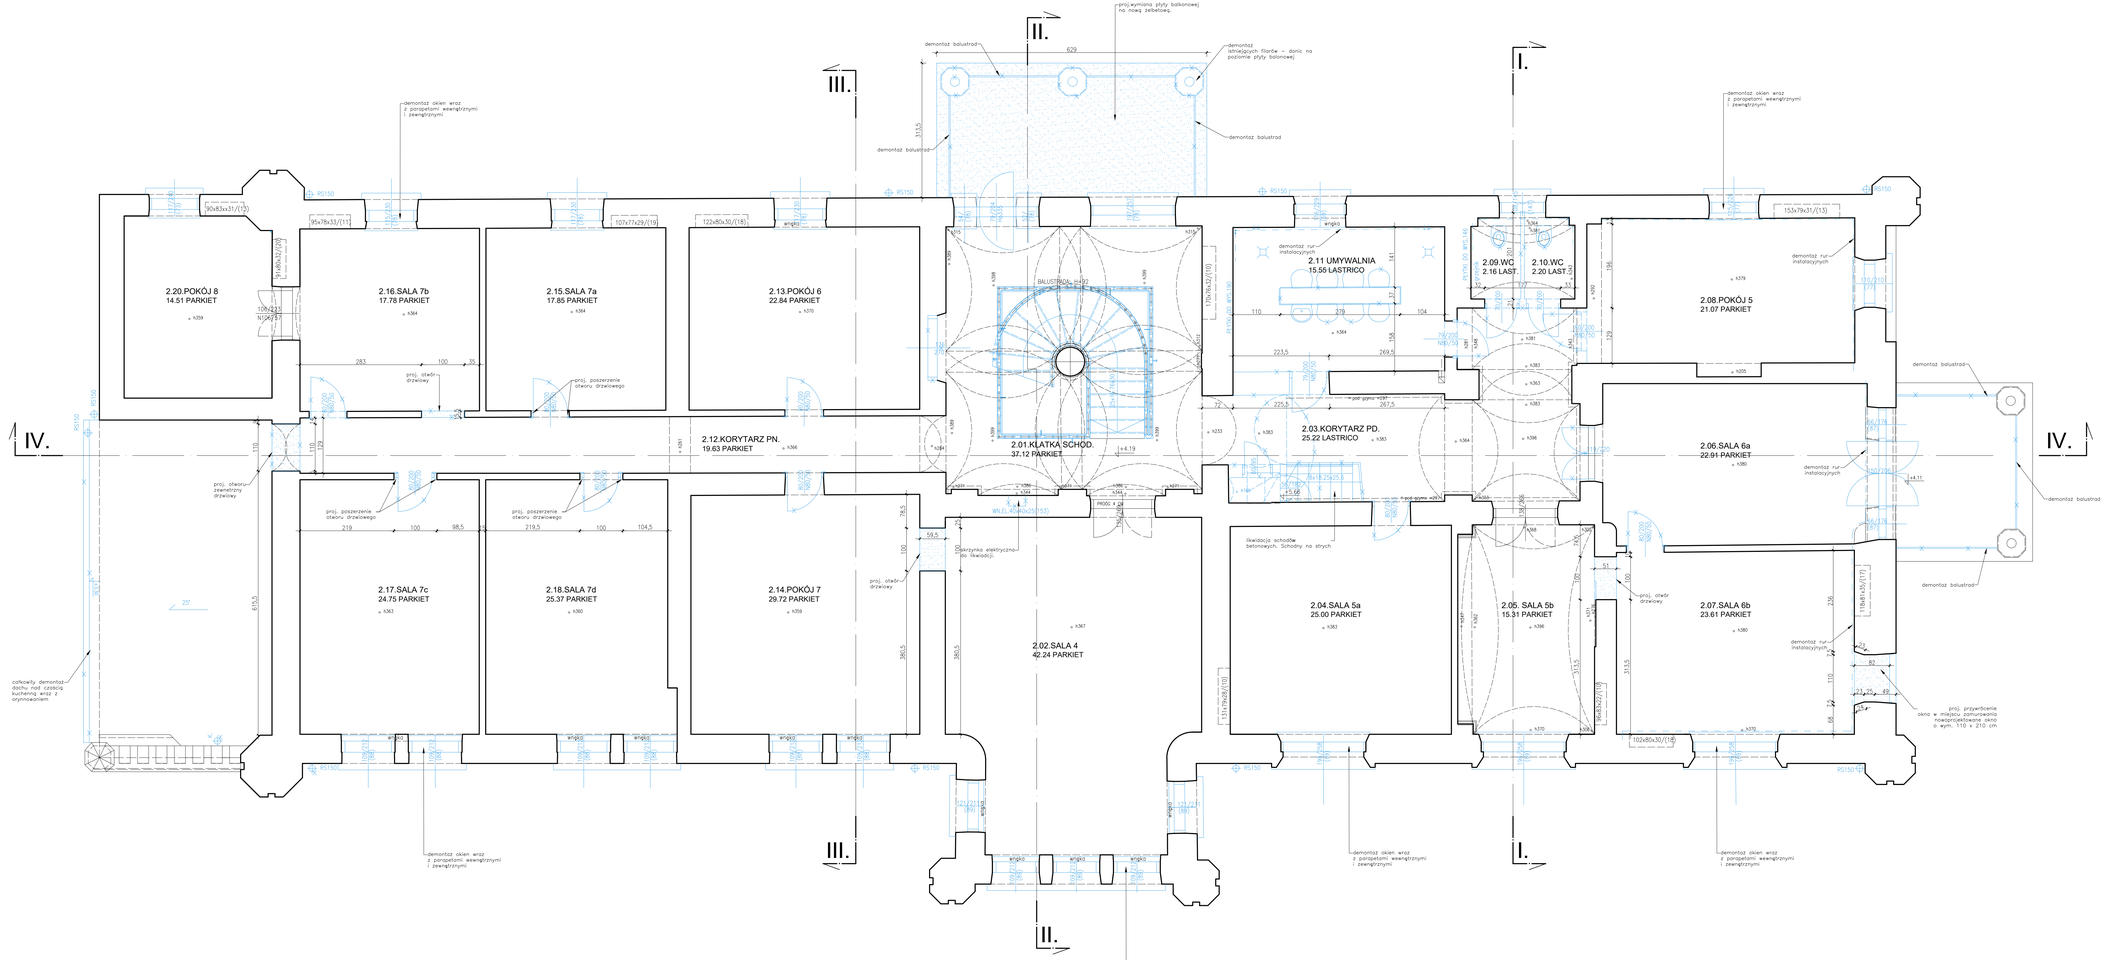

LEGENDA:

ŚCIANY ISTNIEJĄCE

ELEMENTY DO LIKWIDACJI/DEMONTAŻU

PROJ. WYBURZENIA

WSZYSTKIE POSADZKI NA POZIOMIE PIĘTRA DO DEMONTAŻU, SKUCIA, JEDYNIE PARKIET KLATKI SCHODOWEJ 2.01 ZDEMONTOWAĆ I PODDAĆ RENOWACJI. CZĘŚĆ PARKIETU WYMIENIĆ NA NOWY NA WZÓR ISTNIEJĄCEGO.

UWAGI:

PRZED PRZYSTĄPIENIEM DO REALIZACJI WSZYSTKIE WYMIARY SPRAWDZIĆ NA MIEJSCU BUDOWY.

RYSUNKI NALEŻY ROZPATRYWAĆ ŁĄCZNIE Z POZOSTAŁYMI RYSUNKAMI I CZĘŚCIĄ OPISOWĄ, ORAZ OPRACOWANIAMI BRANŻOWYMI.

WSZYSTKIE ROBOTY NALEŻY WYKONAĆ ZGODNIE ZE SZTUKĄ BUDOWLANĄ, OBOWIĄZUJĄCYMI PRZEPISAMI, Z ZACHOWANIEM SZCZEGÓLNYCH ŚRODKÓW OSTROŻNOŚCI I PRZEPISÓW BHP ORAZ PPOŻ.SCISŁA NADZOREM OSÓB UPRAWNIONYCH DO WYKONYWANIA TYCH PRAC I ROBÓT.

WSZYSTKIE POMIESZCZENIA WENTYLOWANE WENTYLACJĄ NAWIEWNO - WYWIEWNĄ - ZAPROJEKTOWANĄ BRANŻOWEGO

ARTUR GRODZIŃSKI
33-109 TARNÓW, UL. GRÓTTGERA 29
tel. 014 69 68 888, kom. 0 606 134 332, e-mail:arturgrodzinski@wp.pl

PROJEKT BUDOWLANY

"REWITALIZACJA BUDYNKU PAŁACU DAMSKICH"- PRZEBUDOWA, ZMIANA SPOSOBU UŻYTKOWANIA NA BUDYNEK KULTURALNO - ADMINISTRACYJNY

LOKALIZACJA:

ul. IV 1663/24 obręb 0013 WOJNICZ

BRANŻA: ARCHITEKTURA | STADIUM: PROJEKT BUDOWLANY

NAZWA RYSUNKU:

RZUT PIĘTRA - PROJEKTOWANE WYBURZENIA

PROJEKTOWAŁ: mgr inż. arch. Artur Grodziński nr upr. MPOA/0576/2016 specjalność: architektoniczna

SPRAWDZIŁ: mgr inż. arch. Wawrzyniec Bartela nr upr. MPOA/0514/2017 specjalność: architektoniczna

DATA: 09. 2021 | SKALA: 1:50 | NR RYSUNKU: W 3