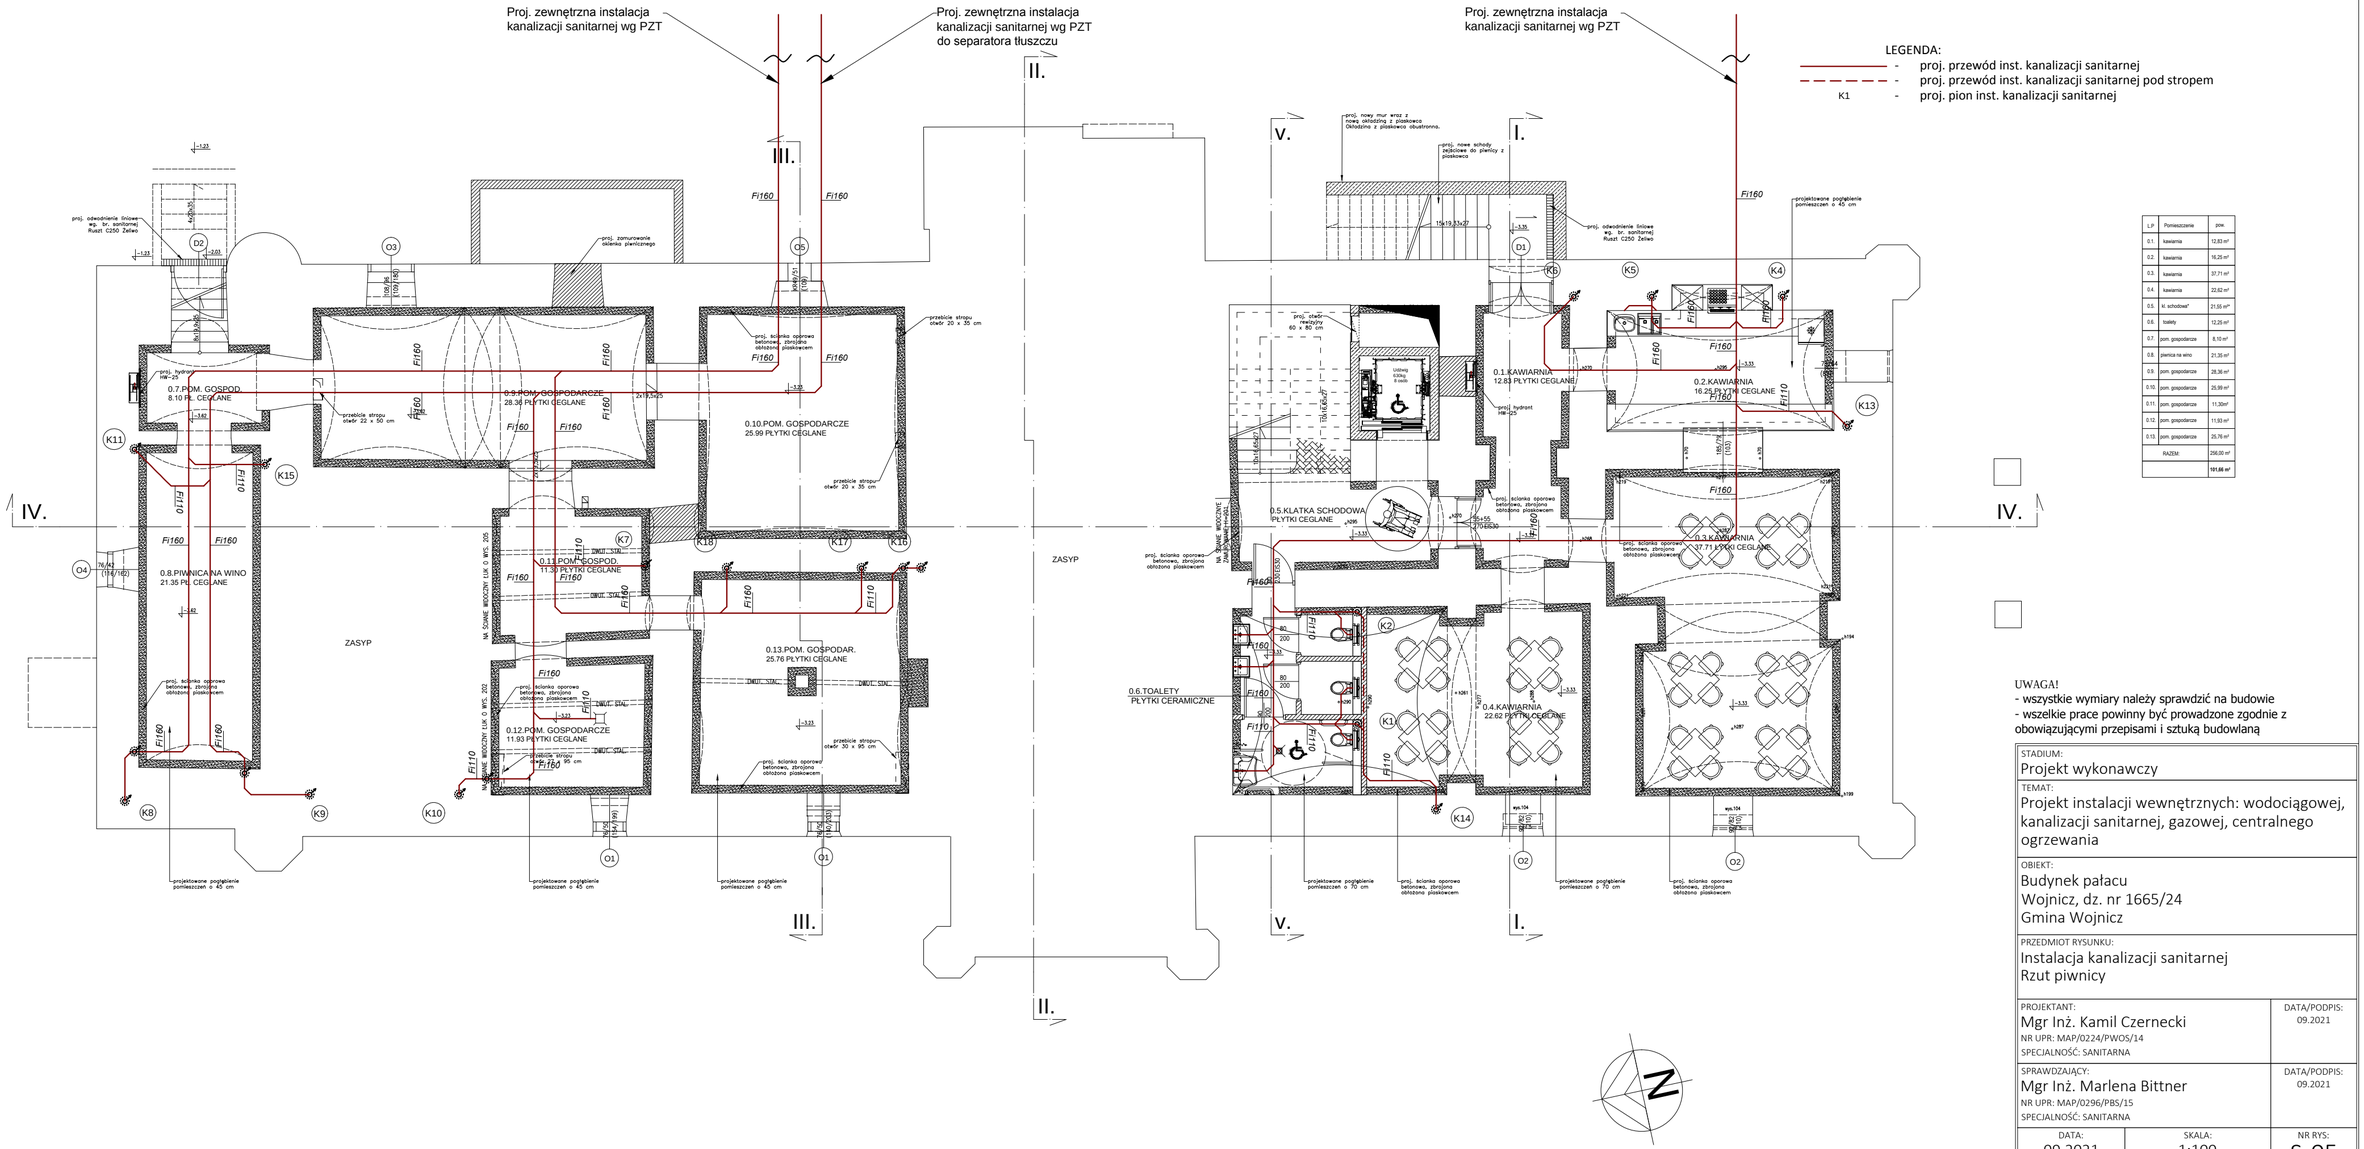

LP	Pomieszczenie	pow.
0.1.	kawiarnia	12,83 m²
0.2.	kawiarnia	16,25 m²
0.3.	kawiarnia	37,71 m²
0.4.	kawiarnia	22,62 m²
0.5.	kl. schodowa*	21,55 m²
0.6.	toalety	12,25 m²
0.7.	pom. gospodarcze	8,10 m²
0.8.	piwnica na wino	21,35 m²
0.9.	pom. gospodarcze	28,36 m²
0.10.	pom. gospodarcze	25,99 m²
0.11.	pom. gospodarcze	11,30m²
0.12.	pom. gospodarcze	11,93 m²
0.13.	pom. gospodarcze	25,76 m²
	RAZEM:	256,00 m²
		101,66 m²

STADIUM: Projekt wykonawczy	
TEMAT: Projekt instalacji wewnętrznych: wodociągowej, kanalizacji sanitarnej, gazowej, centralnego ogrzewania	
OBIEKT: Budynek pałacu Wojnicz, dz. nr 1665/24 Gmina Wojnicz	
PRZEDMIOT RYSUNKU: Instalacja kanalizacji sanitarnej Rzut piwnicy	
PROJEKTANT: Mgr Inż. Kamil Czernecki NR UPR: MAP/0224/PWOS/14 SPECJALNOŚĆ: SANITARNA	DATA/PODPIS: 09.2021
SPRAWDZAJĄCY: Mgr Inż. Marlena Bittner NR UPR: MAP/0296/PBS/15 SPECJALNOŚĆ: SANITARNA	DATA/PODPIS: 09.2021
DATA: 09.2021 / SKALA: 1:100 / NR RYS: S-05	