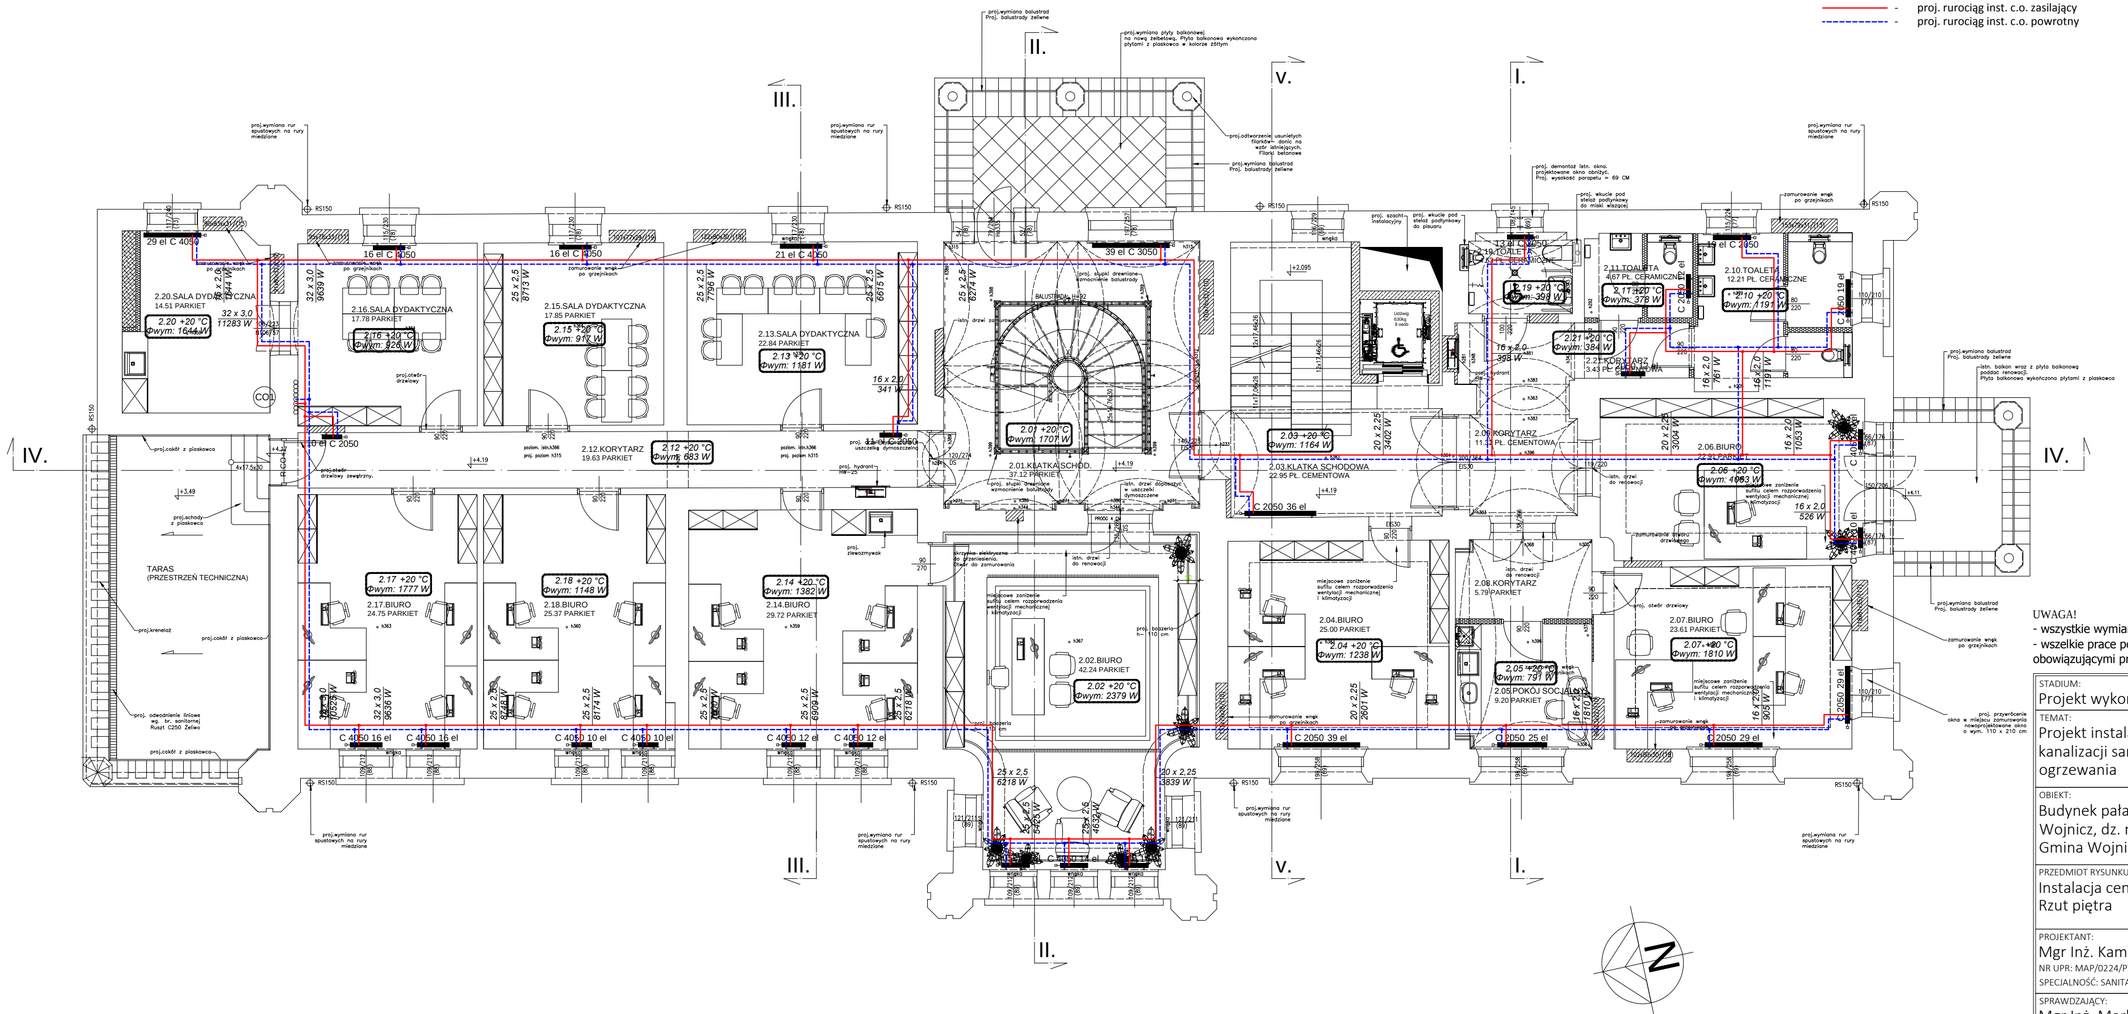

L.P.	Pomieszczenie	pow.
2.01.	kl. schodowa *	37,12 m²
2.02.	biuro	42,24 m²
2.03.	kl. schodowa *	22,95 m²
2.04.	biuro	25,00 m²
2.05.	pokój socjalny	9,20 m²
2.06.	biuro	23,91 m²
2.07.	biuro	23,61 m²
2.08.	korytarz	5,79 m²
2.09.	korytarz	11,32 m²
2.10.	toaleta damska	12,21 m²
2.11.	toaleta męska	4,67 m²
2.12.	korytarz	19,63 m²
2.13.	sala dydaktyczna	22,84m²
2.14.	biuro	29,72 m²
2.15.	sala dydaktyczna	17,85 m²
2.16.	sala dydaktyczna	17,78 m²
2.17.	biuro	24,75 m²
2.18.	biuro	25,37 m²
2.19.	toaleta dla niepełnosprawnych	4,53 m²
2.20.	sala dydaktyczna	14,51 m²
2.21.	korytarz	3,43 m²
	RAZEM:	397,43 m²
		337,36 m²

STADIUM: Projekt wykonawczy		
TEMAT: Projekt instalacji wewnętrznych: wodociągowej, kanalizacji sanitarnej, gazowej, centralnego ogrzewania		
OBIEKT: Budynek pałacu Wojnicz, dz. nr 1665/24 Gmina Wojnicz		
PRZEDMIOT RYSUNKU: Instalacja centralnego ogrzewania Rzut piętra		
PROJEKTANT: Mgr Inż. Kamil Czernecki NR UPR: MAP/0224/PWOS/14 SPECJALNOŚĆ: SANITARNA		DATA/PODPIS: 09.2021
SPRAWDZAJĄCY: Mgr Inż. Marlena Bittner NR UPR: MAP/0296/PBS/15 SPECJALNOŚĆ: SANITARNA		DATA/PODPIS: 09.2021
DATA: 09.2021	SKALA: 1:100	NR RYS: S-16