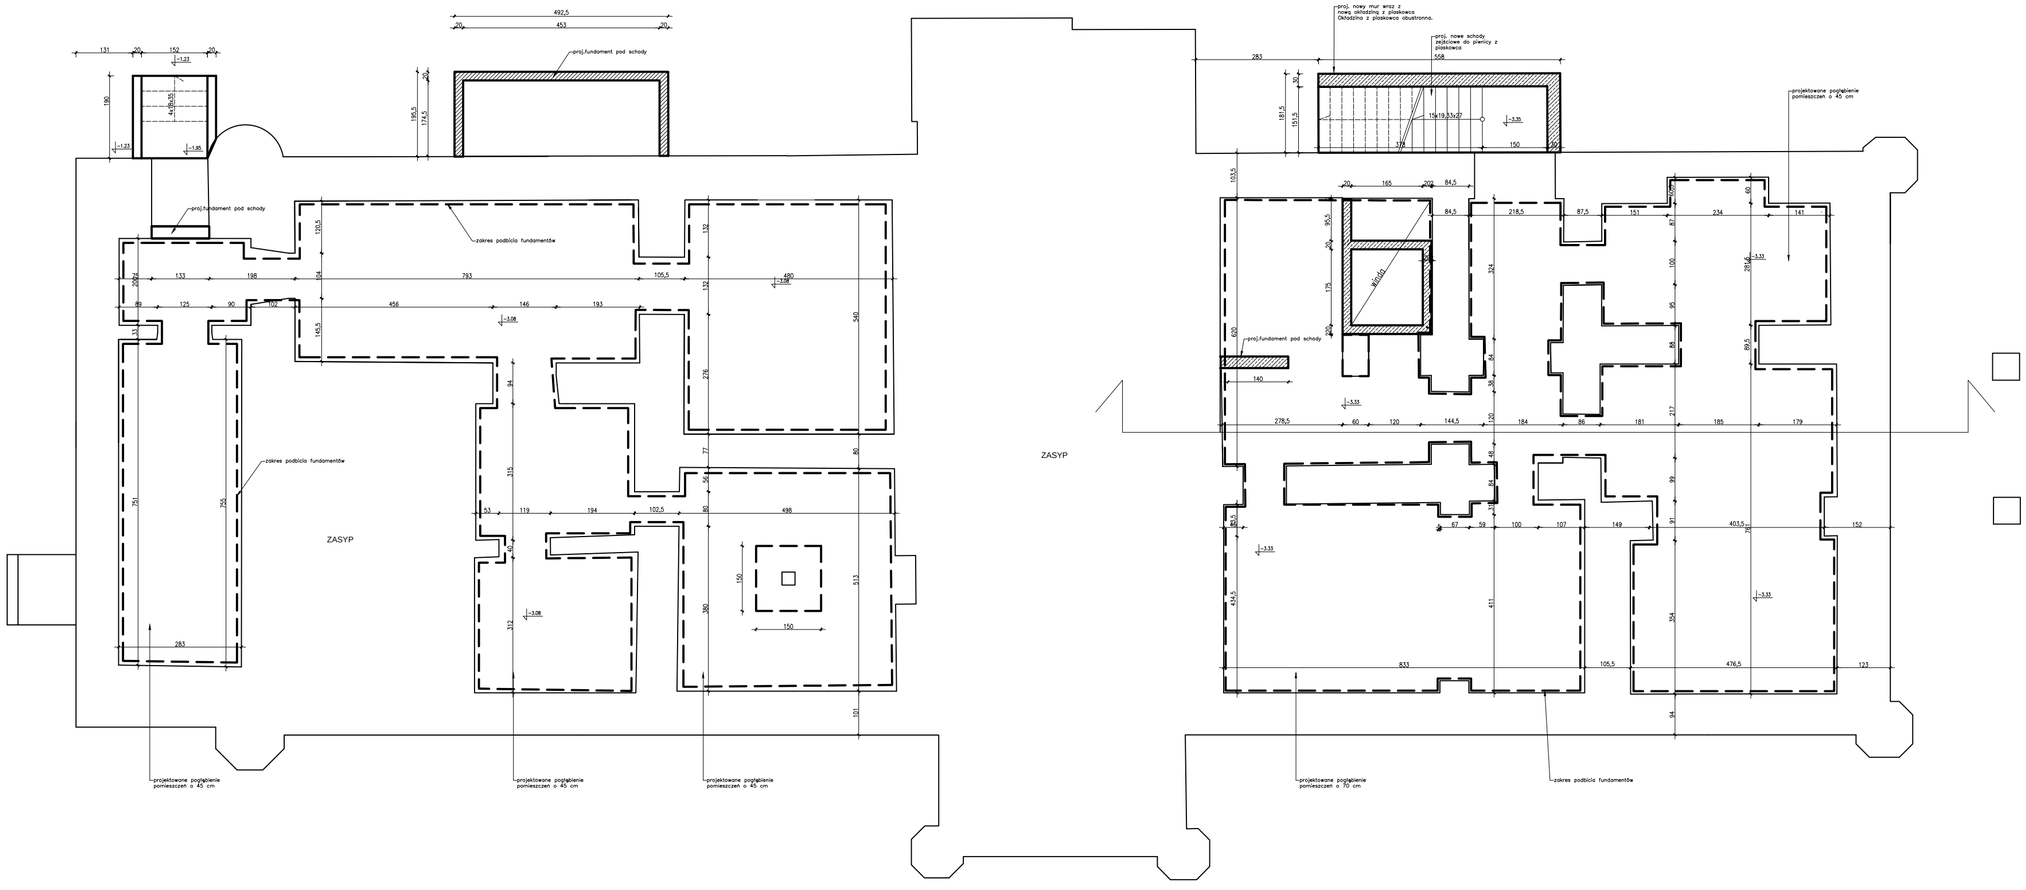

Beton **B-25**
Stal kl. **A-IIIN** pręty # 12,16 mm
Stal kl. **A-0** pręty ł 6 mm
otulina 5 cm

ARTUR GRODZIŃSKI
ul. Dr Emila Trałkowskiego 16, 09-407 Płock, tel. 24 364 68 88, fax 24 364 68 89, e-mail: biuro@arturgrodzinski.pl

PROJEKT BUDOWLANY

"REWITALIZACJA BUDYNKU PAŁACU DĄBSKICH"- PRZEBUDOWA, ZMIANA SPOSOBU UŻYTKOWANIA NA BUDYNEK KULTURALNO- ADMINISTRACYJNY

ZLECENIODAWCA:
do nr 1665/GK obręb 0013 WOJNICZ

BRANŻA: KONSTRUKCJA | FAZA PROJEKTU: PROJEKT WYKONAWCZY

NAZWA RYSUNKU:
RZUT PIWNICY FUNDAMENTY - STAN PROJEKTOWANY

PROJEKTOWAŁ:
mgr inŻ Anna Aksman
nr. ewid. MAP/0328/POOK/12
do projektowania bez ograniczeń
w spec. konstrukcyjno- budowlane

SPRAWDZIŁ:
inŻ Rajmund Scheffler
nr upr. Urm-6340/Ct/686
do projektowania bez ograniczeń
w spec. konstrukcyjno- budowlane

DATA: 09.2021 | SKALA: 1:100 | NUMER RYSUNKU: K. 1