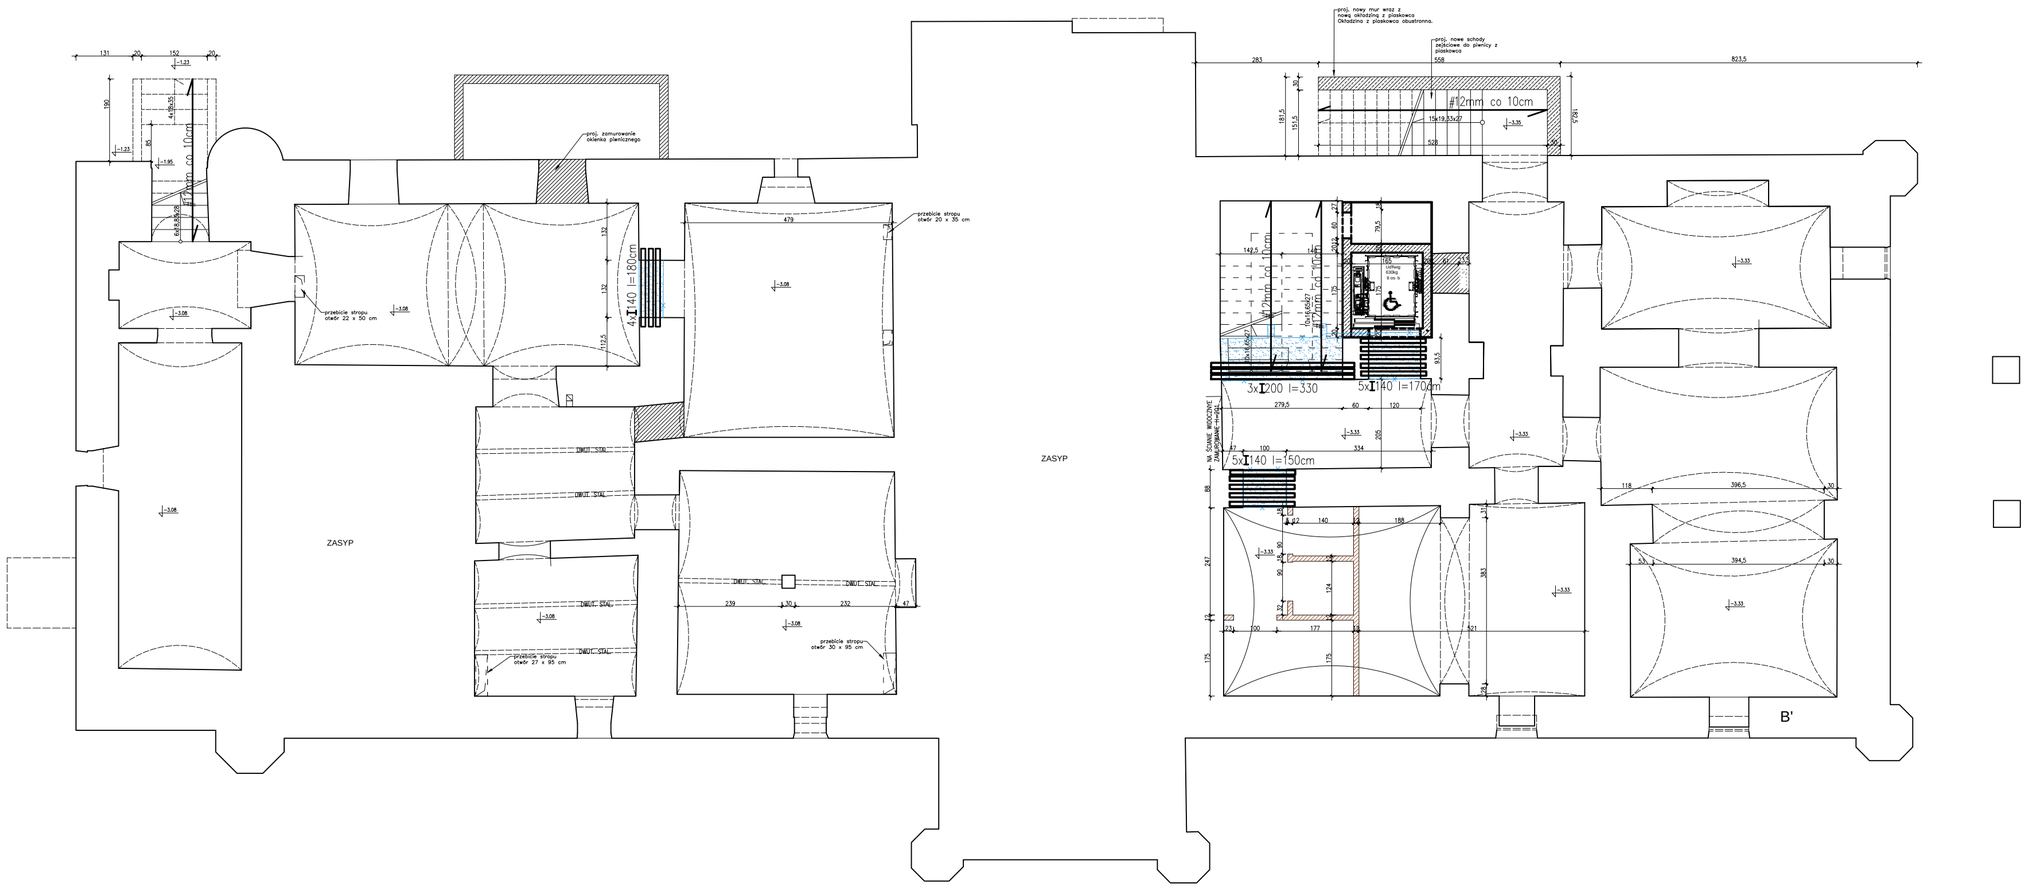

ARTUR GRODZIŃSKI	ul. ks. Piotra Skargi 12, 05-070 Sulejówek tel. 514 69 68 886, NIP: 1130615141, REGON: 142744
PROJEKT BUDOWLANY	
"REWITALIZACJA BUDYNKU PAŁACU DĄBSKICH"- PRZEBUDOWA, ZMIANA SPOSOBU UŻYTKOWANIA NA BUDYNEK KULTURALNO- ADMINISTRACYJNY	
LOKALIZACJA:	dz. nr 1465/24 obręb 0013 WOLA NCZ
BRANŻA: KONSTRUKCJA	FAZA/ETAP: PROJEKT WYKONAWCZY
NAZWA RYSUNKU:	RZUT PIWNICY- STAN PROJEKTOWANY
PROJEKTOWAŁ: mgr inŻ Anna Aksman nr. ewid. MAP/0328/POOK/12 do projektowania bez ograniczeŃ w spec. konstrukcyjno- budowlane	SPRAWDZIŁ: inŻ Rajmund Scheffler nr upr LUN.6346/12/486 do projektowania bez ograniczeŃ w spec. konstrukcyjno- budowlane
DATA: 09.2021	SKALA: 1:100 NR RYSUNKU: K_2