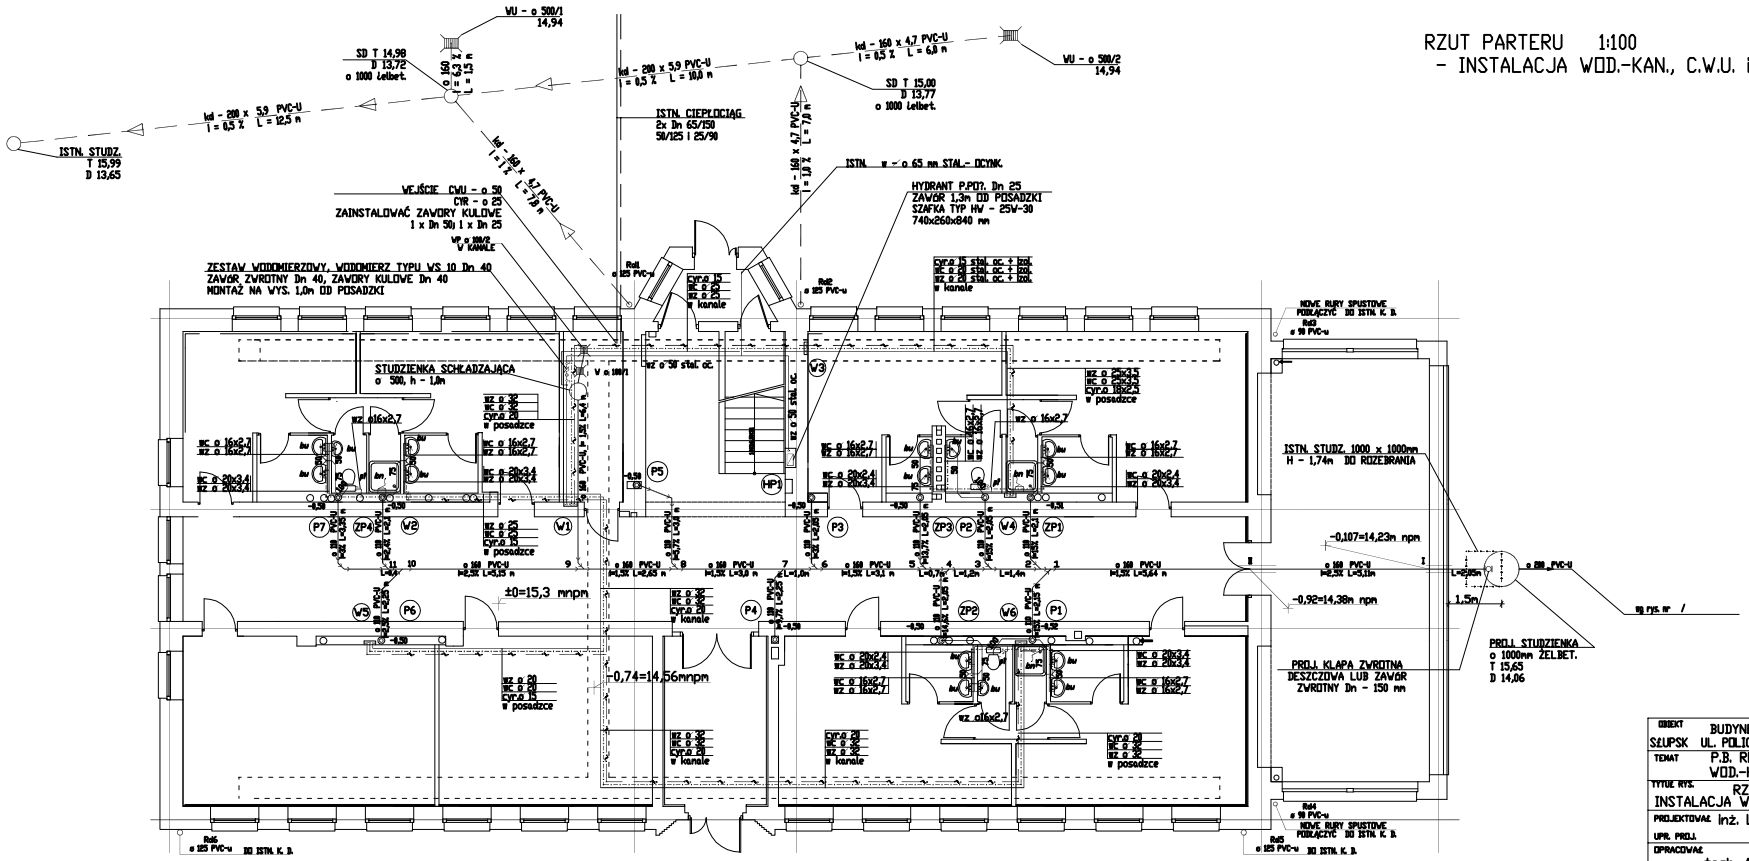

RZUT PARTERU 1:100
- INSTALACJA WOD.-KAN., C.W.U. i P.POŻ.

OBIEKT	BUDYNEK DYDAKTYCZNY SŁUPSK UL. POLICJANTÓW 5 ; DZ. NR 673/8	NR RYS. 2/15
TEMAT	P.B. REMONTU INSTALACJI WOD.-KAN., C.W.U. i P.POŻ.	BRANŻA S
TYTUŁ RYS.	RZUT PARTERU INSTALACJA WOD.-KAN.,C.W.U. i P.POŻ.	SKALA 1:100
PROJEKTOWAŁ UPR. PROJ.	inż. LUCJAN KAZUKIEWICZ AN/8346/87/82	PODPIS
OPRACOWAŁ	tech. AGNIESZKA ORŁOWSKA	PODPIS
SPRAWDZIŁ UPR. PROJ.	inż. JERZY SAJEK 157/Gd/2002	PODPIS
NINIEJSZY PROJEKT JEST CHRONIONY PRAWEM AUTORSKIM DZ. U. NR 24/94 POZ. 234		DATA 07.2003