WENTYLACJA GRAWITACYJNA	PARTER SZT.	I PIĘTRO SZT.	II PIĘTRO SZT.	III PIĘTRO SZT.	RAZEM SZT.
1) KRATKA WYWIEWNA 14 x 14 cm WG1	-	1	-	-	1
2) KRATKA WYWIEWNA 14 x 21 cm WG2	6	6	2	3	17
3) KRATKA WYWIEWNA 21 x 21 cm WG3	1	5	4	-	10
4) KRATKA WYWIEWNA 21 x 27 cm WG4	-	-	3	5	8

RZUT PARTERU 1:100
- INSTALACJA WENTYLACJI

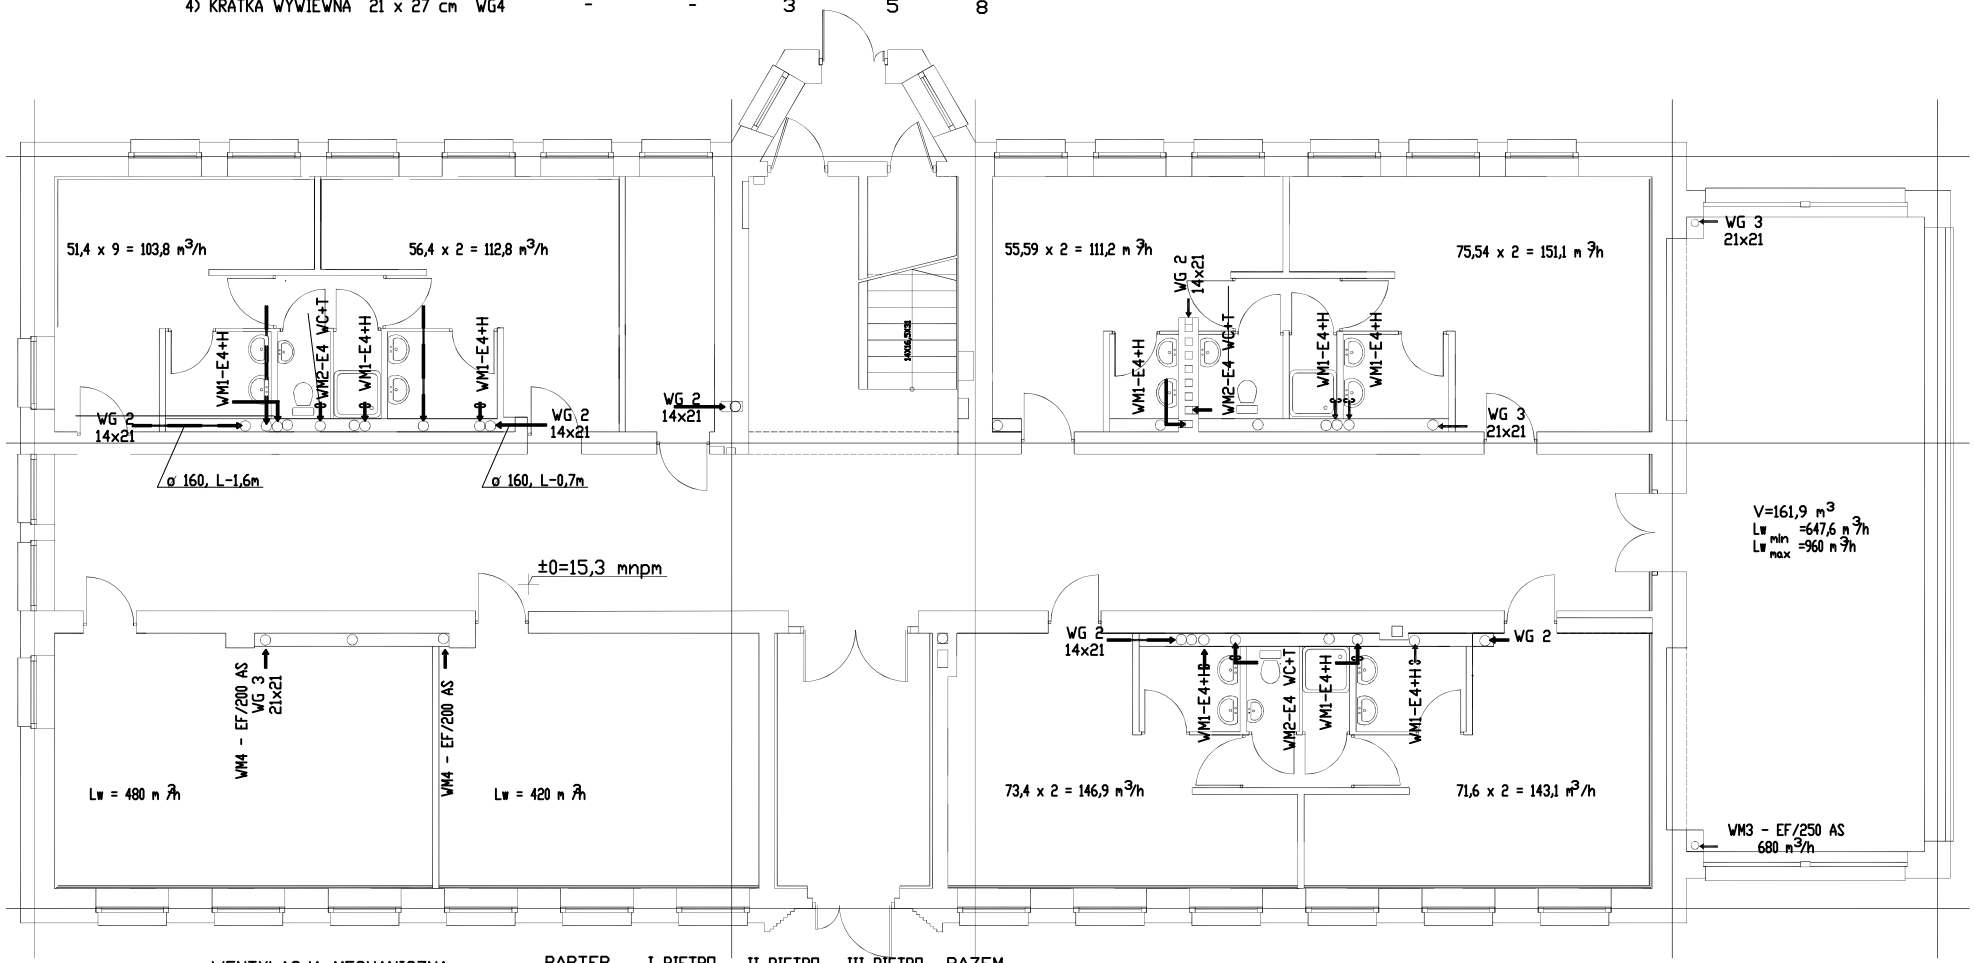

WENTYLACJA MECHANICZNA	PARTER SZT.	I PIĘTRO SZT.	II PIĘTRO SZT.	III PIĘTRO SZT.	RAZEM SZT.
1) WENTYLATOR ?CIENNY WYCI¥GOWY???WM 1 ??EURO 4 WC, H o 100, Lw=100 m /h ??n-230V/50Hz, Ns-15W, higrostat regulowany	9	10	9	6	34
2) WENTYLATOR ?CIENNY WYCI¥GOWY???WM 2 ??EURO 4 WC, o 100, Lw=100 m /h ??n-230V/50Hz, Ns-15W, ??Timer-wy?. czasowy 3-20 min	3	4	3	3	13
3) WENT. WYCI¥GOWO-NAWIEWNY??????WM 3 ??EF/250 AS, Lnw=684 m /h, n-230V/50Hz, Ns-40W	1	1	2	-	4
4) WENT. WYCI¥GOWO-NAWIEWNY??????WM 4 ??EF/200 AS, Lnw=432 m /h, n-230V/50Hz, Ns-30W	2	-	-	-	2

OBIEKT	BUDYNEK DYDAKTYCZNY S£UPSK UL. POLICJANTÓW 5 ; DZ. NR 673/8	NR RYS.
TEMAT	P.B. REMONTU INSTALACJI OGRZEWANIA I WENTYLACJI	BRANŻA S
TYTU£ RYS.	RZUT PARTERU INSTALACJA WENTYLACJI	SKALA 1:100
PROJEKTOWA£ UPR. PROJ.	inż. LUCJAN KAZUKIEWICZ AN/8346/87/82	PODPIS
OPRACOWA£	tech. AGNIESZKA OR£OWSKA	PODPIS
SPRAWDZI£ UPR. PROJ.	inż. JERZY SAJEK 157/Gd/2002	PODPIS
NINIEJSZY PROJEKT JEST CHRONIONY PRAWEM AUTORSKIM DZ. U. NR 34/94 POZ. 234		DATA 07.2003