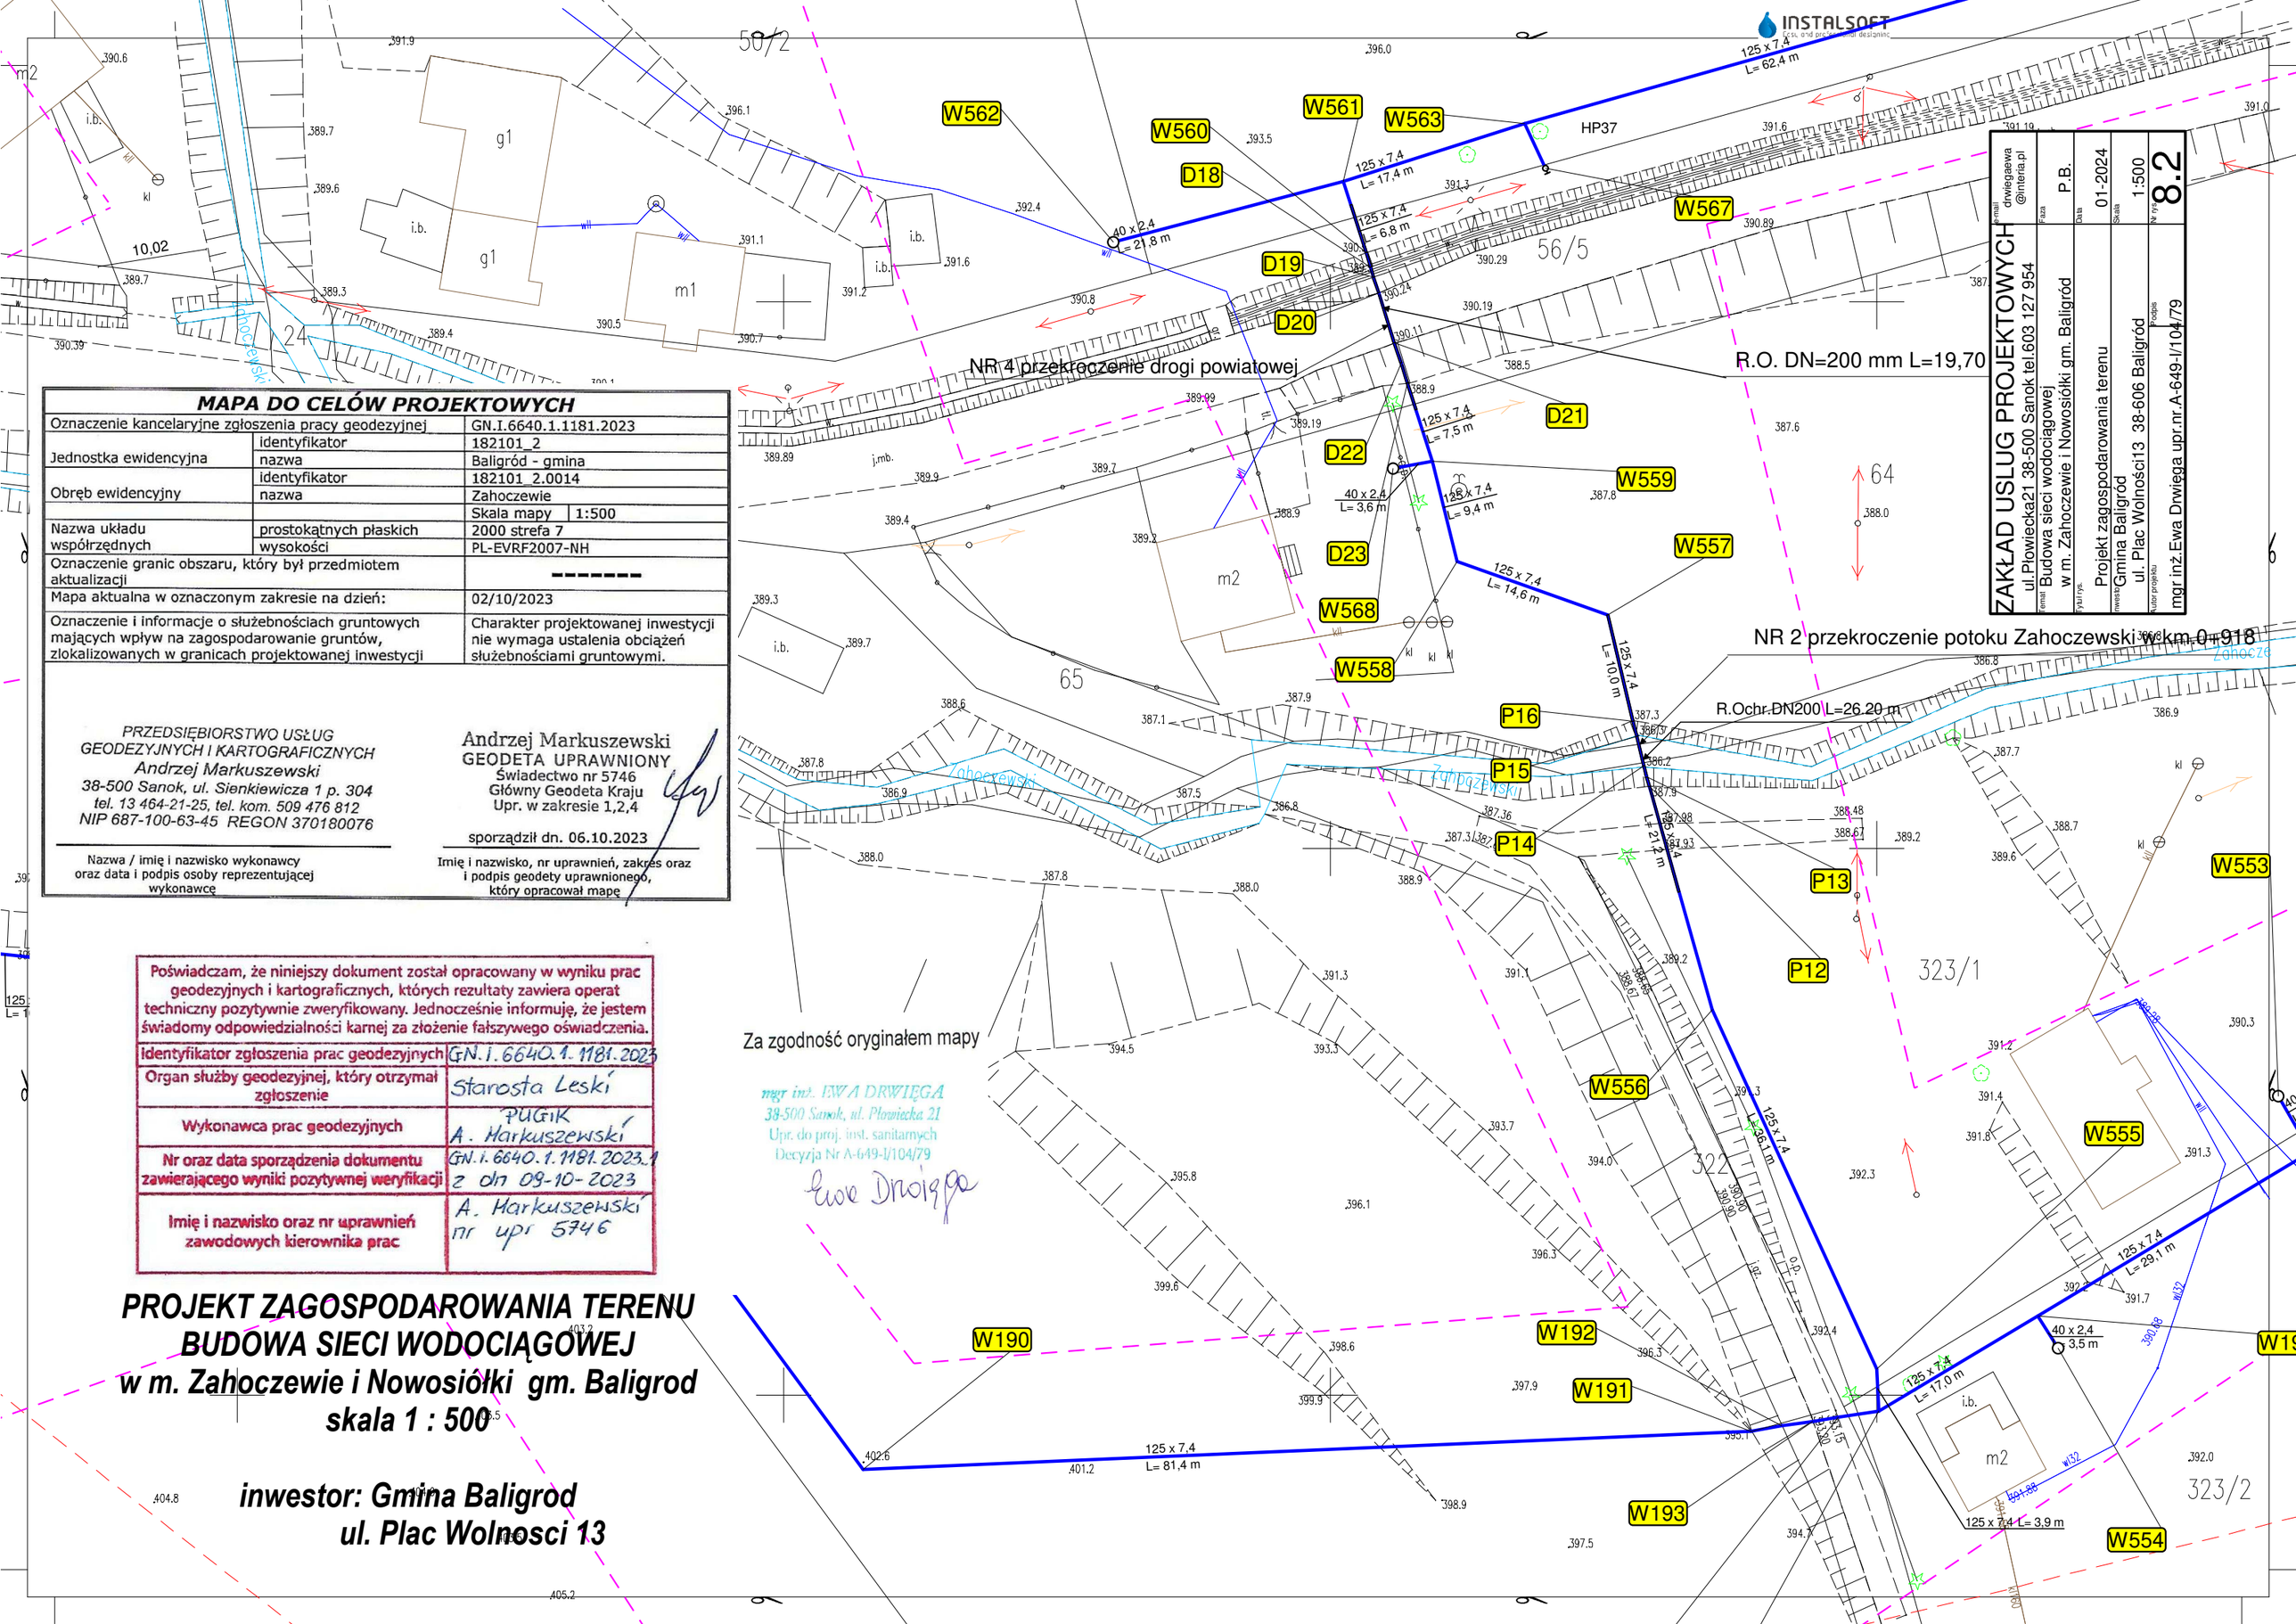

MAPA DO CELÓW PROJEKTOWYCH

Oznaczenie kancelaryjne zgłoszenia pracy geodezyjnej		GN.I.6640.1.1181.2023
Jednostka ewidencyjna	identyfikator	182101_2
	nazwa	Baligród - gmina
Obręb ewidencyjny	identyfikator	182101_2.0014
	nazwa	Zahoczewie
		Skala mapy 1:500
Nazwa układu współrzędnych	prostokątnych płaskich	2000 strefa 7
	wysokości	PL-EVRF2007-NH
Oznaczenie granic obszaru, który był przedmiotem aktualizacji		--------
Mapa aktualna w oznaczonym zakresie na dzień:		02/10/2023
Oznaczenie i informacje o służebnościach gruntowych mających wpływ na zagospodarowanie gruntów, zlokalizowanych w granicach projektowanej inwestycji		Charakter projektowanej inwestycji nie wymaga ustalenia obciążeń służebnościami gruntowymi.

PRZEDSIĘBIORSTWO USŁUG GEODEZYJNYCH I KARTOGRAFICZNYCH
Andrzej Markuszewski
38-500 Sanok, ul. Sienkiewicza 1 p. 304
tel. 13 464-21-25, tel. kom. 509 476 812
NIP 687-100-63-45 REGON 370180076

Nazwa / imię i nazwisko wykonawcy oraz data i podpis osoby reprezentującej wykonawcę

Andrzej Markuszewski
GEODETA UPRAWNIONY
Świadectwo nr 5746
Główny Geodeta Kraju
Upr. w zakresie 1,2,4

sporządził dn. 06.10.2023

Imię i nazwisko, nr uprawnień, zakres oraz i podpis geodety uprawnionego, który opracował mapę

Poświadczam, że niniejszy dokument został opracowany w wyniku prac geodezyjnych i kartograficznych, których rezultaty zawiera operat techniczny pozytywnie zweryfikowany. Jednocześnie informuję, że jestem świadomy odpowiedzialności karnej za złożenie fałszywego oświadczenia.

Identyfikator zgłoszenia prac geodezyjnych	GN.i.6640.1.1181.2023
Organ służby geodezyjnej, który otrzymał zgłoszenie	Starosta Leski
Wykonawca prac geodezyjnych	PUGiK A. Markuszewski
Nr oraz data sporządzenia dokumentu zawierającego wyniki pozytywnej weryfikacji	GN.i.6640.1.1181.2023.1 z dn 09-10-2023
Imię i nazwisko oraz nr uprawnień zawodowych kierownika prac	A. Markuszewski nr upr 5746

Za zgodność oryginałem mapy

mgr inż. EWA DRWIĘGA
38-500 Sanok, ul. Płowiecka 21
Upr. do proj. inst. sanitarnych
Decyzja Nr A-649-I/104/79

Ewa Drwięga

PROJEKT ZAGOSPODAROWANIA TERENU BUDOWA SIECI WODOCIĄGOWEJ w m. Zahoczewie i Nowosiółki gm. Baligrod skala 1 : 500

inwestor: Gmina Baligrod
ul. Plac Wolnosci 13

ZAKŁAD USŁUG PROJEKTOWYCH
ul.Płowiecka21 38-500 Sanok tel.603 127 954
e-mail drwiegaewa@interia.pl

Format: A1 | Faza: P.B. | Data: 01-2024 | Skala: 1:500 | Nr rys. 8.2

Inwestycja: Budowa sieci wodociągowej w m. Zahoczewie i Nowosiółki gm. Baligród

Rysunek: Projekt zagospodarowania terenu

Inwestor: Gmina Baligród ul. Plac Wolności13 38-606 Baligród

Podpis

Autor projektu: mgr inż.Ewa Drwięga upr.nr.A-649-I/104/79