


km. 7.119.09.16.1.3
km. 7.119.09.16.1.4
km. 7.119.09.16.3.1
km. 7.119.09.16.3.2
PL-EVRF2007-NH
skala 1:500
dz. nr 18/25, 18/26, 18/28, 18/7^{3/77}

Nie wyklucza się istnienia w terenie innych sieci uzbrojenia, które nie zostały zgłoszone do inwentaryzacji powykonawczej.

Legenda:

- UP3 oznaczenie przeznaczenia w MPZP
- linie rozgraniczające przeznaczenie MPZP
- nieprzekraczalna linia zabudowy

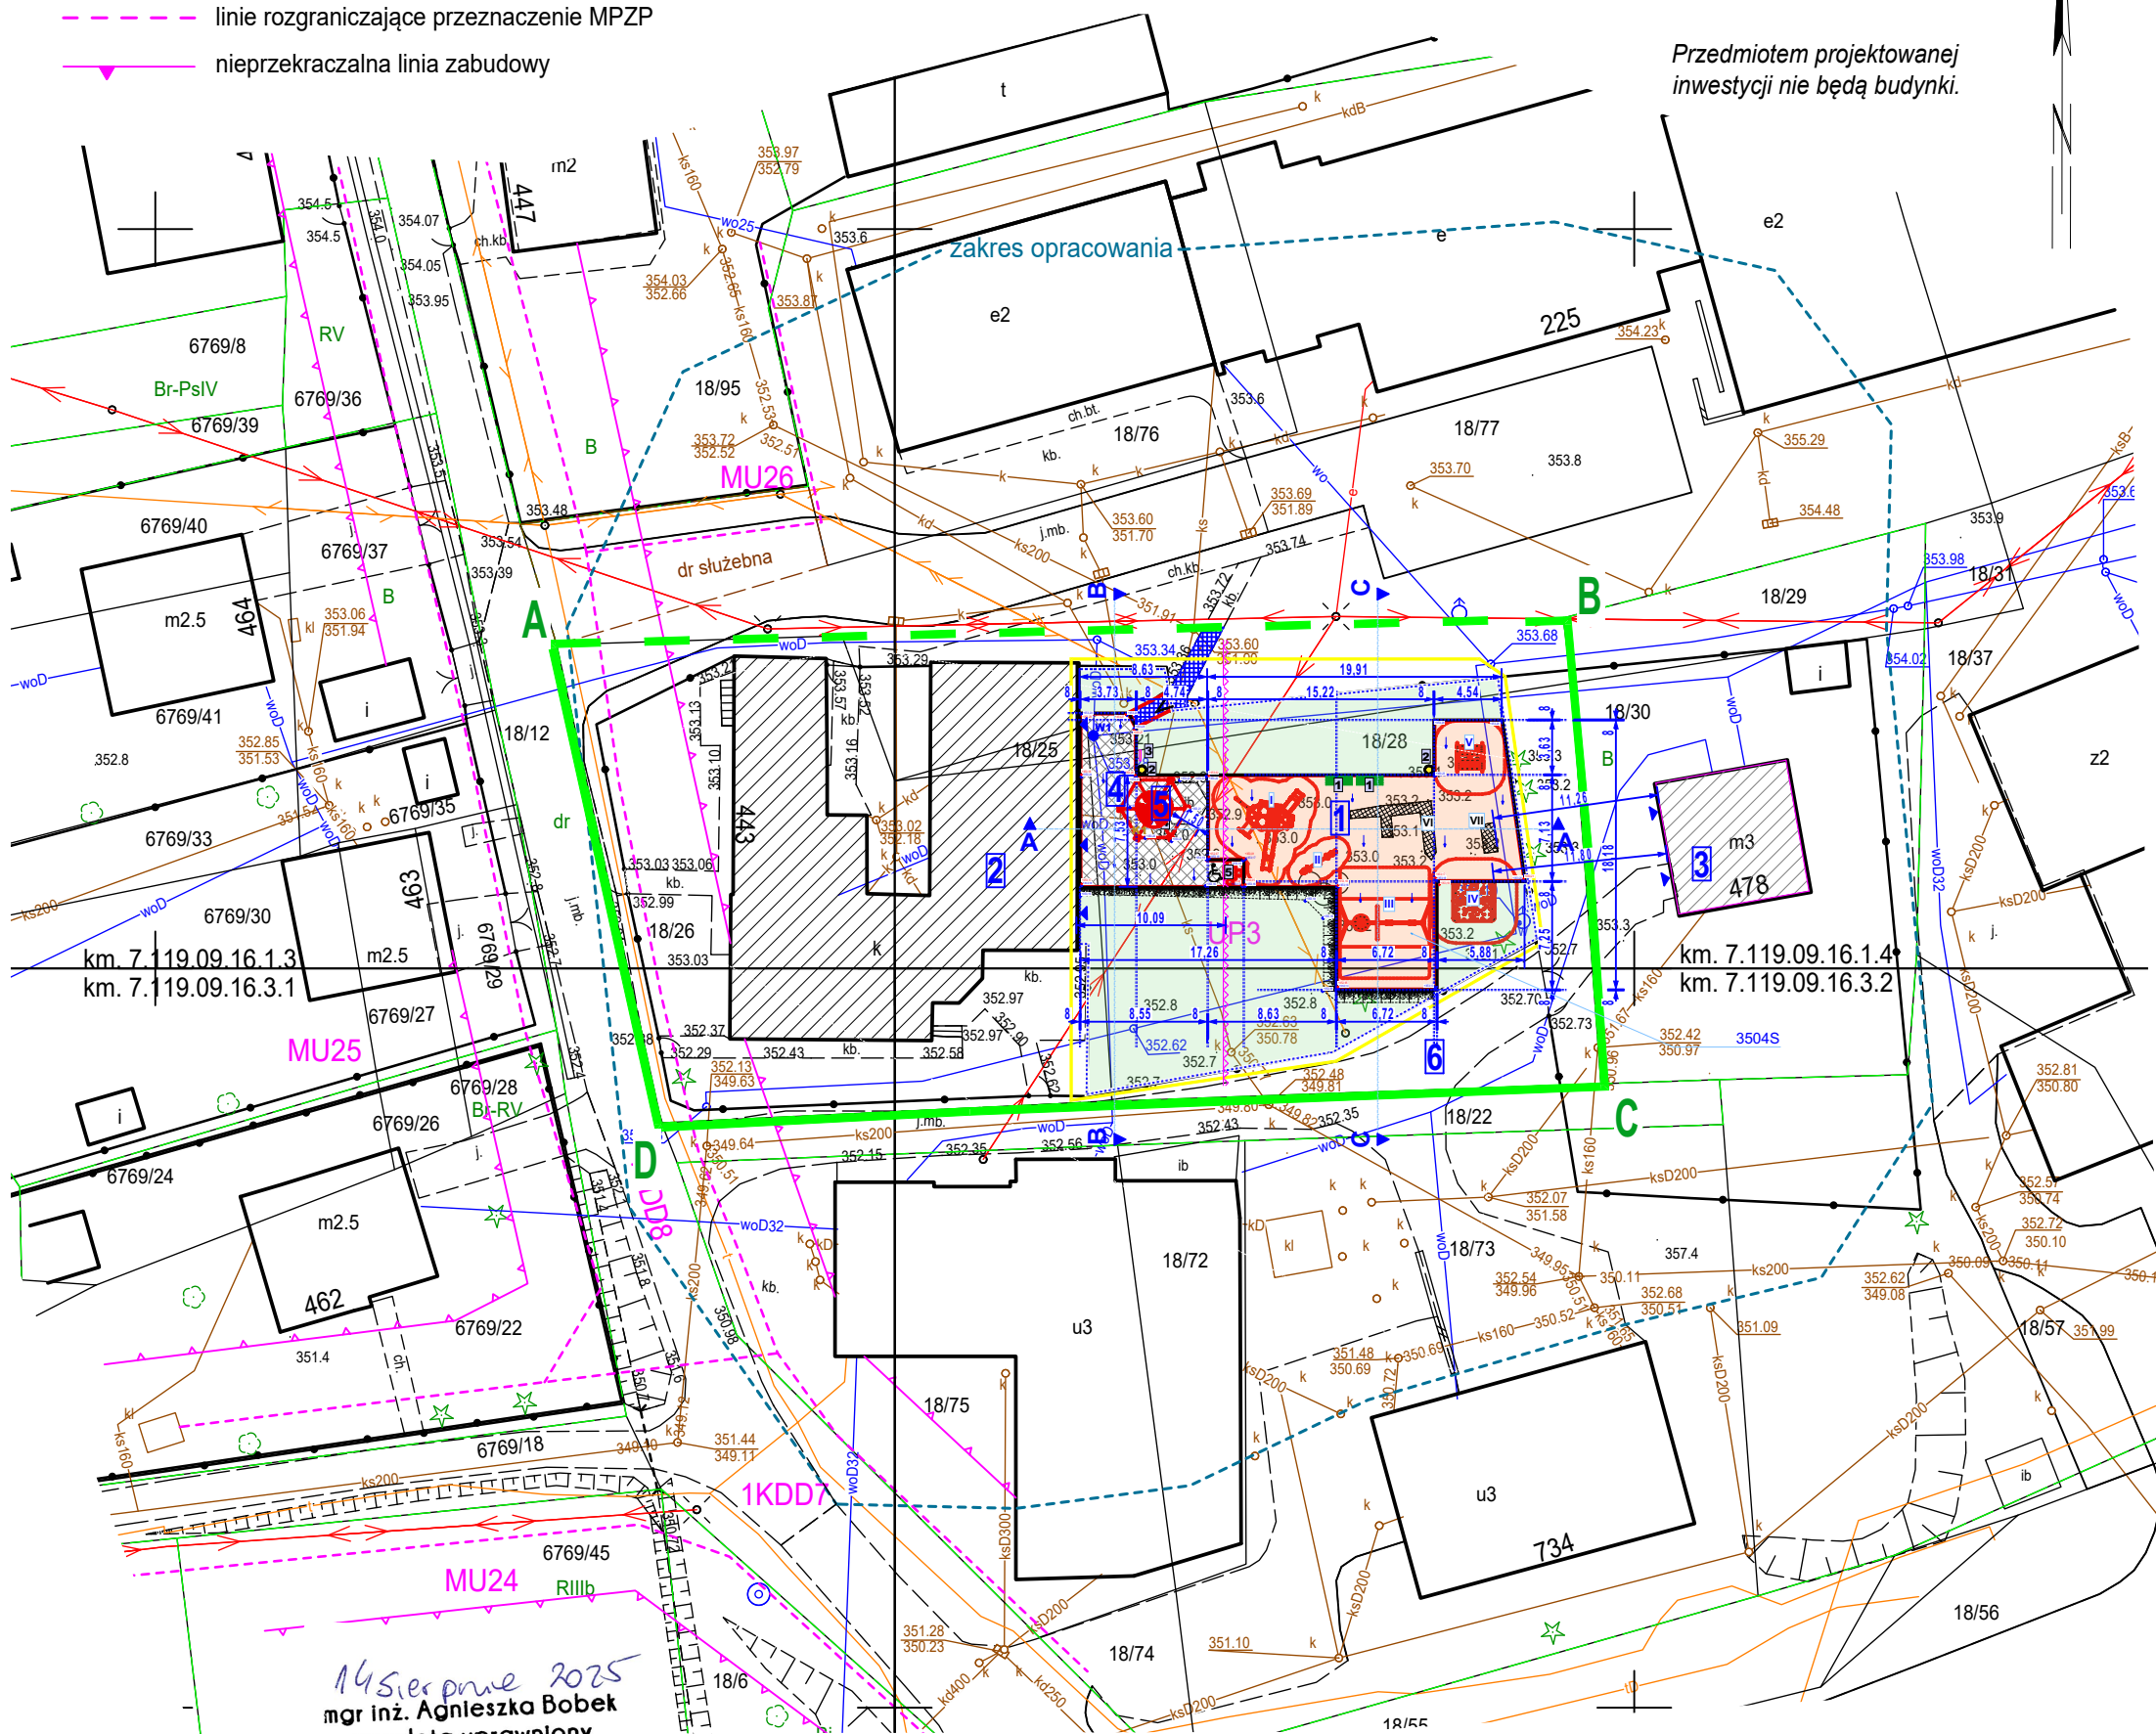


14 Sierpień 2025
mgr inż. Agnieszka Bobek
geodeta uprawniony
Nr 21740
tel. 668 777 999

tel. 668 777 999
Bobek Jmesz

Poświadczam, że niniejszy dokument został opracowany w wyniku prac geodezyjnych i kartograficznych, których rezultaty zawiera operat techniczny pozytywnie zweryfikowany. Jednocześnie informuję, że jestem świadomy odpowiedzialności karnej za złożenie fałszywego oświadczenia.

Identyfikator zgłoszenia pracy geodezyjnej	WG.6640.2433.2025
Organ służby geodezyjnej, który otrzymał zgłoszenie	Starosta Suski
Wykonawca prac geodezyjnych	USŁUGI TECHNICZNE AGNIESZKA BOBEK Baczyn 244, 34-211 Budzów
Nr oraz data sporządzenia dokumentu zawierającego wynik pozytywnej weryfikacji	Protokół weryfikacji WG.6640.2433.2025_1 z dnia 14.08.2024r.
Imię i nazwisko oraz nr uprawnień zawodowych kierownika prac	mgr inż. Agnieszka Bobek geodeta uprawniony Nr 21740 tel. 668 777 999 <i>19 sierpnia 2025 Bobek Agnieszka</i>

19 sierpnia 2025 Bobek Jurek

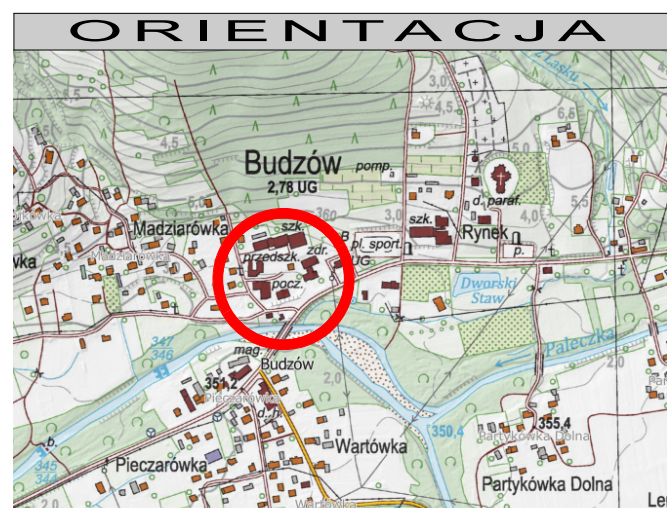

LEGENDA

1	PROJEKTOWANY PLAC ZABAW OBJĘTY ZGŁOSZENIEM
2	ISTNIEJĄCY BUDYNEK USŁUG PUBLICZNYCH
3	ISTNIEJĄCY BUDYNEK MIESZKALNY JEDNORODZINNY
4	PROJEKTOWANE UTWARDZENIE TERENU POŁĄCZONE Z ISTN. DOJŚCIEM UTWARDZONYM
5	PROJEKTOWANA WIATA WOLNOSTOJĄCA W FORMIE WIELOBOKU wym. 4,5x4,5m pow. zab. 13,5m²
6	DOJAZD NIE WYZNACZONY W MPZP (NIE POSIADAJĄCY WYZNACZONYCH LINII ROZGRANICZAJĄCYCH).

ZESTAWIENIE POWIERZCHNI

CAŁKOWITA POWIERZCHNIA działek.

nr ew. 18/28, 18/25, 18/77, 18/26 - 3 897 m²

WZGLĘDNY WYKŁADZIK TERENU INWESTYCJI części dz.

nr ew. 18/28, 18/25, 18/77, 18/26		807 m ²
ZESTAWIENIE POWIERZCHNI	Pow.	%
POW. TERENU INWESTYCJI	807m²	100 %
NAWIERZCHNIA BEZPIECZNA PLACU ZABAW	215m ²	26%
PROJEKTOWANE TERENY UTWARDZONE	85m ²	10%
ISTNIEJĄCE TERENY UTWARDZONE	8m ²	1%
ŁĄCZNIE TERENY UTWARDZONE	93m²	11%
TERENY BIOLOGICZNIE CZYNNE	499m²	63%

OZNACZENIA GRAFICZNE

 A,B,C,D	GRANICE DZIAŁEK ZNAJDUJĄCYCH SIĘ W ZAKRESIE OPACZKOWANIA (ogręb ew. BUDZÓW , jednostka ew. BUDZÓW / KLASOUIYTEK Bi
	GRANICA TERENU OBIĘTEGO OPACZKOWANIEM
	LOKALIZACJE OKIEN W POMIESZCZENIACH ISTNIEJĄCYCH
	PROJEKTOWANA NAWIERZCHNIA BEZPIECZNA POLIURETANOWA
	PROJEKTOWANEGO PLACU ZABAW
	PROJEKTOWANE UTWARDZENIE TERENU KOSTKĄ BRUKOWĄ
	ISTNIEJĄCE UTWARDZENIE TERENU
	TERENY BIOLOGICZNE CZYNNE
	PROJEKTOWANE OBIEKTY MAŁEJ ARCH. - URZĄDZENIA ZABAWOWE
	PLACU ZABAW WRAZ ZE STREFĄ BEZPIECZNĄ
	WYZNACZONA STREFA BEZPIECZEŃSTWA URZĄDZENIA
	PROJEKTOWANE OBIEKTY MAŁEJ ARCH. - ŁAWKI
	PROJ. OBIEKTY MAŁEJ ARCH. - KOSZE NA ŚMIECI, REGULAMIN
	OBRĘŻA CHODNIKOWE UKŁADANE NA ŁAWIE BETONOWEJ
	PROJEKTOWANE NACHYLENIE TERENÓW UTWARDZONYCH - KIERUNEK
	PROJEKTOWANE SKARPY TERENOWE NACHYLENIE max1:2
	LINIA 10m OD ŚCIANY GDZIE ZNAJDUJĄ SIĘ OKNA I DRZWI W POM.
	PRZECZNĄCYCH NA POBYT ZGODNIE § 40. pkt.4 - ODŁ. PLACÓW ZABAW
	ISTNIEJĄCE OGRODZENIE PLACU ZABAW
	ISTNIEJĄCA BRAMKA WEJŚCIOWA NA PLAC ZABAW
	PROJEKTOWANA WIATA
	ISTNIEJĄCA STUDNIA KANALIZACJI DESZCZOWEJ REMONTOWANA
	ISTNIEJĄCA STUDNIA KANALIZACJI SANITARNEJ PRZEZNACZONA DO KOREKTY POŚADOWIANIA WYNIESIENIA DO POZIOMY
	UTWARDZONEGO PROJEKTOWANEGO
	ISTN. ZASUWA WODY - STUDZIENKA PRZEZNACZONA DO KOREKTY
	POŚADOWIANIA WYNIESIENIA DO POZ. UTWARDZONEGO PROJ.


W1	
OZNACZENIA OBIEKTÓW MAŁEJ ARCHITEKTURY - PLAC ZABAW	

I	ZESTAW ZABAWOWY WIELOFUNKCYJNY, PODESTY ZJEŹDZALNIE
II	HUSTAWKA WAGOWA
III	HUSTAWKA POTRÓJNA - BOCIANIE GNIAZDO, KOSZYK, ŁAWKA
IV	PIASKOWNICA ZADASZONA
V	URZĄDZENIE SPRAWNOŚCIOWE LINOWE
URZĄDZENIA ISTNIEJĄCE POZOSTAWIONE BEZ ZMIAN	
VI	ZESTAW ZABAWOWY WIELOFUNKCYJNY, PODESTY ZJEŹDZALNIE - KONSTRUKCJA DREWNIANA
VII	URZĄDZENIE SPRAWNOŚCIOWE DRABINKA

OZNACZENIA OBIEKTÓW MAŁEJ ARCHITEKTURY

1	ŁAWKA Z OPARCIEM
2	KOSZ NA ŚMIECI
3	TABLICA INFORMACYJNA - REGULAMIN
4	STÓŁ + SIEDZISKA
5	STÓŁ DO GRY W SZACHY/WARCABY + SIEDZISKA PRZEZNACZONY DLA OSÓB NIEPEŁNOSPRAWNYCH

Wzaga:	Wskazano produkcyj / nazwy materiały na przykładowym złączeniu do określania min. standardów jakościowo - estetycznych. Wykonawca może zastosować inny produkt oraz zamienne rozwiązania pod warunkiem zachowania parametrów technicznych i estetycznych zawartych w projekcie oraz planowej jakości i ilości niniejszej dokumentacji projektowej. Celarz odpowiedzialny równowadżność oferowanego przedmiotu spoczywa na Wykonawcy. Koryfka służące osłonie równowadżności zamontowane w opisie technicznym.			
	BUDOWA OBIEKTÓW MAŁEJ ARCHITEKTURY W MIEJSCU PUBLICZNYM POLEGAJĄCA NA BUDOWIE PLACU ZABAW Z NAWIERZCHNIĄ BEZPIECZNĄ, BUDOWĄ WIATY ORAZ UTWARDZENIEM TERENU			
PROJEKT ZAG. TERENU	Tytuł RYSUNKU		ZAGOSPODAROWANIE TERENU	
	PROJEKTANT	dr inż. arch. Grzegorz Mirek spec. Architektura krajobrazu nr ewid. MPJ04.A462010	DATA 01.2021	SKALA RYSUNKU 1:500 NUMER RYSUNKU A.1

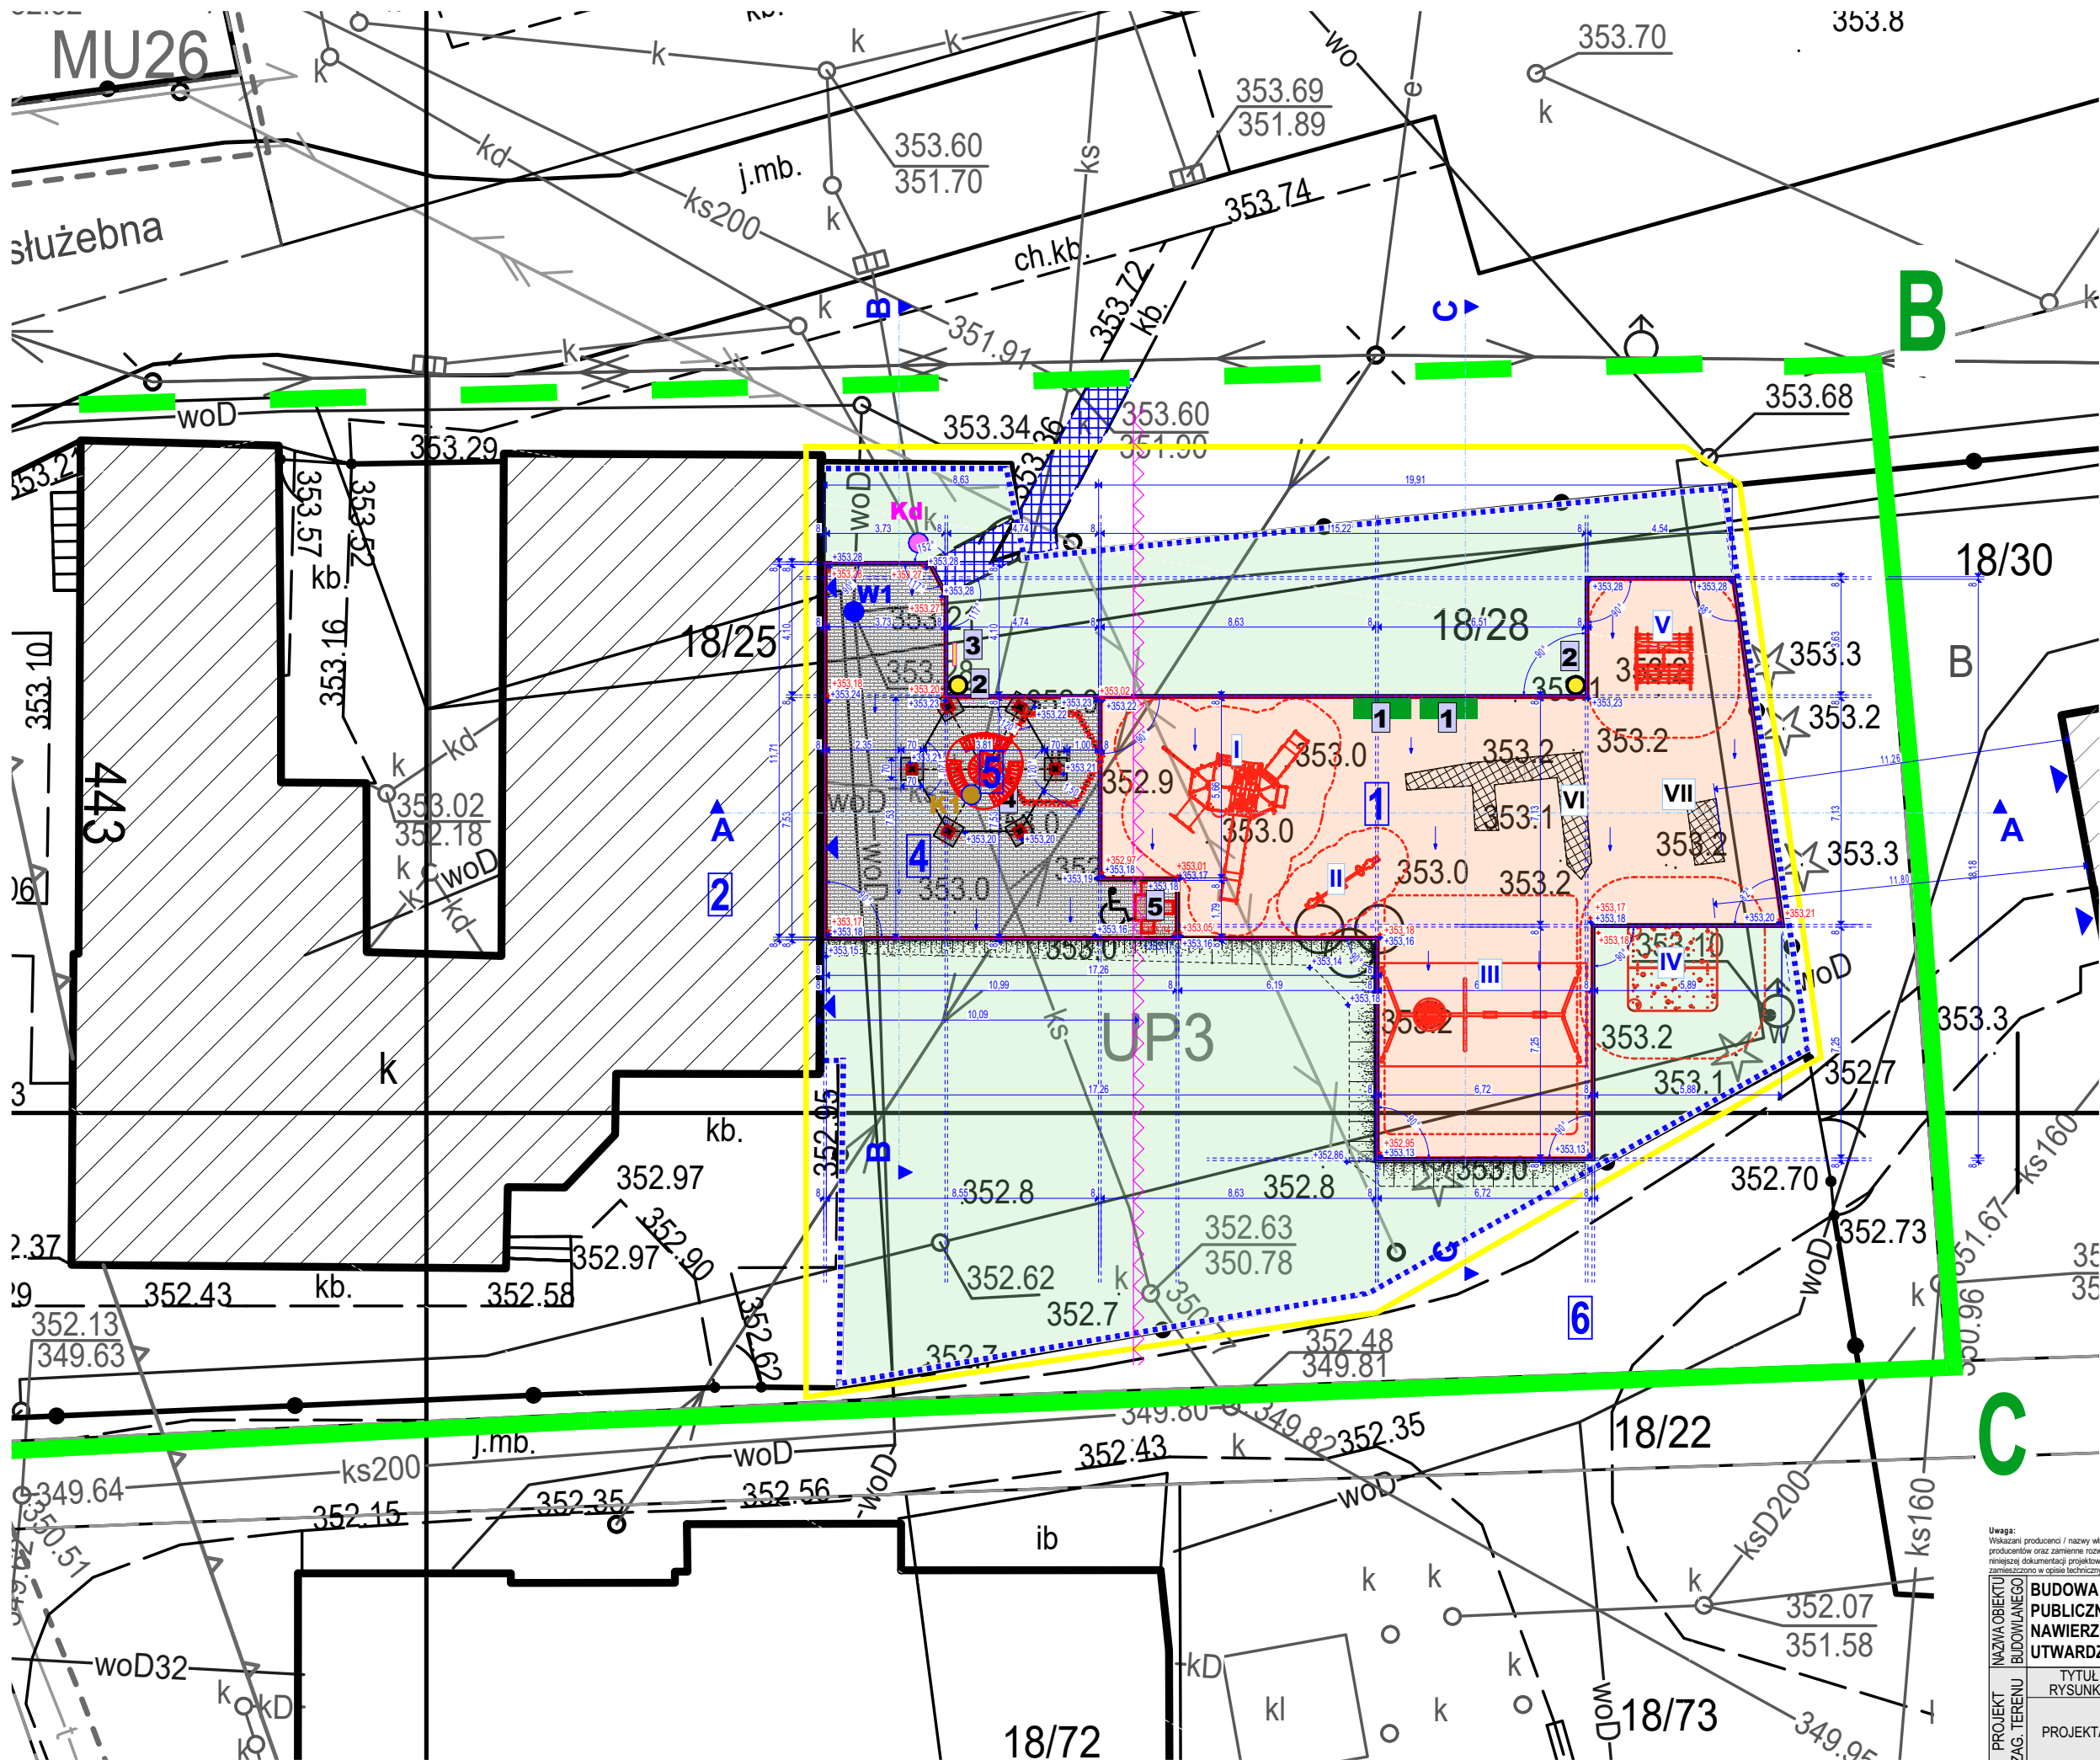


LEGENDA		
1	PROJEKTOWANY PLAC ZABAW OBJĘTY ZGŁOSZENIEM	
2	ISTNIEJĄCY BUDYNEK USŁUG PUBLICZNYCH	
3	ISTNIEJĄCY BUDYNEK MIESZKALNY JEDNORODZINNY	
4	PROJEKTOWANE UTWARDZENIE TERENU POŁĄCZONE Z ISTN. DOJŚCIEM UTWARDZONYM	
5	PROJEKTOWANA WIATA WOLNOSTOJĄCA W FORMIE WIELOBOKU wym. 4,5x4,5m pow. zab. 13,5m²	
6	DOJAZD NIE WYZNACZONY W MPZP (NIE POSIADAJĄCY WYZNACZONYCH LINII ROZGRANICZAJĄCYCH).	
ZESTAWIENIE POWIERZCHNI		
CAŁKOWITA POWIERZCHNIA działek. nr ew. 18/28, 18/25, 18/77, 18/26 - 3 897 m²		
POWIERZCHNIA TERENU INWESTYCJI części działek. nr ew. 18/28, 18/25, 18/77, 18/26 - 807 m²		
ZESTAWIENIE POWIERZCHNI	Pow.	%
POW. TERENU INWESTYCJI	807m²	100 %
NAWIERZCHNIA BEZPIECZNA PLACU ZABAW	215m²	26%
PROJEKTOWANE TERENY UTWARDZONE	85m²	10%
ISTNIEJĄCE TERENY UTWARDZONE	8m²	1%
ŁĄCZNIŁE TERENY UTWARDZONE	93m²	11%
TERENY BIOLOGICZNIŁE CZYNNŁE	499m²	63%

OZNACZENIA GRAFICZNE	
A,B,C,D	GRANICE DZIAŁEK ZNAJDUJĄCYCH SIĘ W ZAKRESIE OPRACOWANIA (obieg ew. BUDZÓW, jednostka ew. BUDZÓW / KLASOZYTEK BI)
	GRANICA TERENU OBJĘTEGO OPRACOWANIEM
	LOKALIZACJE OKIEN W POMIĘSZCZENIACH ISTNIEJĄCYCH
	PROJEKTOWANA NAWIERZCHNIA BEZPIECZNA POLIURETANOWA PROJEKTOWANEGO PLACU ZABAW HIKmax- 1.6m
	PROJEKTOWANE UTWARDZENIE TERENU KOSTKĄ BRUKOWĄ gr. 6cm KOSTKA BEZFAZOWA TYP BEHATON KOLOR SZARY
	ISTNIEJĄCE UTWARDZENIE TERENU
	TERENY BIOLOGICZNE CZYNNE PODDANE RENOWACJI POLEGAJĄCEJ NA WYRÓWNIANIU ORAZ PONOWNYM SIEWIE TRAWNIKA NA WARSTWIE HUMUSU gr.min. 15cm
	PROJEKTOWANE OBIEKTY MAŁEJ ARCH. - URZĄDZENIA ZABAWOWE PLACU ZABAW WRAZ ZE STREFĄ BEZPIECZNA
	WYZNACZONA STREFA BEZPIECZEŃSTWA URZĄDZENIA
	PROJEKTOWANE OBIEKTY MAŁEJ ARCH. - ŁAWKI
	PROJ. OBIEKTY MAŁEJ ARCH. - KOSZE NA ŚMIECI, REGULAMIN
	OBGRĘŻA CHODNIKOWE PROJEKTOWE PRZY TERENACH NAWIERZNI BEZPIECZNEJ ORAZ PRZY TERENACH UTWARDZONYCH KOSTKĄ
	PROJEKTOWANE NACHYLENIE TERENÓW UTWARDZONYCH - KIERUNEK
	PROJEKTOWANE SKARPY TERENOWE NACHYLENIE max1:2
	LINIA 10m OD ŚCIANY GDZIE ZNAJDUJĄ SIĘ OKNA I DRZWI W POM. PRZEZNACZONYCH NA POBYT ZGODNIE § 40, pkt 4 - ODŁ. PLACÓW ZABAW
	ISTNIEJĄCE OGRODZENIE PLACU ZABAW
	ISTNIEJĄCA BRAMKA WEJŚCIOWA NA PLAC ZABAW szer. 120cm
	ISTNIEJĄCA WIATA DREWNIANA PRZEZNACZONA DO LIKWIDACJI RAZEM Z POSADZKĄ ORAZ STOPAMI FUNDAMENTOWYMI
	PROJEKTOWANA WIATA O KONSTRUKCJI DREWNIANEJ W FORMIE SZESZCIOBOKU, PRZEKRYTA DACHEM WIELOSPADOWYM O KĄCIE 20st, POKRYTE GONTEM BITUMICZNYM.
	POZIOM TERENU ISTNIEJĄCEGO
	POZIOM TERENU PROJEKTOWANEGO
	ISTN. STUDNIA KANALIZACJI DESZCZOWEJ PRZEZNACZONA DO REMONTU - MONTAŻU PIERSIENIA ODCIĄŻAJĄCEGO BETONOWEGO 600/800/1000 ORAZ OSADZENIEM WŁAZU ŻELIWNego F1600
	ISTNIEJĄCA STUDNIA KANALIZACJI SANITARNEJ PRZEZNACZONA DO KOREKTY POSADOWIENIA WYNIIESIENIA DO POZIOMU UTWARDZONEGO PROJEKTOWANEGO
	ISTN. ZASUWA WODY - STUDZIENKA PRZEZNACZONA DO KOREKTY POSADOWIENIA WYNIIESIENIA DO POZ. UTWARDZONEGO PROJ.


OZNACZENIA OBIEKTÓW MAŁEJ ARCHITEKTURY - PLAC ZABAW	
I	ZESTAW ZABAWOWY WIELOFUNKCYJNY, PODESTY ZJEJZDZALNIE
II	HUSTAWKA WAGOWA
III	HUSTAWKA POTRÓJNA - BOCIANIE GNIAZDO, KOSZYK, ŁAWKA
IV	PIASKOWNICA ZADASZONA
V	URZĄDZENIE SPRAWNOŚCIOWE LINOWE
URZĄDZENIA ISTNIEJĄCE POZOSTAWIONE BEZ ZMIAN	
VI	ZESTAW ZABAWOWY WIELOFUNKCYJNY, PODESTY ZJEJZDZALNIE - KONSTRUKCJA DREWNIANA
VII	URZĄDZENIE SPRAWNOŚCIOWE DRABINKA
OZNACZENIA OBIEKTÓW MAŁEJ ARCHITEKTURY	
1	ŁAWKA Z OPARCIEM
2	KOSZ NA ŚMIECI
3	TABLICA INFORMACYJNA - REGULAMIN
4	STÓŁ + SIEDZISKA
5	STÓŁ DO GRY W SZACHY/WARCABY + SIEDZISKA PRZEZNACZONY DLA OSÓB NIEPEŁNOSPRAWNYCH

Uwaga: Wskazani producenci i nazwy własne są przykładowymi służącymi do określenia min. standardów jakościowo - estetycznych. Wykonawca może zastosować innych producentów oraz zamienne rozwiązania pod warunkiem zachowania parametrów technicznych i estetycznych zawartych w projekcie oraz pisemnej akceptacji autora niniejszej dokumentacji projektowej. Oczek. udowodnienia równowartości oferowanego przedmiotu spoczywa na Wykonawcy. Kryteria służące ocenie równowartości zamieszczone w opisie technicznym.	
BUDOWA OBIEKTÓW MAŁEJ ARCHITEKTURY W MIEJSCU PUBLICZNYM POLEGAJĄCA NA BUDOWIE PLACU ZABAW Z NAWIERZCHNIĄ BEZPIECZNĄ, BUDOWĄ WIATY ORAZ UTWARDZENIEM TERENU	
TYTUŁ RYSUNKU	
RZUT PLACU ZABAW	
PROJEKT ZAG. TERENU	PROJEKTANT
	dr inż. arch. Grzegorz Mirek spec. Architektoniczna nr ewid.: MPOIA/046/2010
NAZWA OBIEKTU BUDOWANEGO	DATA
	08.2025
SKALA RYSUNKU	1:200
	NUMER RYSUNKU
	A.3


PRZEKRÓJ A-A

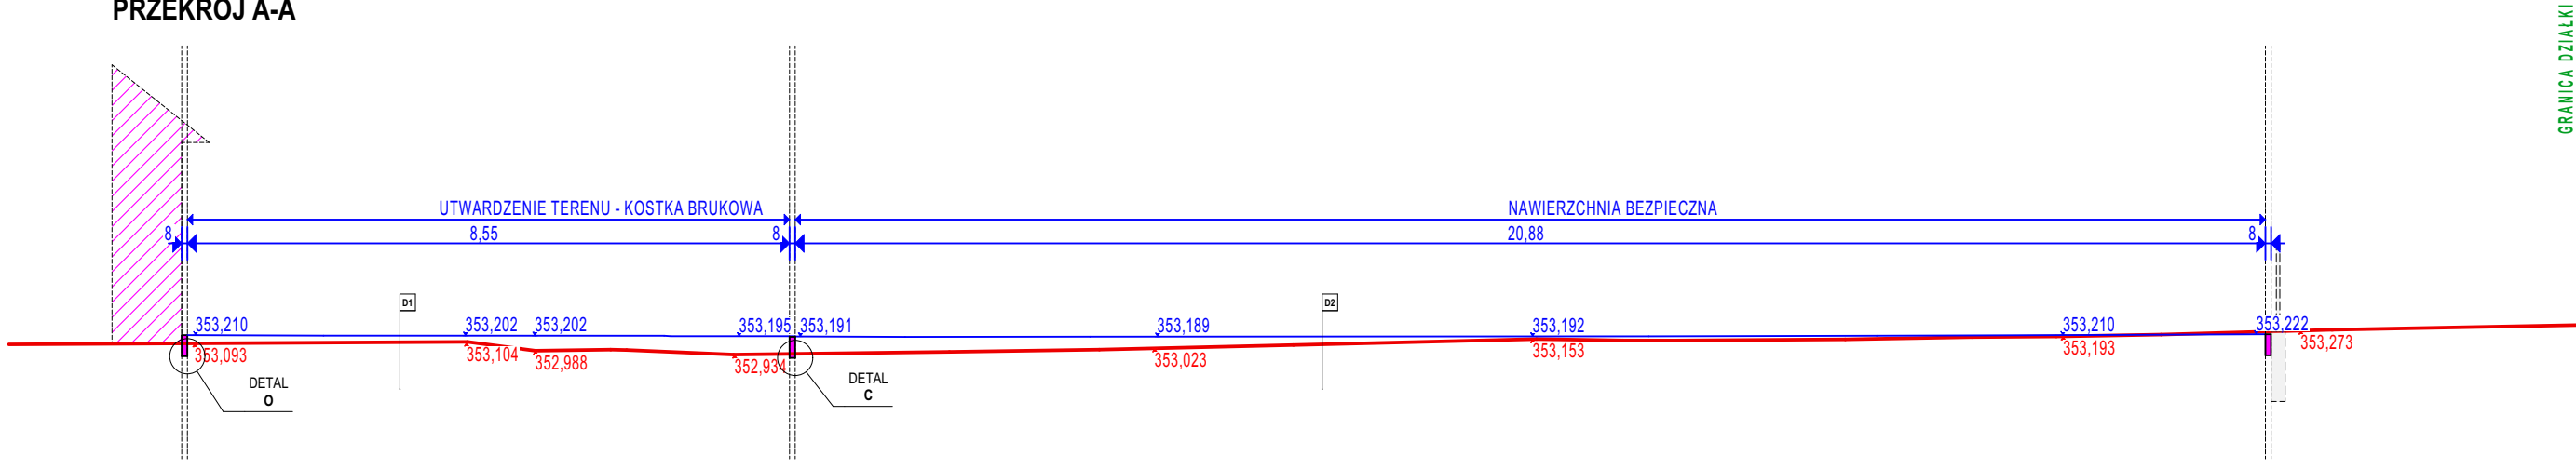

PRZEKRÓJ B-B

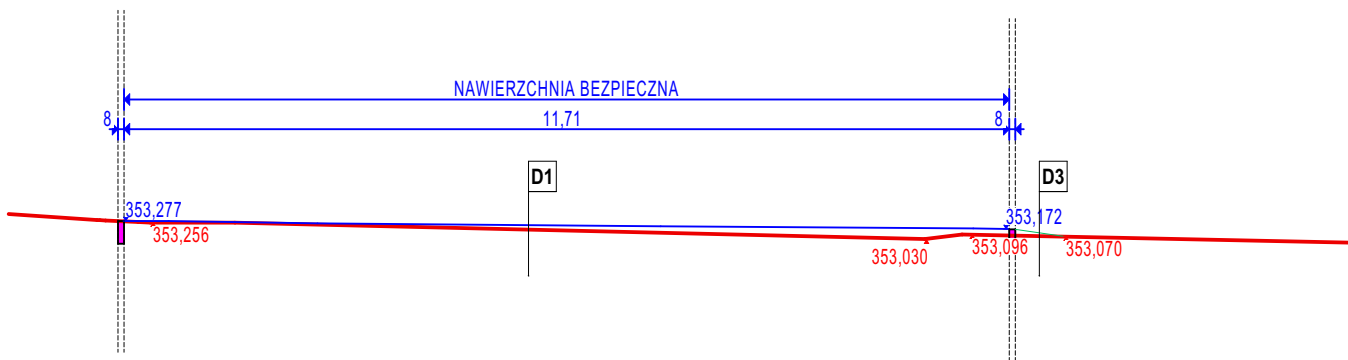

PRZEKRÓJ C-C

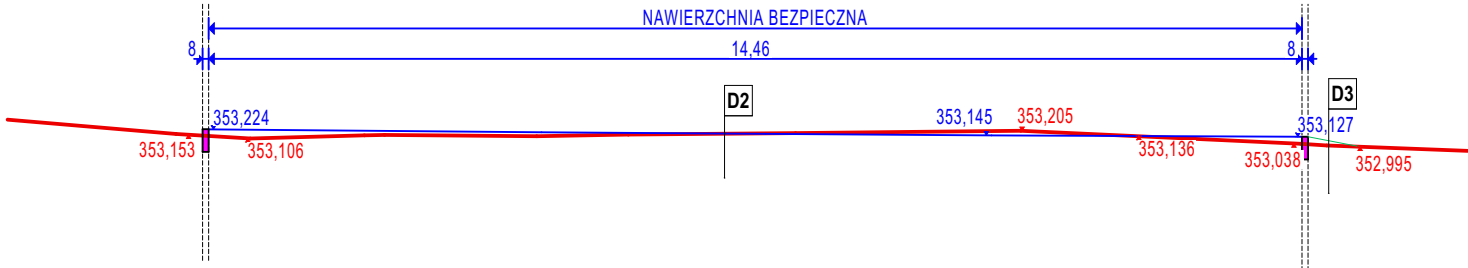

LEGENDA	
	GRANICA DZIAŁKI
0,00 ↗	POZIOM TERENU ISTNIEJĄCEGO
0,00 ↗	POZIOM TERENU PROJEKTOWANEGO


Uwaga:
Wskazani producenci / nazwy własne są przykładowymi służącymi do określenia min. standardów jakościowo - estetycznych. Wykonawca może zastosować innych producentów oraz zamiennie rozwiązania pod warunkiem zachowania parametrów technicznych i estetycznych zawartych w projekcie oraz pisemnej akceptacji autora niniejszej dokumentacji projektowej. Ciężar udowodnienia równowadności oferowanego przedmiotu spoczywa na Wykonawcy. Kryteria służące ocenie równowadności zamieszczono w opisie technicznym.

PROJEKT ZAG. TERENU	NAZWA OBIEKTU BUDOWANEGO	BUDOWA OBIEKTÓW MAŁEJ ARCHITEKTURY W MIEJSCU PUBLICZNYM POLEGAJĄCA NA BUDOWIE PLACU ZABAW Z NAWIERZCHNIĄ BEZPIECZNĄ, BUDOWĄ WIATY ORAZ UTWARDZENIEM TERENU				
	TYTUŁ RYSUNKU	PRZEKROJE TERENOWE				
	PROJEKTANT	dr inż. arch. Grzegorz Mirek spec. Architektoniczna nr ewid.: MPOIA/046/2010	DATA: 08.2025r.		SKALA RYSUNKU	1:100
					NUMER RYSUNKU	A.4

PRAWA AUTORSKIE ZASTRZEŻONE ZGODNIE Z USTAWĄ Z DNIA 4.02.1999 r. O PRAWIE AUTORSKIM


DETALE PROJEKTOWANYCH NAWIERZCHNI

Przekrój połączenia nawierzchni

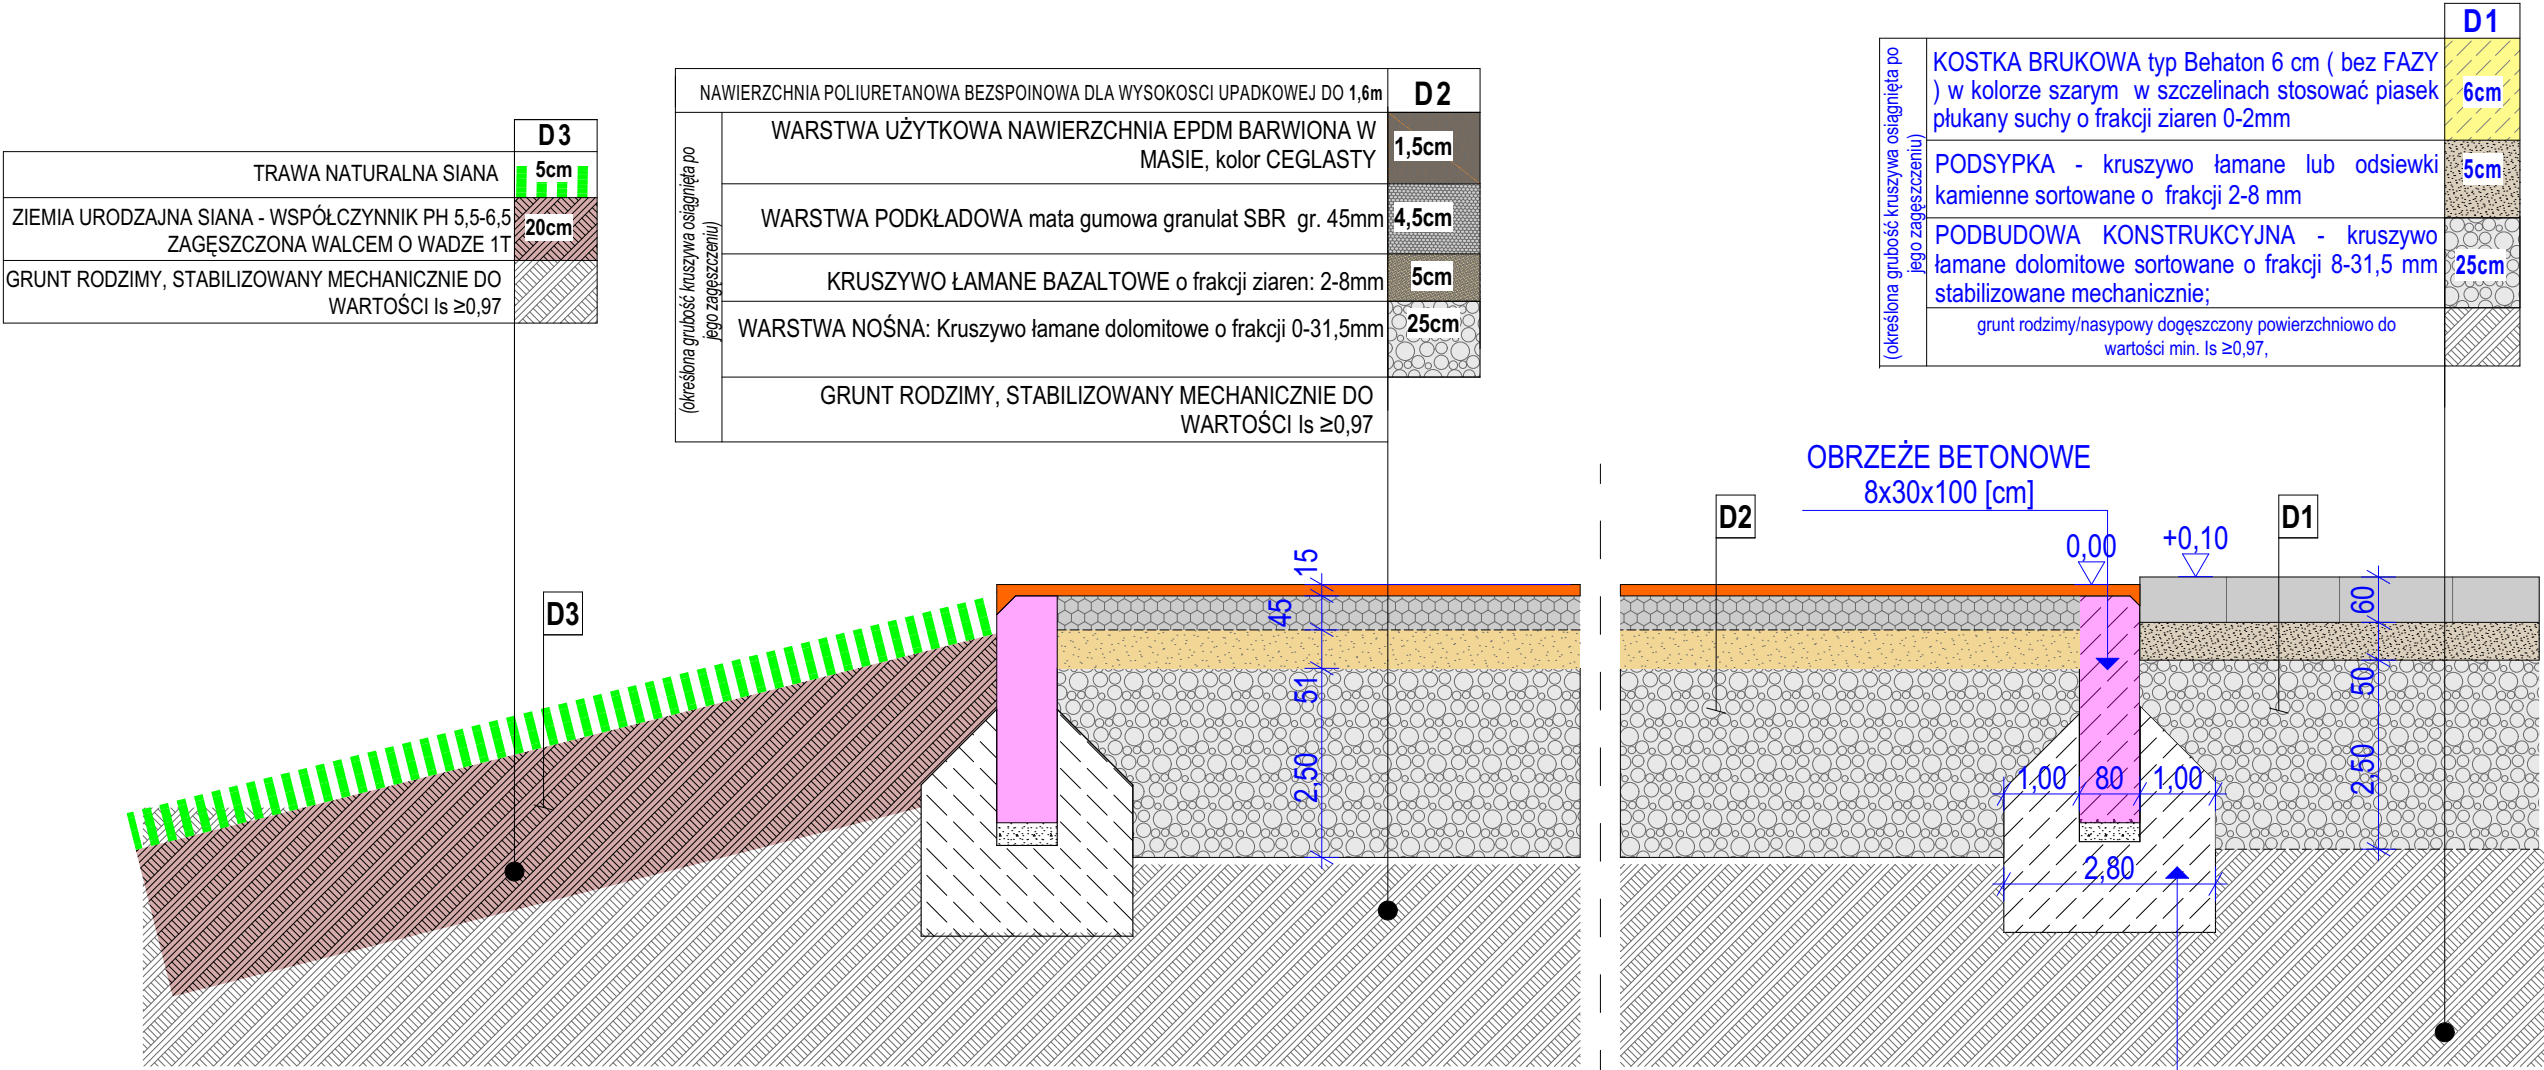


Detal 0

SZCZEGÓŁ OBRZEŻA
PRZY ISTN BUDYNKU

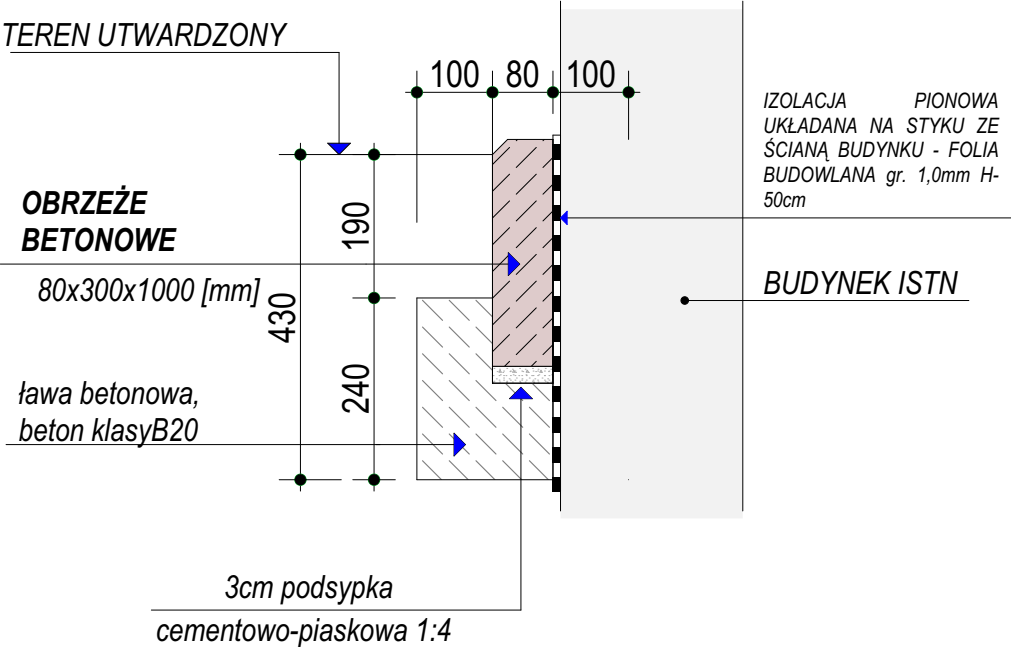


DETAL C

OBRZEŻE BETONOWE
8/30/100

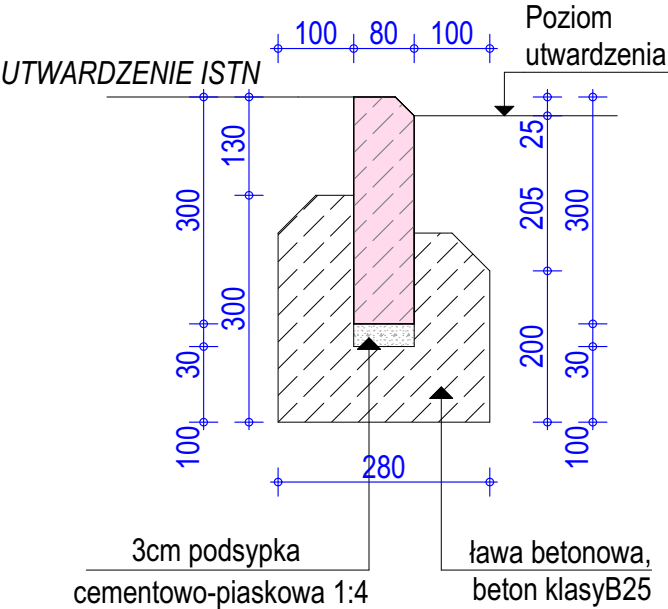


Uwaga: Wskazani producenci i nazwy własne są przykładowymi służącymi do określenia min. standardów jakościowo - estetycznych. Wykonawca może zastosować innych producentów oraz zamiennie rozwiązania pod warunkiem zachowania parametrów technicznych i estetycznych zawartych w projekcie oraz pisemnej akceptacji autora niniejszej dokumentacji projektowej. Ciężar udowodnienia równowadności oferowanego przedmiotu spoczywa na Wykonawcy. Kryteria służące ocenie równowadności zamieszczono w opisie technicznym.										
PROJEKT ZAG. TERENU	NAZWA OBIEKTU BUDOWLANEGO	BUDOWA OBIEKTÓW MAŁEJ ARCHITEKTURY W MIEJSCU PUBLICZNYM POLEGAJĄCA NA BUDOWIE PLACU ZABAW Z NAWIERZCHNIĄ BEZPIECZNĄ, BUDOWĄ WIATY ORAZ UTWARDZENIEM TERENU								
		DETAL NAWIERZCHNI PLACU ZABAW								
PROJEKTANT	TYTUŁ RYSUNKU		dr inż. arch. Grzegorz Mirek spec. Architektoniczna nr ewid.: MPOIA/046/2010				DATA: 08.2025r.		SKALA RYSUNKU	1:100
									NUMER RYSUNKU	A.5
PRAWA AUTORSKIE ZASTRZEŻONE ZGODNIE Z USTAWĄ Z DNIA 4.02.1999 R. O PRAWIE AUTORSKIM										


PRAWA AUTORSKIE ZASTRZEŻONE ZGODNIE Z USTAWĄ Z DNIA 4.02.1999 r. O PRAWIE AUTORSKIM

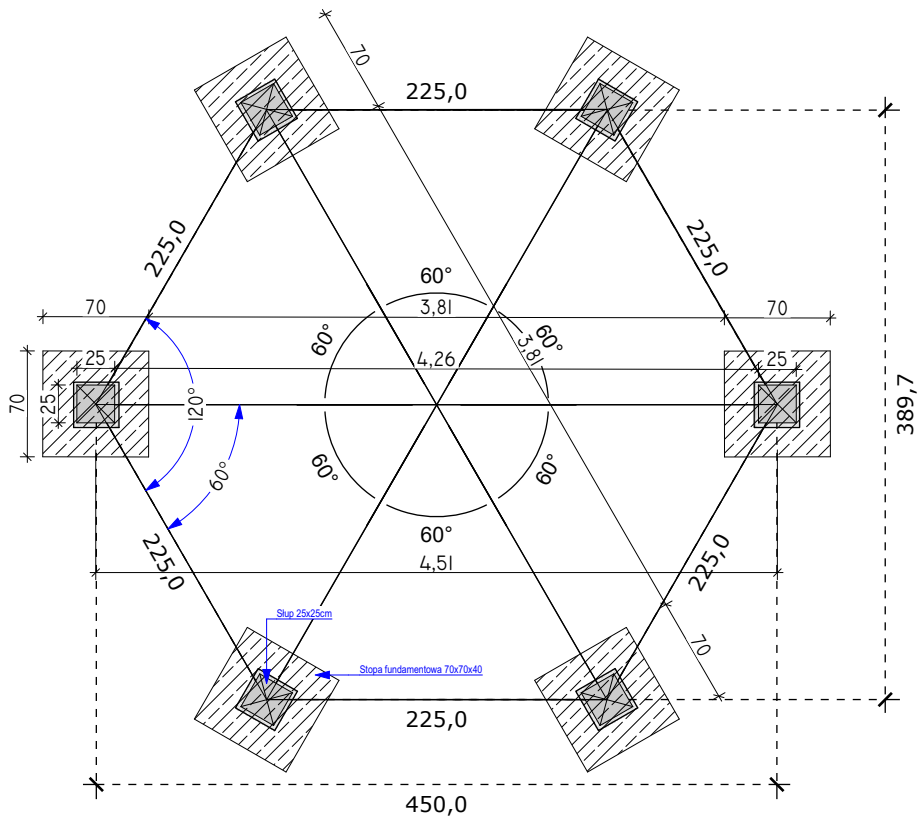RZUT

SZKIC ZBROJENIA

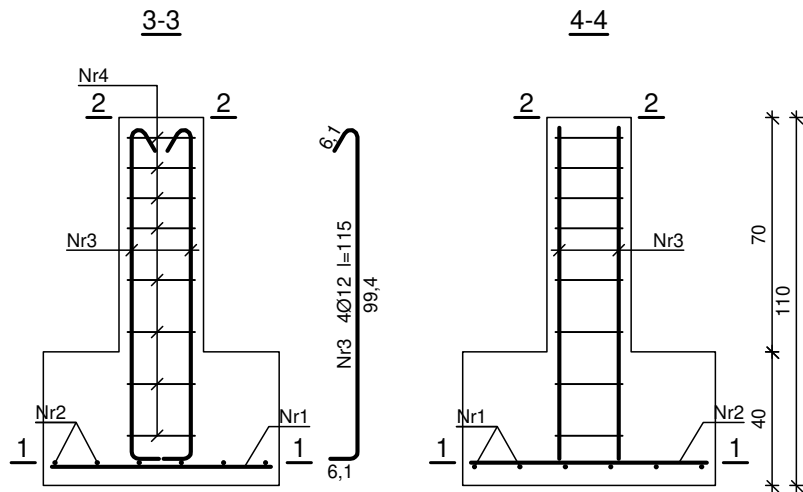


Beton	B30 (C25/30)
Stal	RB500W
	St0S-b
Otulina	$c_{nom} = 25 \text{ mm}$

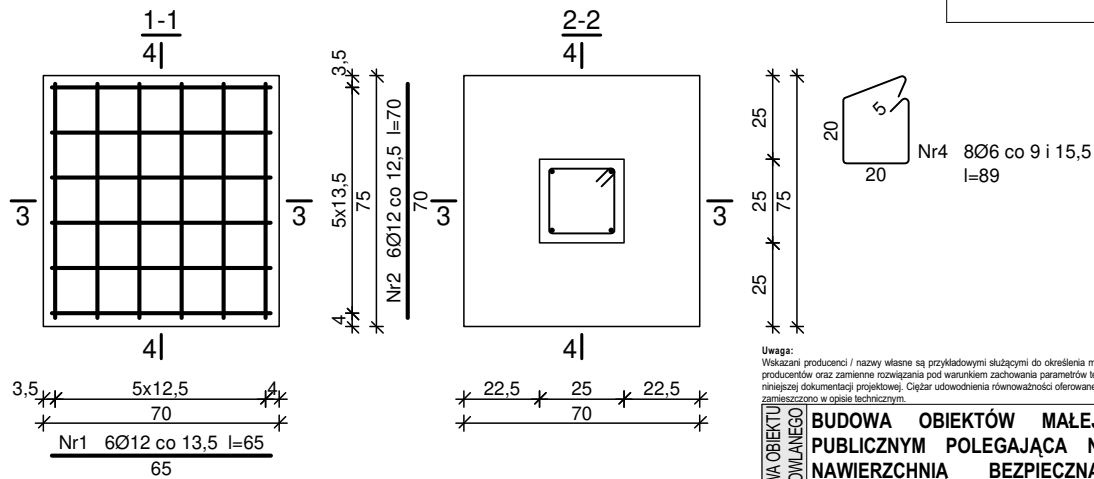

Uwaga: Wskazani producenci / nazwy własne są przykładowymi służącymi do określenia min. standardów jakościowo - estetycznych. Wykonawca może zastosować innych producentów oraz zamienne rozwiązania pod warunkiem zachowania parametrów technicznych i estetycznych zawartych w projekcie oraz pisemnej akceptacji autora niniejszej dokumentacji projektowej. Ciężar udowodnienia równoważności oferowanego przedmiotu spoczywa na Wykonawcy. Kryteria służące ocenie równoważności zamieszczono w opisie technicznym.

Nazwa obiektu Budowlanego		BUDOWA OBIEKTÓW MAŁEJ ARCHITEKTURY W MIEJSCU PUBLICZNYM POLEGAJĄCA NA BUDOWIE PLACU ZABAW Z NAWIERZCHNIĄ BEZPIECZNĄ, BUDOWĄ WIATY ORAZ UTWARDZENIEM TERENU				
Projekt Zag. Terenu	Tytuł rysunku	WIATA- RZUT FUNDAMENTÓW				
	Projektant	dr inż. arch. Grzegorz Mirek spec. Architektoniczna nr ewid.: MPOIA/046/2010	Data 08.02.20		Skala rysunku	1:50, 1:
					Numer rysunku	A.6

PRAWA AUTORSKIE ZASTRZEŻONE ZGODNIE Z USTAWĄ Z DNIA 4.02.1999 r. O PRAWIE AUTORSKIM

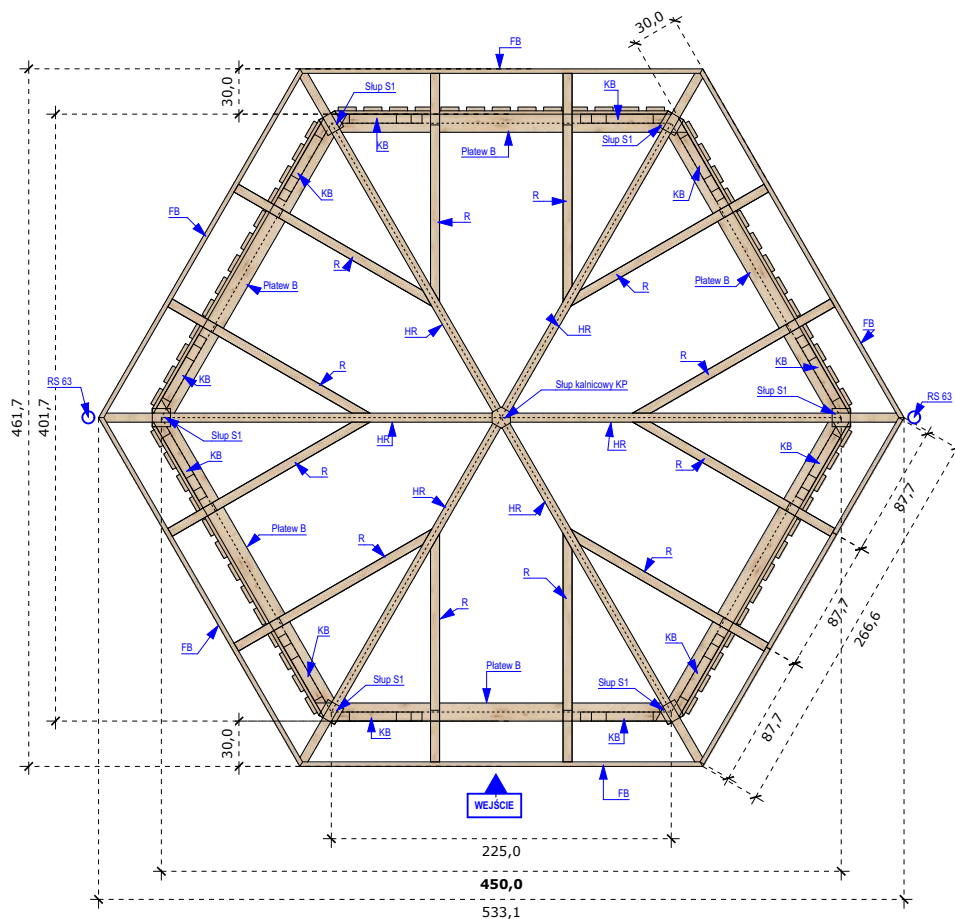


DREWNO: IGLASTE, KLASY C24
BETON: C20/25 (B25)
STAL BET: A-IIIN (BSt500S)
OTULENIE: 5 cm

Uwaga:
Wskazani producenci / nazwy własne są przykładowymi służącymi do określenia min. standardów jakościowo - estetycznych. Wykonawca może zastosować innych producentów oraz zamienne rozwiązania pod warunkiem zachowania parametrów technicznych i estetycznych zawartych w projekcie oraz pisemnej akceptacji autora niniejszej dokumentacji projektowej. Ciężar udowodnienia równoważności oferowanego przedmiotu spoczywa na Wykonawcy. Kryteria służące ocenie równoważności zamieszczono w opisie technicznym.

PROJEKT ZAG. TERENU	BUDOWA OBIEKTÓW MAŁEJ ARCHITEKTURY W MIEJSCU PUBLICZNYM POLEGAJĄCA NA BUDOWIE PLACU ZABAW Z NAWIERZCHNIĄ BEZPIECZNA, BUDOWĄ WIATY ORAZ UTWARDZENIEM TERENU			
	TYTUŁ RYSUNKU	WIATA - RZUT		
PROJEKTANT	dr inż. arch. Grzegorz Mirek spec. Architektoniczna nr ewid.: MPOIA/046/2010	DATA: 08.2021 r.	SKALA RYSUNKU	1:50, 1:
			NUMER RYSUNKU	A.7


PRAWA AUTORSKIE ZASTRZEŻONE ZGODNIE Z USTAWĄ Z DNIA 4.02.1999 r. O PRAWIE AUTORSKIM

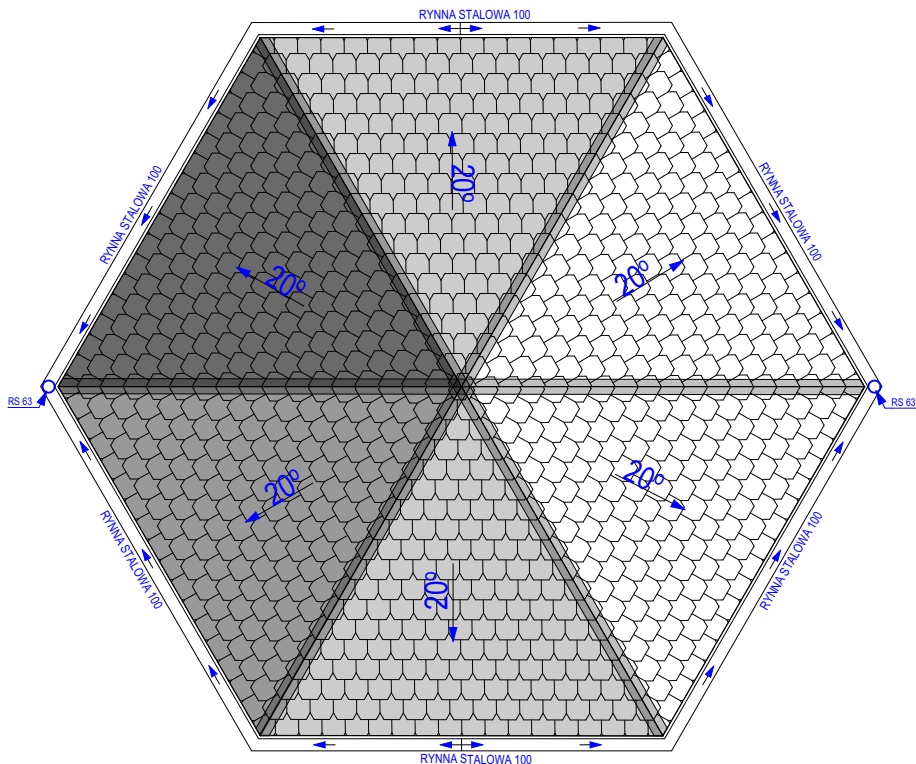

Uwaga:
Wskazani producenci i nazwy własne są przykładowymi służącymi do określenia min. standardów jakościowo - estetycznych. Wykonawca może zastosować innych producentów oraz zamienne rozwiązania pod warunkiem zachowania parametrów technicznych i estetycznych zawartych w projekcie oraz pisemnej akceptacji autora niniejszej dokumentacji projektowej. Ciężar udowodnienia równowadności oferowanego przedmiotu spoczywa na Wykonawcy. Kryteria służące ocenie równowadności zamieszczono w opisie technicznym.

PROJEKT ZAG. TERENU	BUDOWA OBIEKTÓW MAŁEJ ARCHITEKTURY W MIEJSCU PUBLICZNYM POLEGAJĄCA NA BUDOWIE PLACU ZABAW Z NAWIERZCHNIĄ BEZPIECZNĄ, BUDOWĄ WIATY ORAZ UTWARDZENIEM TERENU			
	TYTUŁ RYSUNKU	WIATA - RZUT DACHU		
PROJEKTANT	dr inż. arch. Grzegorz Mirek spec. Architektoniczna nr ewid.: MPOIA/046/2010	DATA: 08.2021r.	SKALA RYSUNKU	1:50
			NUMER RYSUNKU	A.8

ELEWACJE

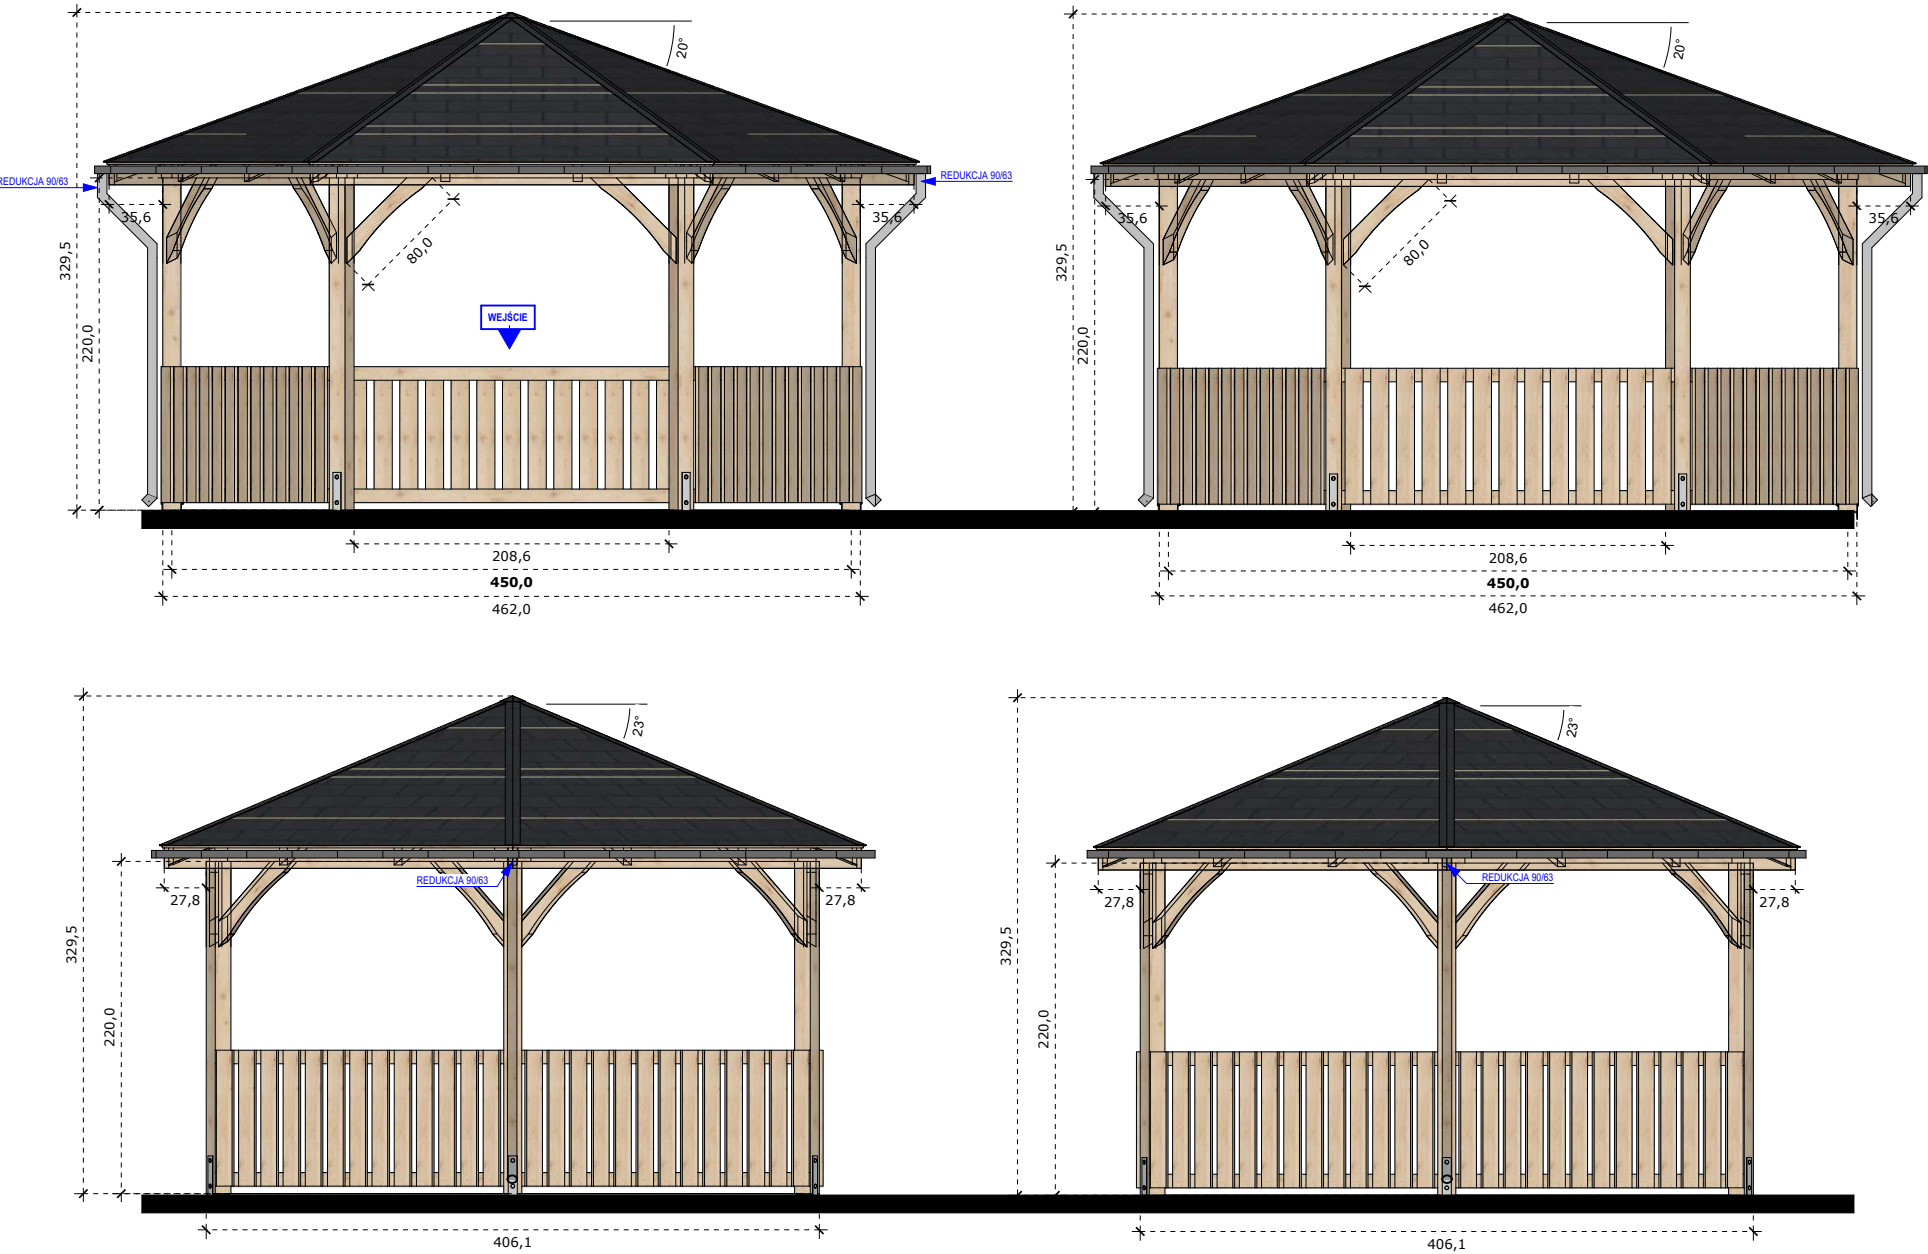

DETAL DACHU


GONT BITUMICZNY kolor czarny
DESKWANIE PIÓRO WPUST gr. 20cm
KONSTRUKCJA DACHU gr. 12cm

Wszystkie elementy widoczne należy wykonać jako heblowane
+ szlifowane
a następnie impregnowane lakierobejcą na kolor orzech włoski
lub teak

Uwaga:
Wskazani producenci / nazwy własne są przykładowymi służącymi do określenia min. standardów jakościowo - estetycznych. Wykonawca może zastosować innych producentów oraz zamienne rozwiązania pod warunkiem zachowania parametrów technicznych i estetycznych zawartych w projekcie oraz pisemnej akceptacji autora niniejszej dokumentacji projektowej. Ciężar udowodnienia równowadności oferowanego przedmiotu spoczywa na Wykonawcy. Kryteria służące ocenie równowadności zamieszczono w opisie technicznym.

NAZWA OBIEKTU BUDOWANEGO	BUDOWA OBIEKTÓW MAŁEJ ARCHITEKTURY W MIEJSCU PUBLICZNYM POLEGAJĄCA NA BUDOWIE PLACU ZABAW Z NAWIERZCHNIĄ BEZPIECZNĄ, BUDOWĄ WIATY ORAZ UTWARDZENIEM TERENU				
	TYTUŁ RYSUNKU	WIATA - ELEWACJE, DETAL DACHU			
PROJEKT ZAG. TERENU	PROJEKTANT	dr inż. arch. Grzegorz Mirek spec. Architektoniczna nr ewid.: MPOIA/046/2010	DATA 08.2025r.	SKALA RYSUNKU	1:50
				NUMER RYSUNKU	A.9

PRAWA AUTORSKIE ZASTRZEŻONE ZGODNIE Z USTAWĄ Z DNIA 4.02.1999 r. O PRAWIE AUTORSKIM

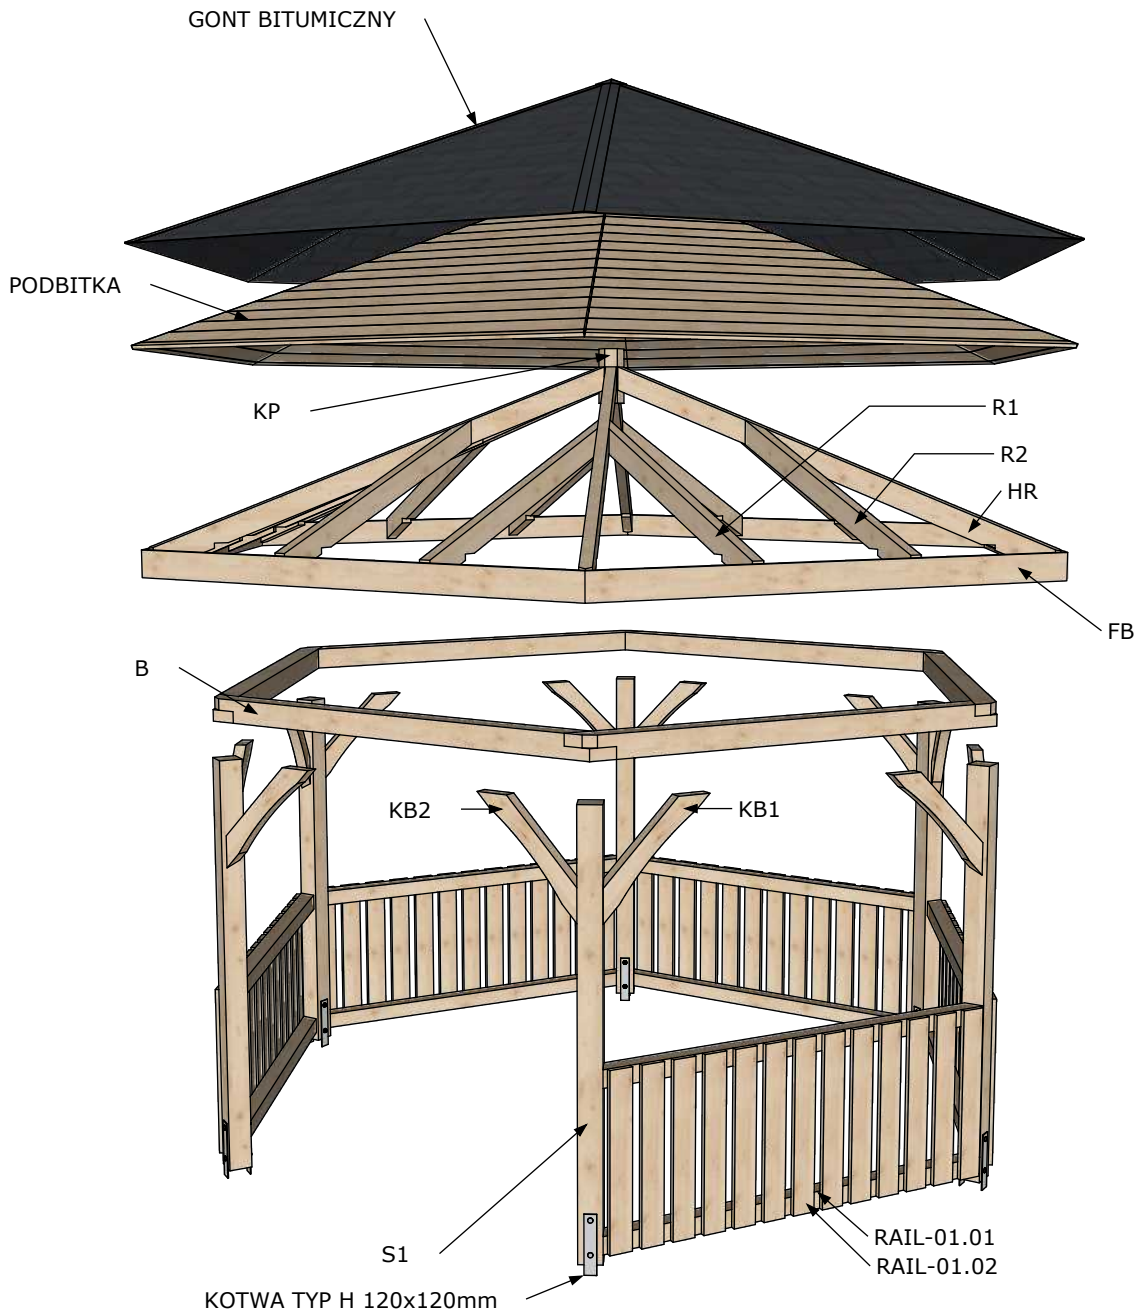

no.	nazwa	nr części	gr. (cm)	szer. (cm)	dł. (cm)	ilość	j.m.	materiał	komentarz	przeznaczenie
1	słup	S1	12,0	12,0	220,0	6	szt	drewno		konstrukcja
2	platew	B	12,0	12,0	245,8	6	szt	drewno		konstrukcja
3	słupek kalenicowy	KP	14,0	12,1	30,0	1	szt	drewno		konstrukcja
4	zastrzał	KB1	6,0	12,0	80,0	6	szt	drewno		konstrukcja
5	zastrzał	KB2	6,0	12,0	80,0	6	szt	drewno		konstrukcja
6	krokwa	R1	6,0	12,0	168,9	6	szt	drewno		konstrukcja
7	krokwa	R2	6,0	12,0	168,9	6	szt	drewno	odbicie lustrzane R1	konstrukcja
8	krokwa narożna	HR	6,0	12,0	277,9	6	szt	drewno		konstrukcja
9	deska podrynnowa	FB	3,0	14,0	266,6	6	szt	drewno		konstrukcja
10	poprzeczka	RAIL-01.01	9,0	9,0	220,6	10	szt	drewno		balustrada
11	sztacheta	RAIL-01.02	2,5	12,0	90,0	65	szt	drewno		balustrada
12	boazeria pióro-wpust (podbitka)	RS	2,0	14,0		20,52	m2	drewno	+/- 15% więcej na opady	dach
13	gont bitumiczny					20,52	m2		+/- 15% więcej na opady	pokrycie dachowe
14	kotwa typu H 120x120mm					6	szt	metal		fundament
15	beton C20/C25					0,44	m3			fundament
16	śruba zamkowa m12x140mm	F-CB.12x140				12	szt	metal		złącze
17	podkładka m12	F-W.12				12	szt	metal		złącze
18	nakrętka sześciokątna M12	F-HN.12				12	szt	metal		złącze
19	gwoździe papowe					1500	szt	metal	wartość przybliżona	złącze
20	wkręty 4x50	F-WS.4x50				720	szt	metal		złącze
21	Wkręty 4,5x60	F-WS.4,5x60				260	szt	metal		złącze
22	wkręty 5x80	F-WS.5x80				48	szt	metal		złącze
23	wkręty 6x180	F-WS.6x180				48	szt	metal		złącze
24	wkręty 6x220	F-WS.6x220				120	szt	metal		złącze
25	wkręty ciesielskie 8x240	F-SWS.6x240				24	szt	metal		złącze

ZESTAWIENIE MATERIAŁÓW - POKRYCIE DACHOWE

nazwa	nr części	gr. (cm)	szer. (cm)	dł. (cm)	ilość	j.m.	komentarz
gont bitumiczny					20,52	m2	+/- 15% więcej na opady
gwoździe papowe					1500	szt	wartość przybliżona

ZESTAWIENIE MATERIAŁÓW - BALUSTRADA

nazwa	nr części	gr. (cm)	szer. (cm)	dł. (cm)	ilość	j.m.	komentarz
poprzeczka	RAIL-01.01	9,0	9,0	220,6	10	szt	
sztacheta	RAIL-01.02	2,5	12,0	90,0	65	szt	
Wkręty 4,5x60	F-WS.4,5x60				260	szt	
wkręty 6x180	F-WS.6x180				48	szt	

UWAGA

- WSZYSTKIE ELEMENTY DREWNIANE WYKONANE Z DREWNA IGLASTEGO KLASY C24 (suszonego o wilgotności nie większej niż 15%, drewno strugane, fazowane) 3-KROTNIE IMPREGNOWANEGO LAKIEROBEJCĄ DO DREWNA, kolor: orzech włoski lub teak.
- ELEMENTY DREWNIANE ŁĄCZONE ZA POMOCĄ KLEJENIA STYKOWEGO KLEJEM wodoodpornym np. Rakoll GXL-3 oraz ŚRUB I WKRĘTÓW ZE STALI nierdzewnej lub ocynkowane.
- WSZYSTKIE ŚRUBY I WKRĘTY ZE STALI NIERDZEWNEJ lub ocynkowane, śruby z łbem sześciokątnym.


NAZWA OBIEKTU BUDOWANEGO	BUDOWA OBIEKTÓW MAŁEJ ARCHITEKTURY W MIEJSCU PUBLICZNYM POLEGAJĄCA NA BUDOWIE PLACU ZABAW Z NAWIERZCHNIĄ BEZPIECZNĄ, BUDOWĄ WIATY ORAZ UTWARDZENIEM TERENU							
	TYTUŁ RYSUNKU	WIATA WIDOKI 3D+ ZESTAWIENIE MATERIAŁÓW						
PROJEKT ZAG. TERENU	PROJEKTANT	dr inż. arch. Grzegorz Mirek spec. Architektoniczna nr ewid.: MPOIA/046/2010	DATA: 08.2025r.		SKALA RYSUNKU	1:50		
						NUMER RYSUNKU A.10		

PRAWA AUTORSKIE ZASTRZEŻONE ZGODNIE Z USTAWĄ Z DNIA 4.02.1999 r. O PRAWIE AUTORSKIM


SŁUP S1




PŁATEW B

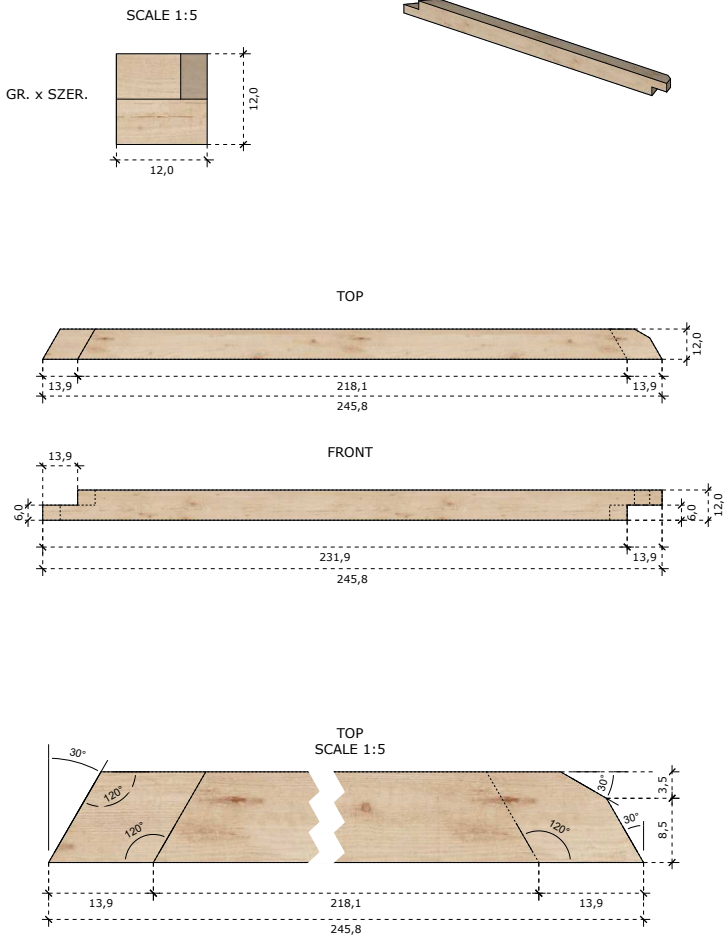


SŁUPEK KALENICOWY KP

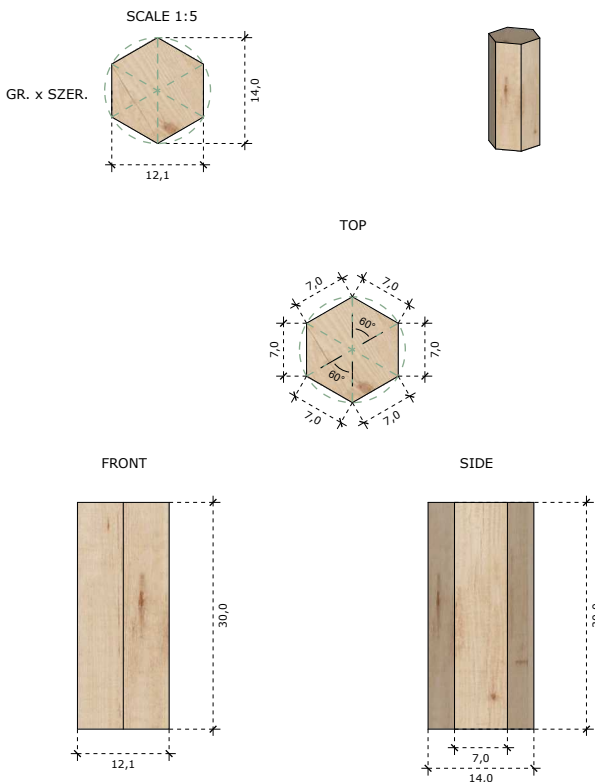


ZASTRZAŁ KB1

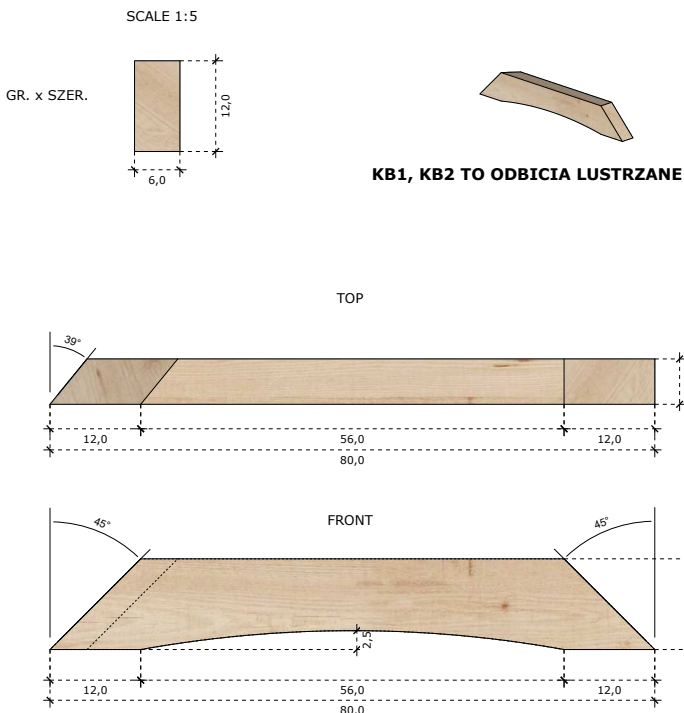


ZASTRZAŁ KB2

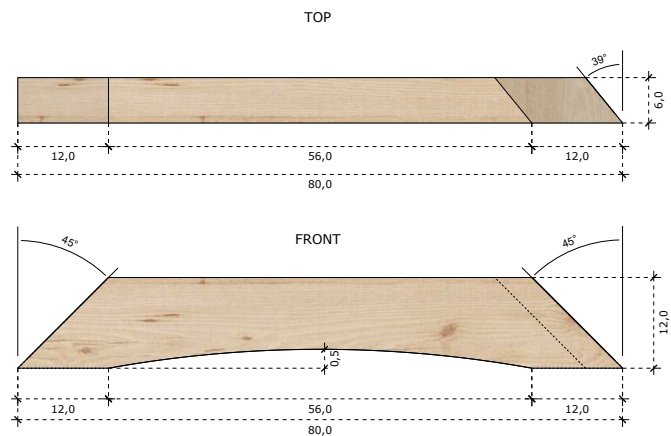


KROKWA R1

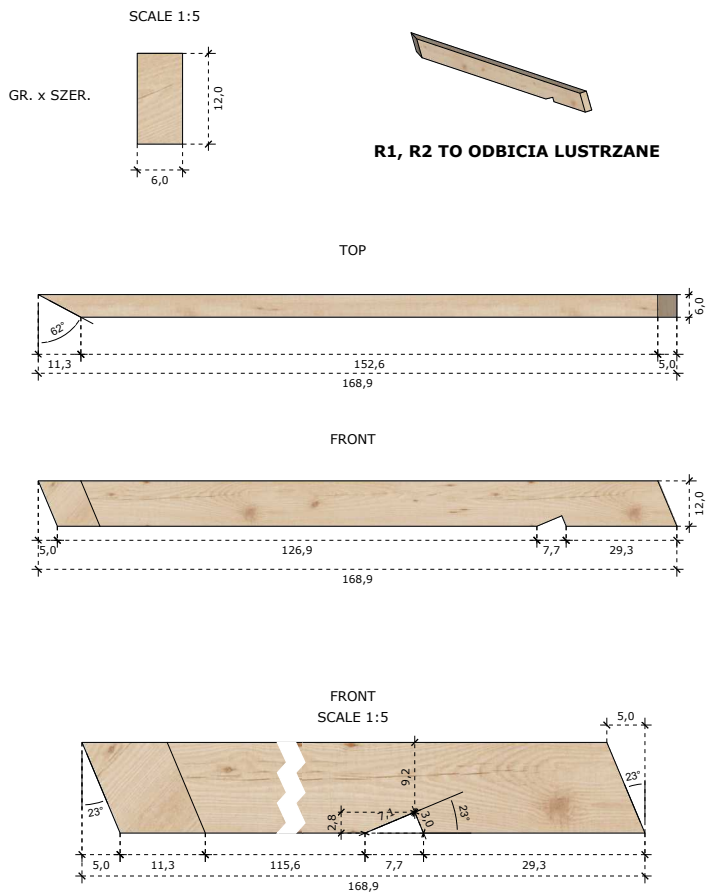


KROKWA R2

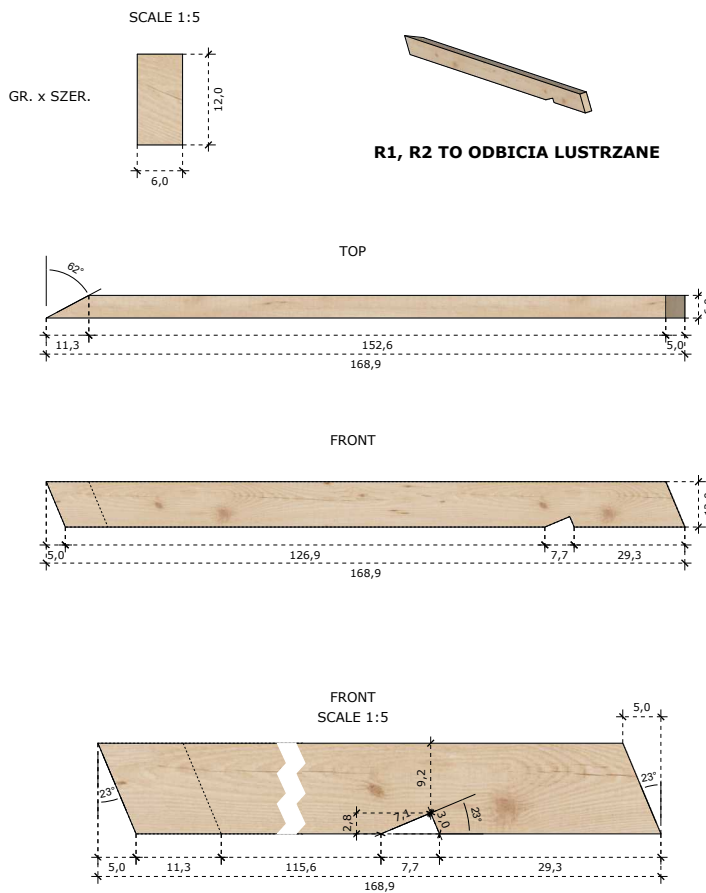


KROKWA NAROŻNA HR

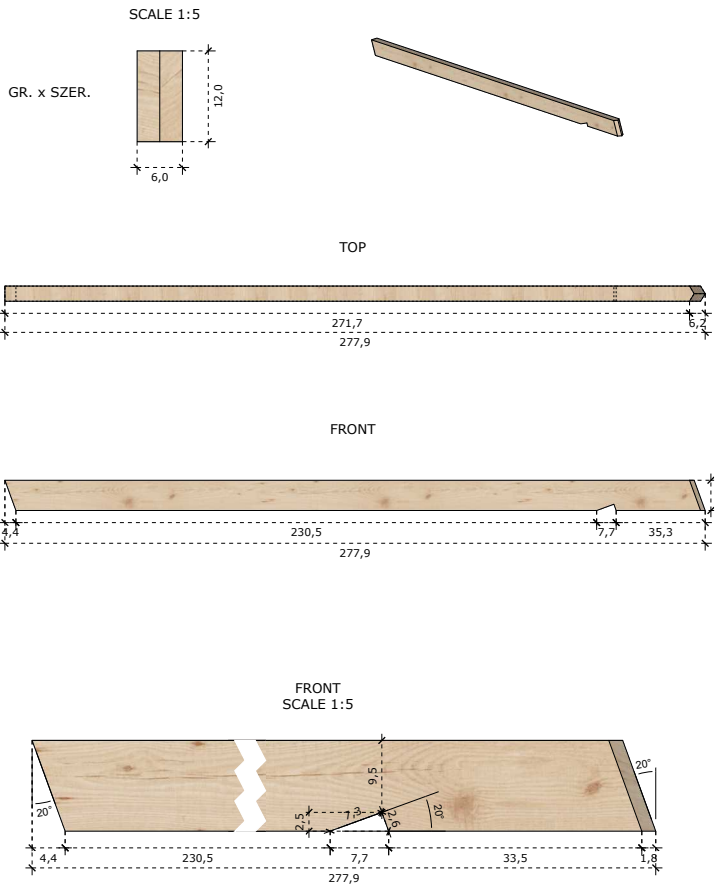


DESKA PODRYNNOWA FB

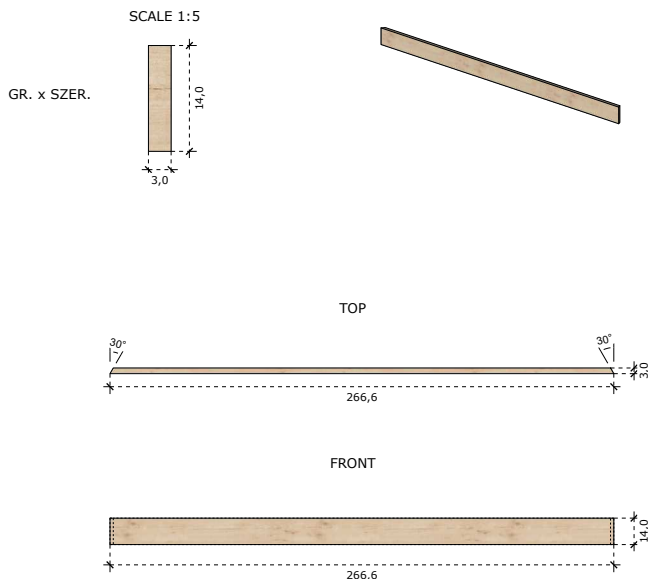


POPRZECZKA RAIL-01.01

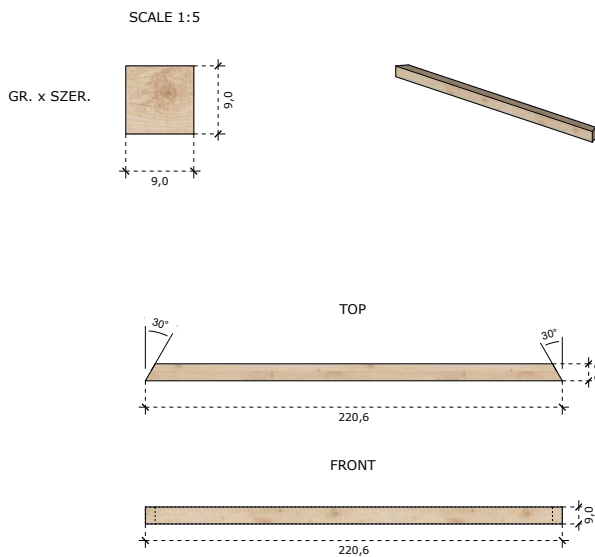






SZTACHETA RAIL-01.02

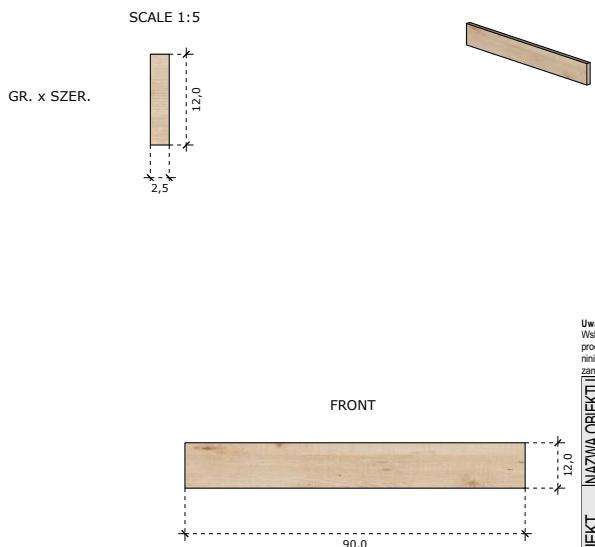



DETAL KOTWIENIA SŁUPA

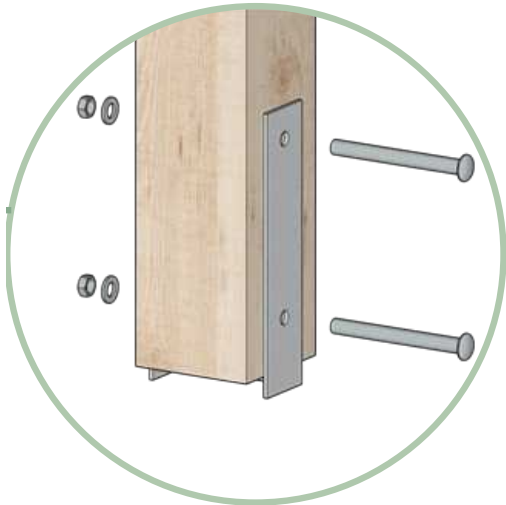



DETAL POŁĄCZENIA

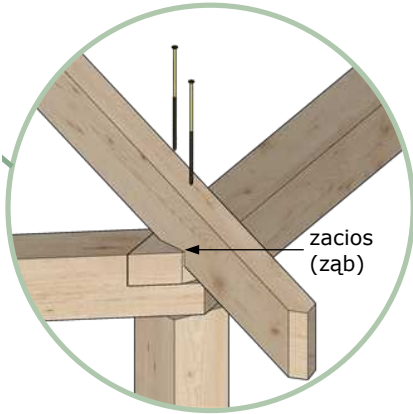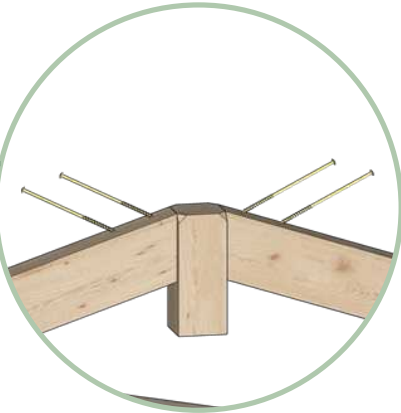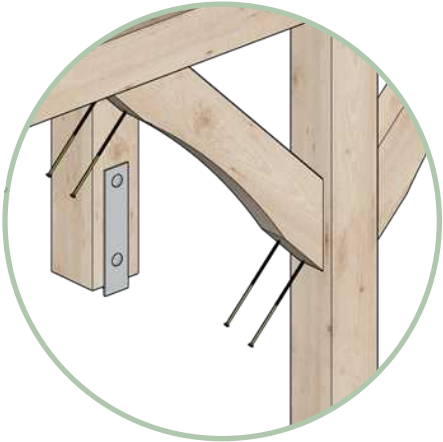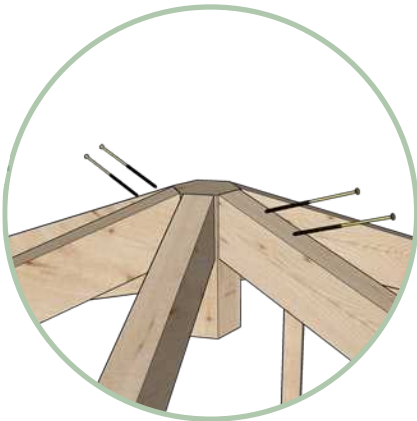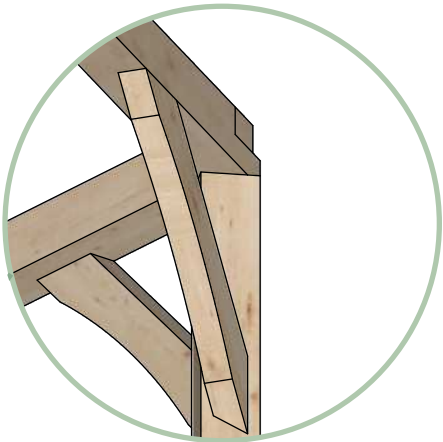


DETAL OKAPU

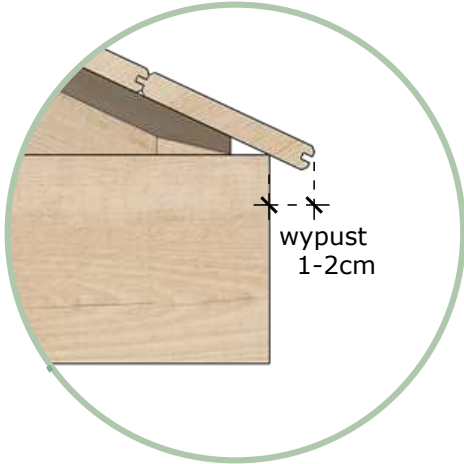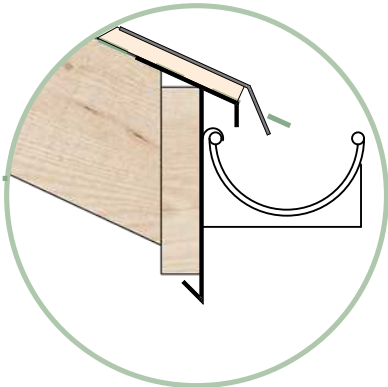

DETAL POŁĄCZENIA PŁATWI

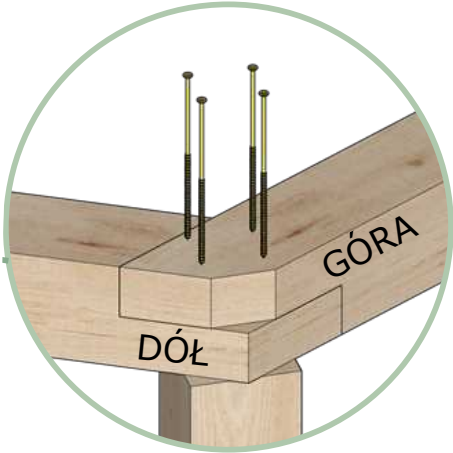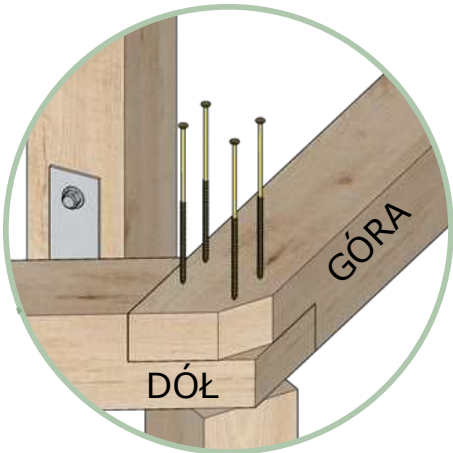

OBRÓBKA BLACHARSKA

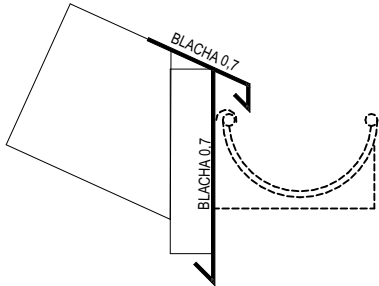


Uwaga:
Wskazani producenci / nazwy własne są przykładowymi służącymi do określenia min. standardów jakościowo - estetycznych. Wykonawca może zastosować innych producentów oraz zamienne rozwiązania pod warunkiem zachowania parametrów technicznych i estetycznych zawartych w projekcie oraz pisemnej akceptacji autora niniejszej dokumentacji projektowej. Ciężar udowodnienia równowadżności oferowanego przedmiotu spoczywa na Wykonawcy. Kryteria służące ocenie równowadżności zamieszczono w opisie technicznym.


NAZWA OBIEKTU	BUDOWA OBIEKTÓW MAŁEJ ARCHITEKTURY W MIEJSCU PUBLICZNYM POLEGAJĄCA NA BUDOWIE PLACU ZABAW Z NAWIERZCHNIĄ BEZPIECZNĄ, BUDOWĄ WIATY ORAZ UTWARDZENIEM TERENU				
PROJEKT ZAG. TERENU	TYTUŁ RYSUNKU	WIATA - DETALE			
	PROJEKTANT	dr inż. arch. Grzegorz Mirek spec. Architektoniczna nr ewid.: MPOIA/046/2010	DATA 08.2025r.	SKALA RYSUNKU	1:69,05
				NUMER RYSUNKU	A.12

PRAWA AUTORSKIE ZASTRZEŻONE ZGODNIE Z USTAWĄ Z DNIA 4.02.1999 r. O PRAWIE AUTORSKIM

DETAL BALUSTRADY

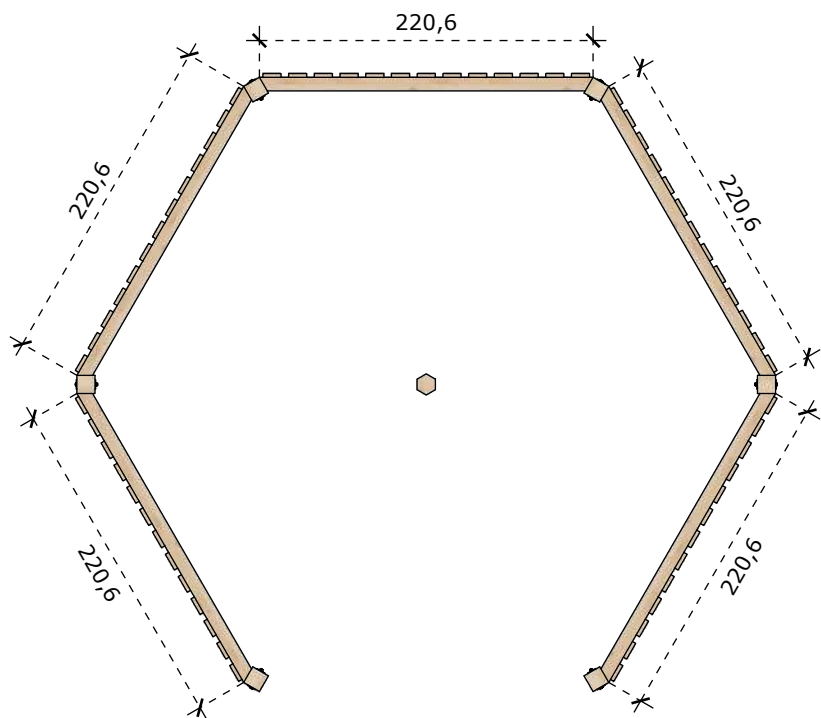

RAIL-01 x5

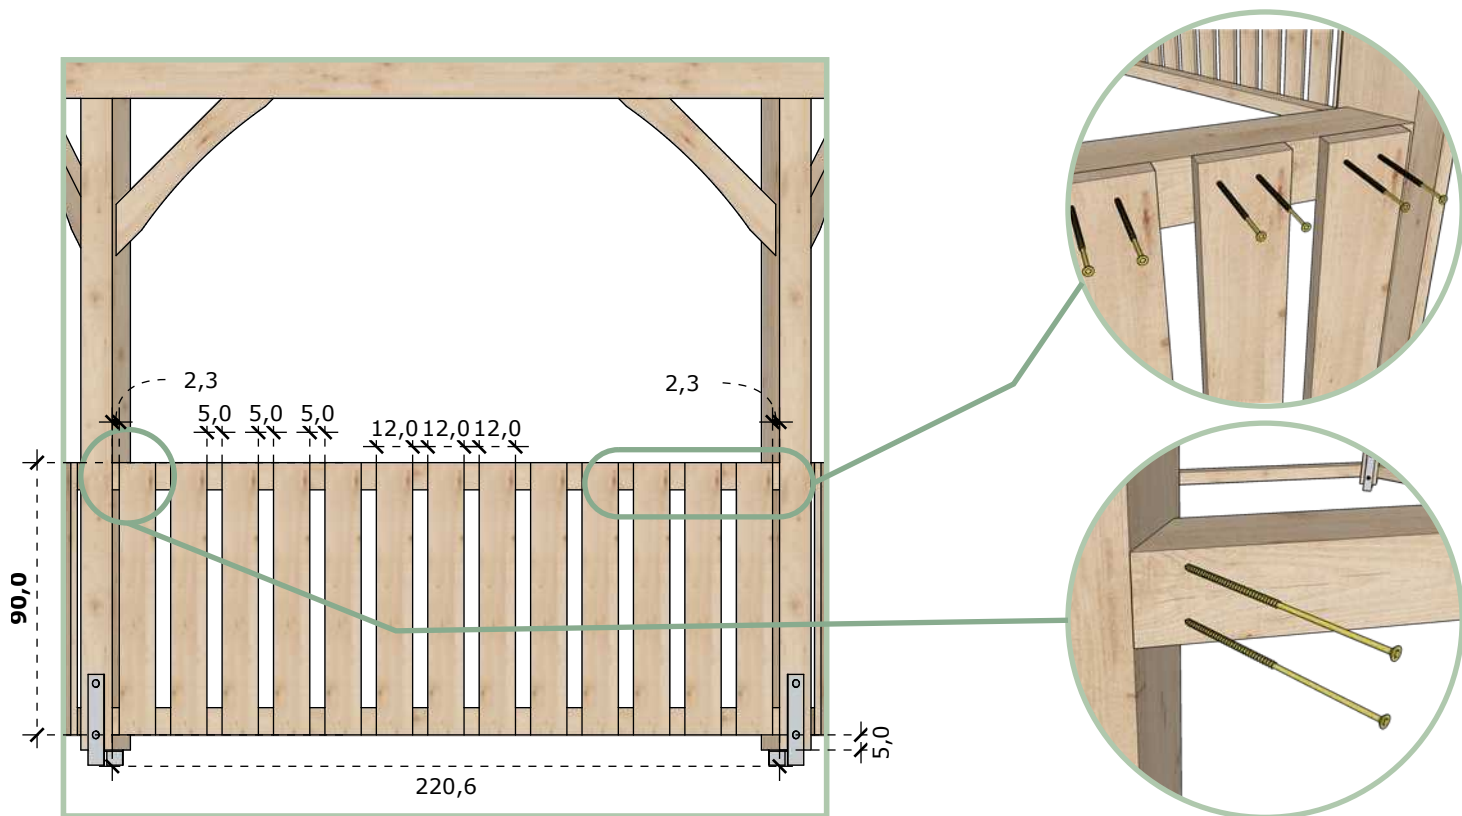

Uwaga:
Wskazani producenti i nazwy własne są przykładowymi służącymi do określenia min. standardów jakościowo - estetycznych. Wykonawca może zastosować innych producentów oraz zamienne rozwiązania pod warunkiem zachowania parametrów technicznych i estetycznych zawartych w projekcie oraz pisemnej akceptacji autora niniejszej dokumentacji projektowej. Ciężar udowodnienia równoważności oferowanego przedmiotu spoczywa na Wykonawcy. Kryteria służące ocenie równoważności zamieszczono w opisie technicznym.

PROJEKT ZAG. TERENU	NAZWA OBIEKTU BUDOWLANEGO	BUDOWA OBIEKTÓW MAŁEJ ARCHITEKTURY W MIEJSCU PUBLICZNYM POLEGAJĄCA NA BUDOWIE PLACU ZABAW Z NAWIERZCHNIĄ BEZPIECZNA, BUDOWĄ WIATY ORAZ UTWARDZENIEM TERENU			
	TYTUŁ RYSUNKU	WIATA - DETAL BALUSTRADY			
PROJEKTANT	dr inż. arch. Grzegorz Mirek spec. Architektoniczna nr ewid.: MPOIA/046/2010	DATA 08.2021r.	SKALA RYSUNKU	1:50	
			NUMER RYSUNKU	A.13	

