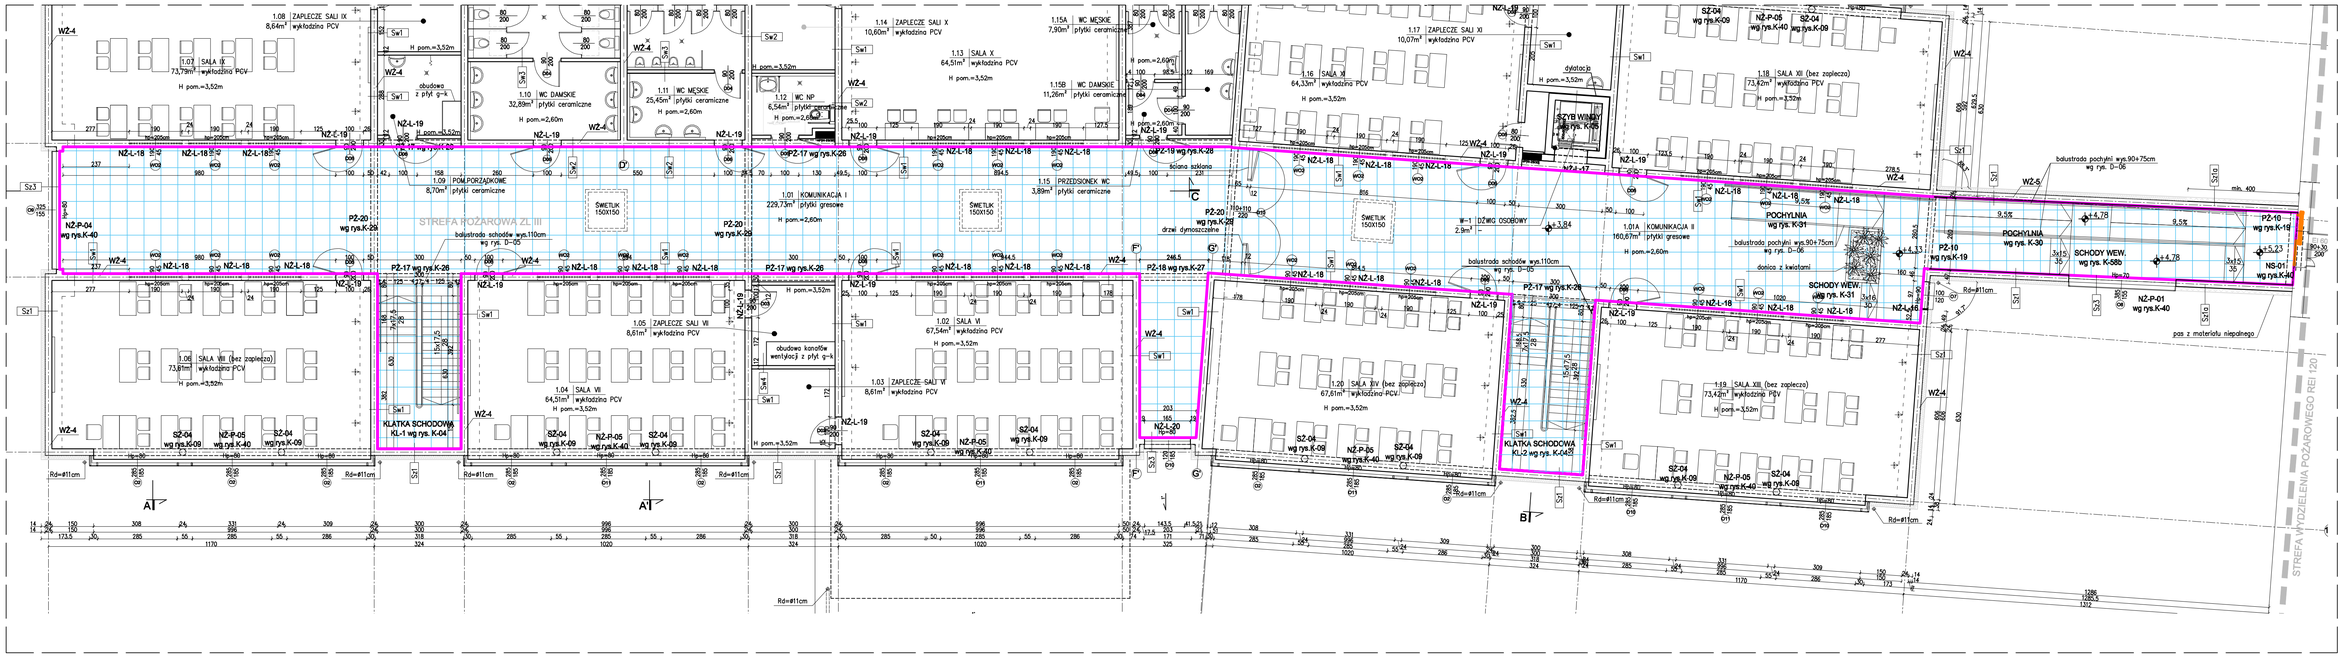

Uwaga!
1. Montaż sufitu wykonać poprzez przyklejenie do istniejącego sufitu podwieszonego z plyt GK.
2. Wszystkie elemnty oprawy, kratki czujki przznieść na nową powierzchnię sufitów.

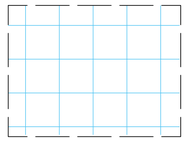

SUFIT AKUSTYCZNY 60x60 lub 60x120
ăw=1 przyklejany do istniejącego sufitu z płyt GK

NAZWA ZAM. BUDOWLANEGO:	POPRAWA AKUSTYKI W CZĘŚCI KOMUNIKACYJNEJ I SALI SPORTOWEJ W BUDYNKU A
ADRES OBIEKTU BUDOWLANEGO:	SZKOŁA PODSTAWOWA W KIELCZOWIE UL.SZKOLNA 3, 55-093 KIEŁCZÓW
INWESTOR:	GMINA DŁUGOŁĘKA ul. Robotnicza 12, Długołęka, 55-095 Mirków
JEDNOSTKA PROJEKTOWA:	AJH PROJEKT BOGUSŁAW SZCZEPANIAK ul. Krótka 1c 55-114 Ligota Piękna ah.projekt@gmail.com
ZAKRES OPRACOWANIA:	PROJEKTANT: mgr inż. Bogusław Szczepaniak PODPIS:
KOD ELEMENTU WG/U BUD.: PT	RYSUNEK: RZUT PIĘTRA NOWA CZĘŚĆ-SUFITY NUMER RYSUNKU: A-02 SKALA: 1:50 DATA: 2024.11