

# MAPA DO CELÓW PROJEKTOWYCH

## Skala 1:500

woj. podkarpackie

powiat jarosławski

Jednostka ewidencyjna: Miasto Radymno [180402\_1]

Obręb ewidencyjny: Radymno [Nr 0001]

Obiekt: działka 2342/22

Ark. mapy: 8.122.10.03.2.1

Układ geodezyjny poziomy: 2000 / 24

Układ wysokościowy: PL-EVRF2007-NH

Nie wyklucza się istnienia urządzeń, które nie zostały zgłoszone do geodezyjnej inwentaryzacji powykonawczej lub na które brak danych geodezyjnych.

Mapa została wykonana bez ustalenia służebności gruntowych ujawnionych w Księgach Wieczystych

Mapę sporządzono na podstawie arkuszy mapy zasadniczej m. Radymno oraz własnego pomiaru uzupełniającego.

Wykazane na niniejszej mapie granice działek zgodne są z ewidencją gruntów, spełniają kryteria obowiązujących standardów.

Mapa aktualna na dzień 17.10.2025r.

L.ks. rob. 15/20024/2025


ID 6640.2946.2025

Radymno 20.10.2025 r.

Jestem świadomy odpowiedzialności karnej za złożenie fałszywych oświadczeń. Oświadczam, że operat techniczny zawierający rezultaty prac geodezyjnych w wyniku których powstał niniejszy dokument uzyskał pozytywny wynik weryfikacji	
Identyfikator zgłoszenia prac geodezyjnych	ID.6640.2946.2025
Organ służby geodezyjnej, który otrzymał zgłoszenie	PODGIK w Jarosławiu
Data i nr protokołu dokumentu zawierającego wynik pozytywnej weryfikacji	6640.2946.2025_32334 z 23.10.2025 rok
Imię i Nazwisko oraz nr uprawnień zawodowych kierownika prac	Jacek Słysz Nr upr. 20024

Jacek  
Bogdan  
Słysz

Elektronicznie  
podpisany przez  
Jacek Bogdan  
Słysz  
Data: 2025.12.08  
21:45:00 +01'00'

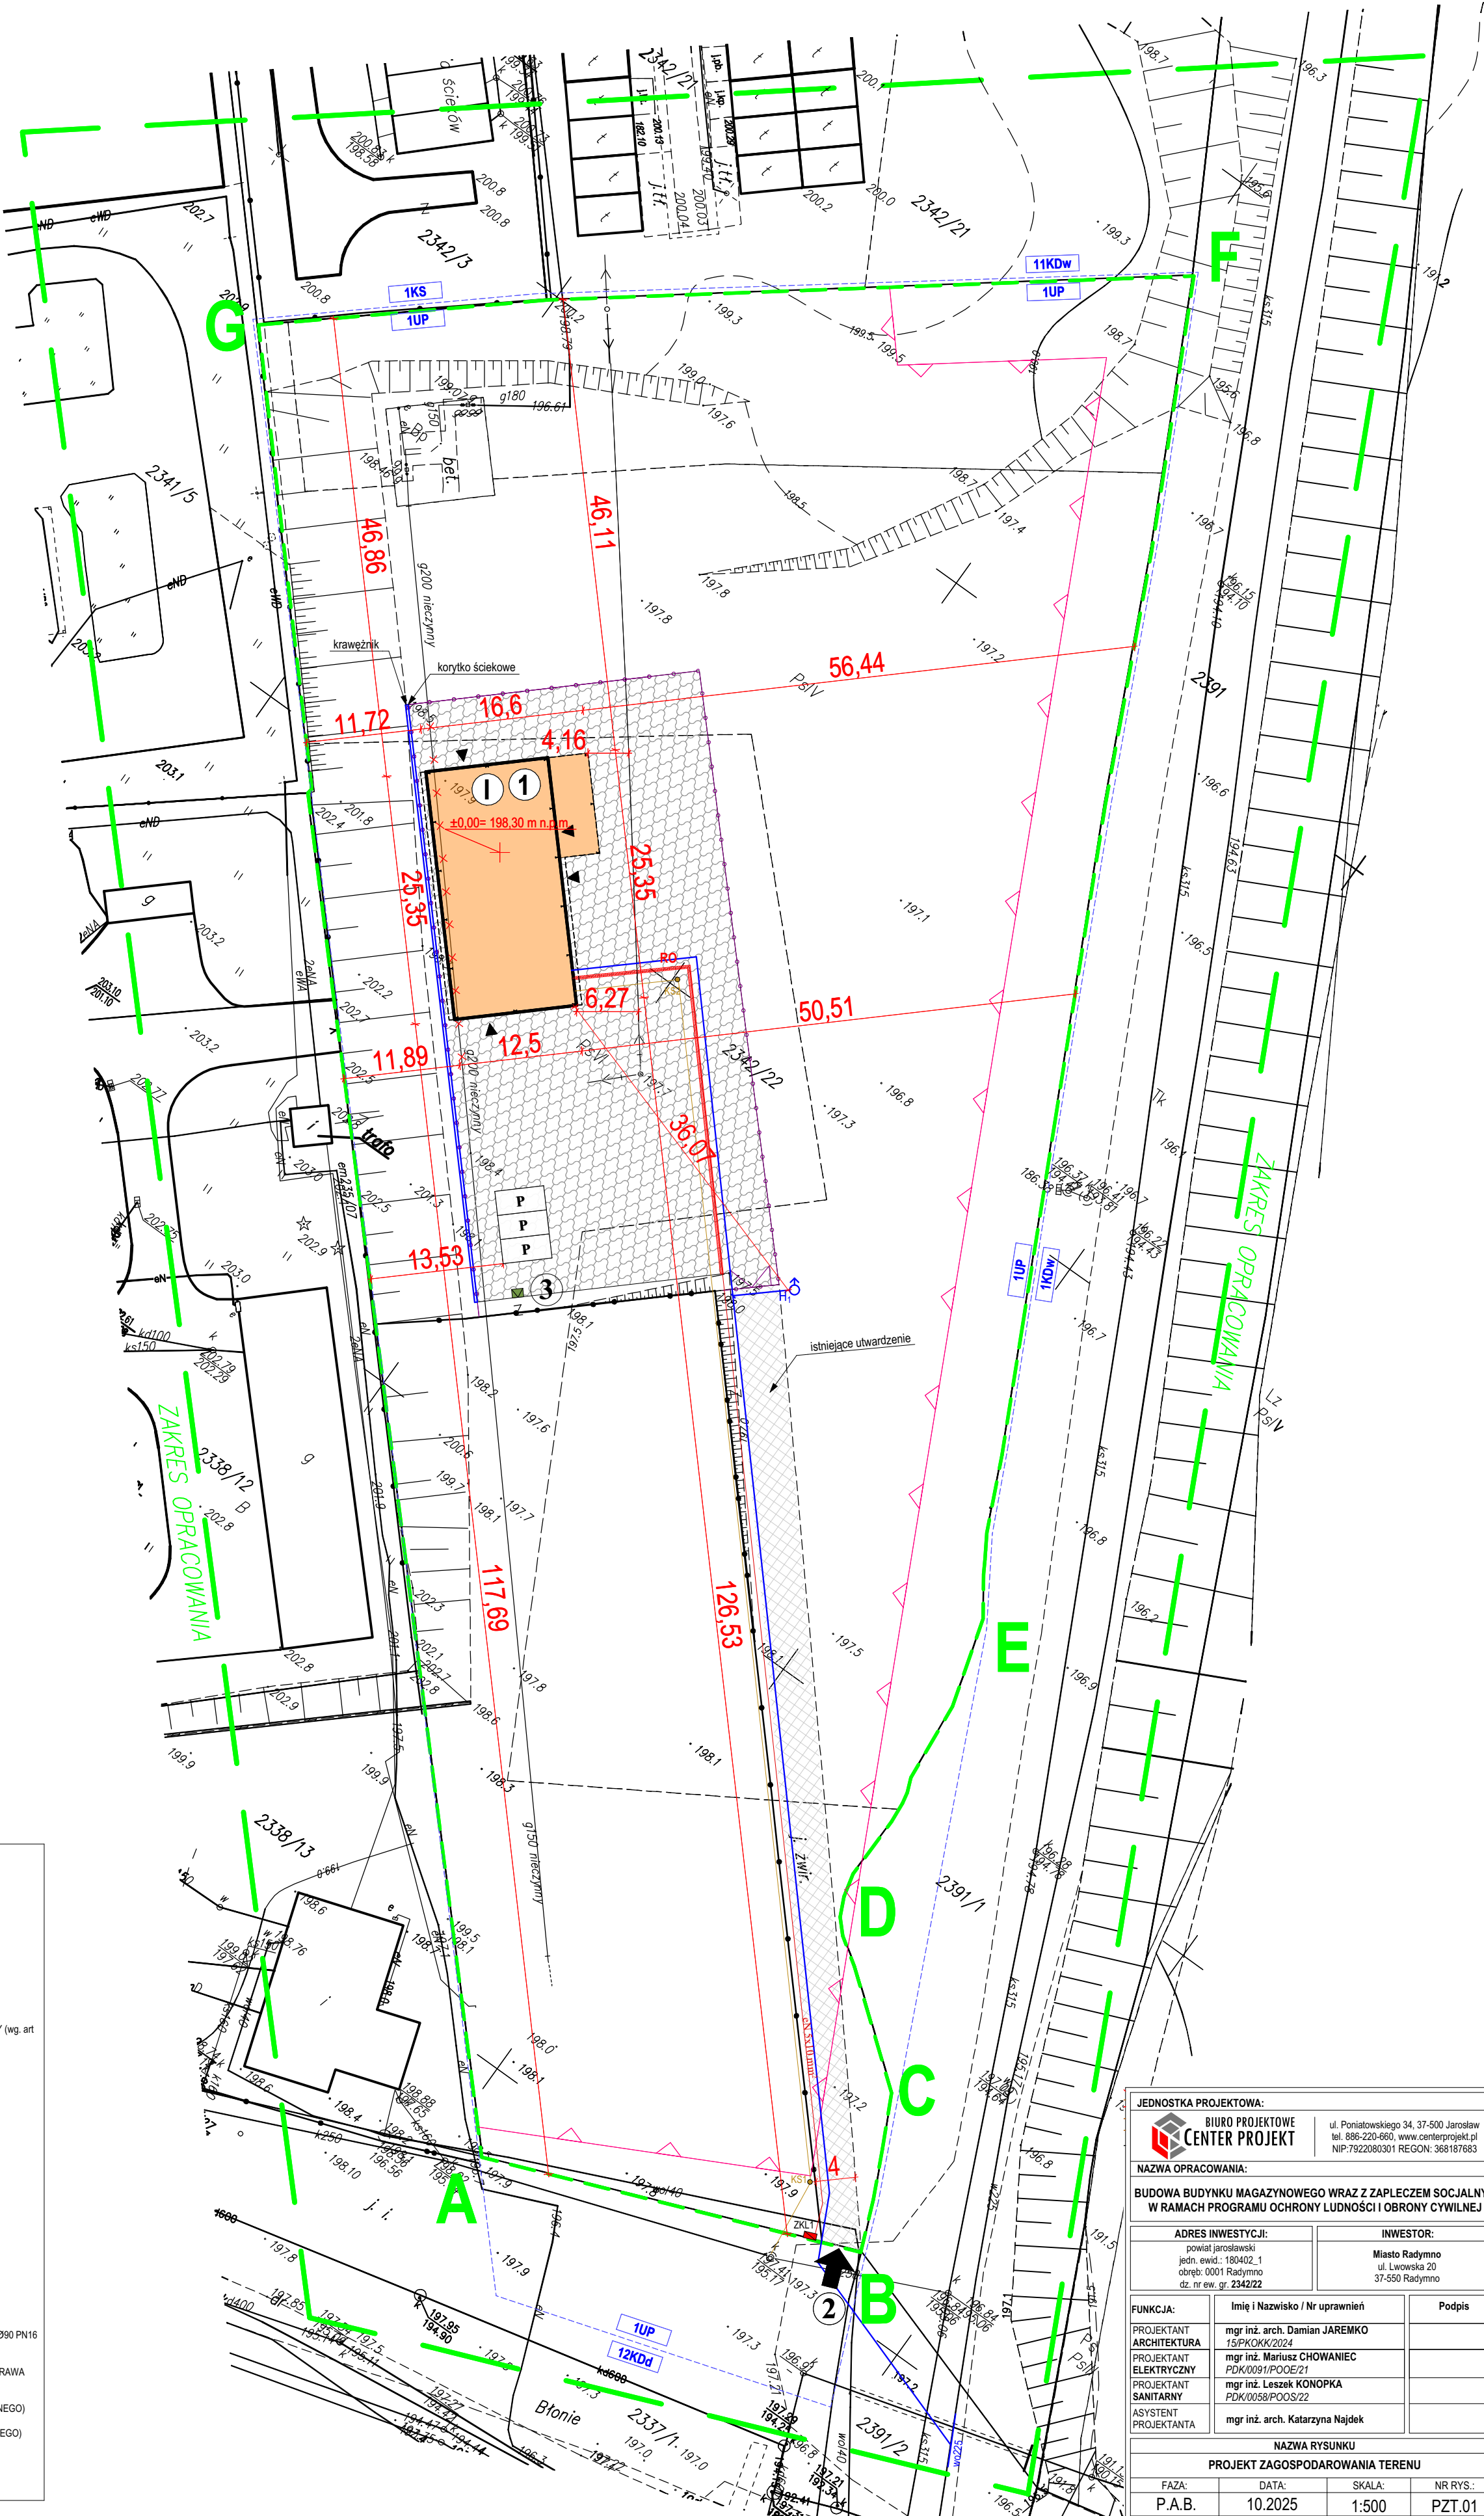

LEGENDA:	
A-B-C-D	GRANICA DZIAŁKI INWESTORA/GRANICA ZAKRESU OPRACOWANIA/OBSZAR ODDZIAŁYWANIA PROJEKTOWANEGO OBIEKTU
1UP	GRANICE TERENÓW MIEJSKOWEGO PLANU ZAGOSPODAROWANIA PRZESTRZENNEGO MIASTA RADYMNO UCHWAŁA NR 113/XVI/2000 Z DNIA 20 WRZEŚNIA 2023 R.
—	NIEPRZEKRACZALNA LINIA ZABUDOWY
1	PROJ. BUDYNEK MAGAZYNOWY Z CZĘŚCIĄ SOCJALNĄ
11	IŁOŚĆ KONDYGNACJI W PROJEKTOWANYM BUDYNKU
↑	DOSTĘP DO DROGI PUBLICZNEJ BEZPOŚRĘDNIO DZ. NR. 2337/1 Oraz PROJ. ZJAZD DROGOWY (wg. art. 29 Prawa budowlanego)
■	PROJ. UTWARDZENIE TERENU
■	ISTNIEJĄCE UTWARDZENIE TERENU
P	PROJ. STANOWISKA DLA SAMOCHODÓW OSOBOWYCH 2,50 x 5,00 m
1	PROJ. LOKALIZACJA MIEJSCA DLA KONTENERA NA ODPADY STAŁE 60x100 CM
—	ODCINEK NIECZYNNEJ WEWNĘTRZNEJ INSTALACJI GAZOWEJ PRZEZNACZONY DO USUNIĘCIA
—	PROJ. OGRODZENIE O WYSOKOŚCI DO 2,20m
BRANŻA ELEKTRYCZNA (szczegóły w proj. tech.):	
—	PROJ. ZEWNĘTRZNA DOZIEMNA INSTALACJA ELEKTRYCZNA
ZKL1	PROJ. ZŁĄCZE KABLOWO-LICZNIKOWE W LINII OGRÓDZENIA
RO1	PROJ. RURA OCHRONNA TYPU AROT
BRANŻA SANITARNA (szczegóły w proj. tech.):	
δH <sub>1</sub>	PROJ. ROZBUDOWA SIECI W0225 NA DZ. NR 2391/2 - WYKONANIE HYDRANTU ZEWNĘTRZNEGO Ø90 PN16 (WG. ART. 29a PRAWA BUDOWLANEGO)
w0225	IST. ODCINEK SIECI WODOCIAŁOWEJ PRZEZNACZONY DO ROZBUDOWY W0225 (WG. ART. 29a PRAWA BUDOWLANEGO)
w0110	PROJ. PRZYŁĄCZ WODOCIAŁOWY PE 100 SDR 17 PN10 Ø 110 (WG. ART. 29a PRAWA BUDOWLANEGO)
w032	PROJ. PRZYŁĄCZ WODOCIAŁOWY PE 100 SDR 17 PN10 Ø 32 (WG. ART. 29a PRAWA BUDOWLANEGO)
ks200	PROJ. PRZYŁĄCZ KANALIZACYJNY Z RUR PCV KS200 (WG. ART. 29a PRAWA BUDOWLANEGO)
KS1 KS2	PROJ. STUDNIA REWIZYJNA B125 (WG. ART. 29a PRAWA BUDOWLANEGO)

JEDNOSTKA PROJEKTOWA:		ul. Poniatowskiego 34, 37-500 Jarosław tel. 886-220-660, www.centerprojekt.pl NIP:7922080301 REGON: 368167683			
<div><div></div><div>BIURO PROJEKTOWE CENTER PROJEKT</div></div>					
NAZWA OPRACOWANIA:					
BUDOWA BUDYNKU MAGAZYNOWEGO WRAZ Z ZAPLECZEM SOCJALNYM W RAMACH PROGRAMU OCHRONY LUDNOŚCI I OBRONY CYWILNEJ					
ADRES INWESTYCJI:		INWESTOR:			
powiat jarosławski jedn. ewid.: 180402.1 obręb: 0001 Radymno dz. nr ew. gr. 2342/22		Miasto Radymno ul. Lwowska 20 37-550 Radymno			
FUNKCJA:	Imię i Nazwisko / Nr uprawnień	Podpis			
PROJEKTANT ARCHITEKTURA	mgr inż. arch. Damian JAREMKO 15/PKOKK/2024				
PROJEKTANT ELEKTRYCZNY	mgr inż. Mariusz CHOWANIEC PDK/0091/POGE/21				
PROJEKTANT SANITARNY	mgr inż. Leszek KONOPKA PDK/0058/POOS/22				
ASYSTENT PROJEKTANTA	mgr inż. arch. Katarzyna Najdek				
NAZWA RYSUNKU					
PROJEKT ZAGOSPODAROWANIA TERENU					
FAZA:	DATA:	SKALA:	NR RYS.:		
P.A.B.	10.2025	1:500	PZT.01		