

Mapa do celow projektowych

Obiekt: Nowa Dęba ul. Ogrodowa
Obręb: 182004_4 Nowa Dęba
Działka : 182004_4.0001.5/13

Skala 1 : 500

Układ współrzędnych „2000”

Układ wysokościowy „EVRF2007”


Sekcja Nr: 7.133.27.08.2.2, 7.133.27.08.2.4

Identyfikator: GGIODII.6642.910.2025

W zakresie opracowania nie badano służebności
gruntowych mogących obciążać przedmiotową działkę.

GEODETA UPRAWNIONY
Janusz Bochenek
upr. nr. 15319 wyd. przez Min. G.P.iB

GEO-GPS
Usługi Geodezyjne Teresa Podpora
Mostki 94 37-405 Jarocin
tel. 888691267
NIP: 6020066502 REGON 529370977

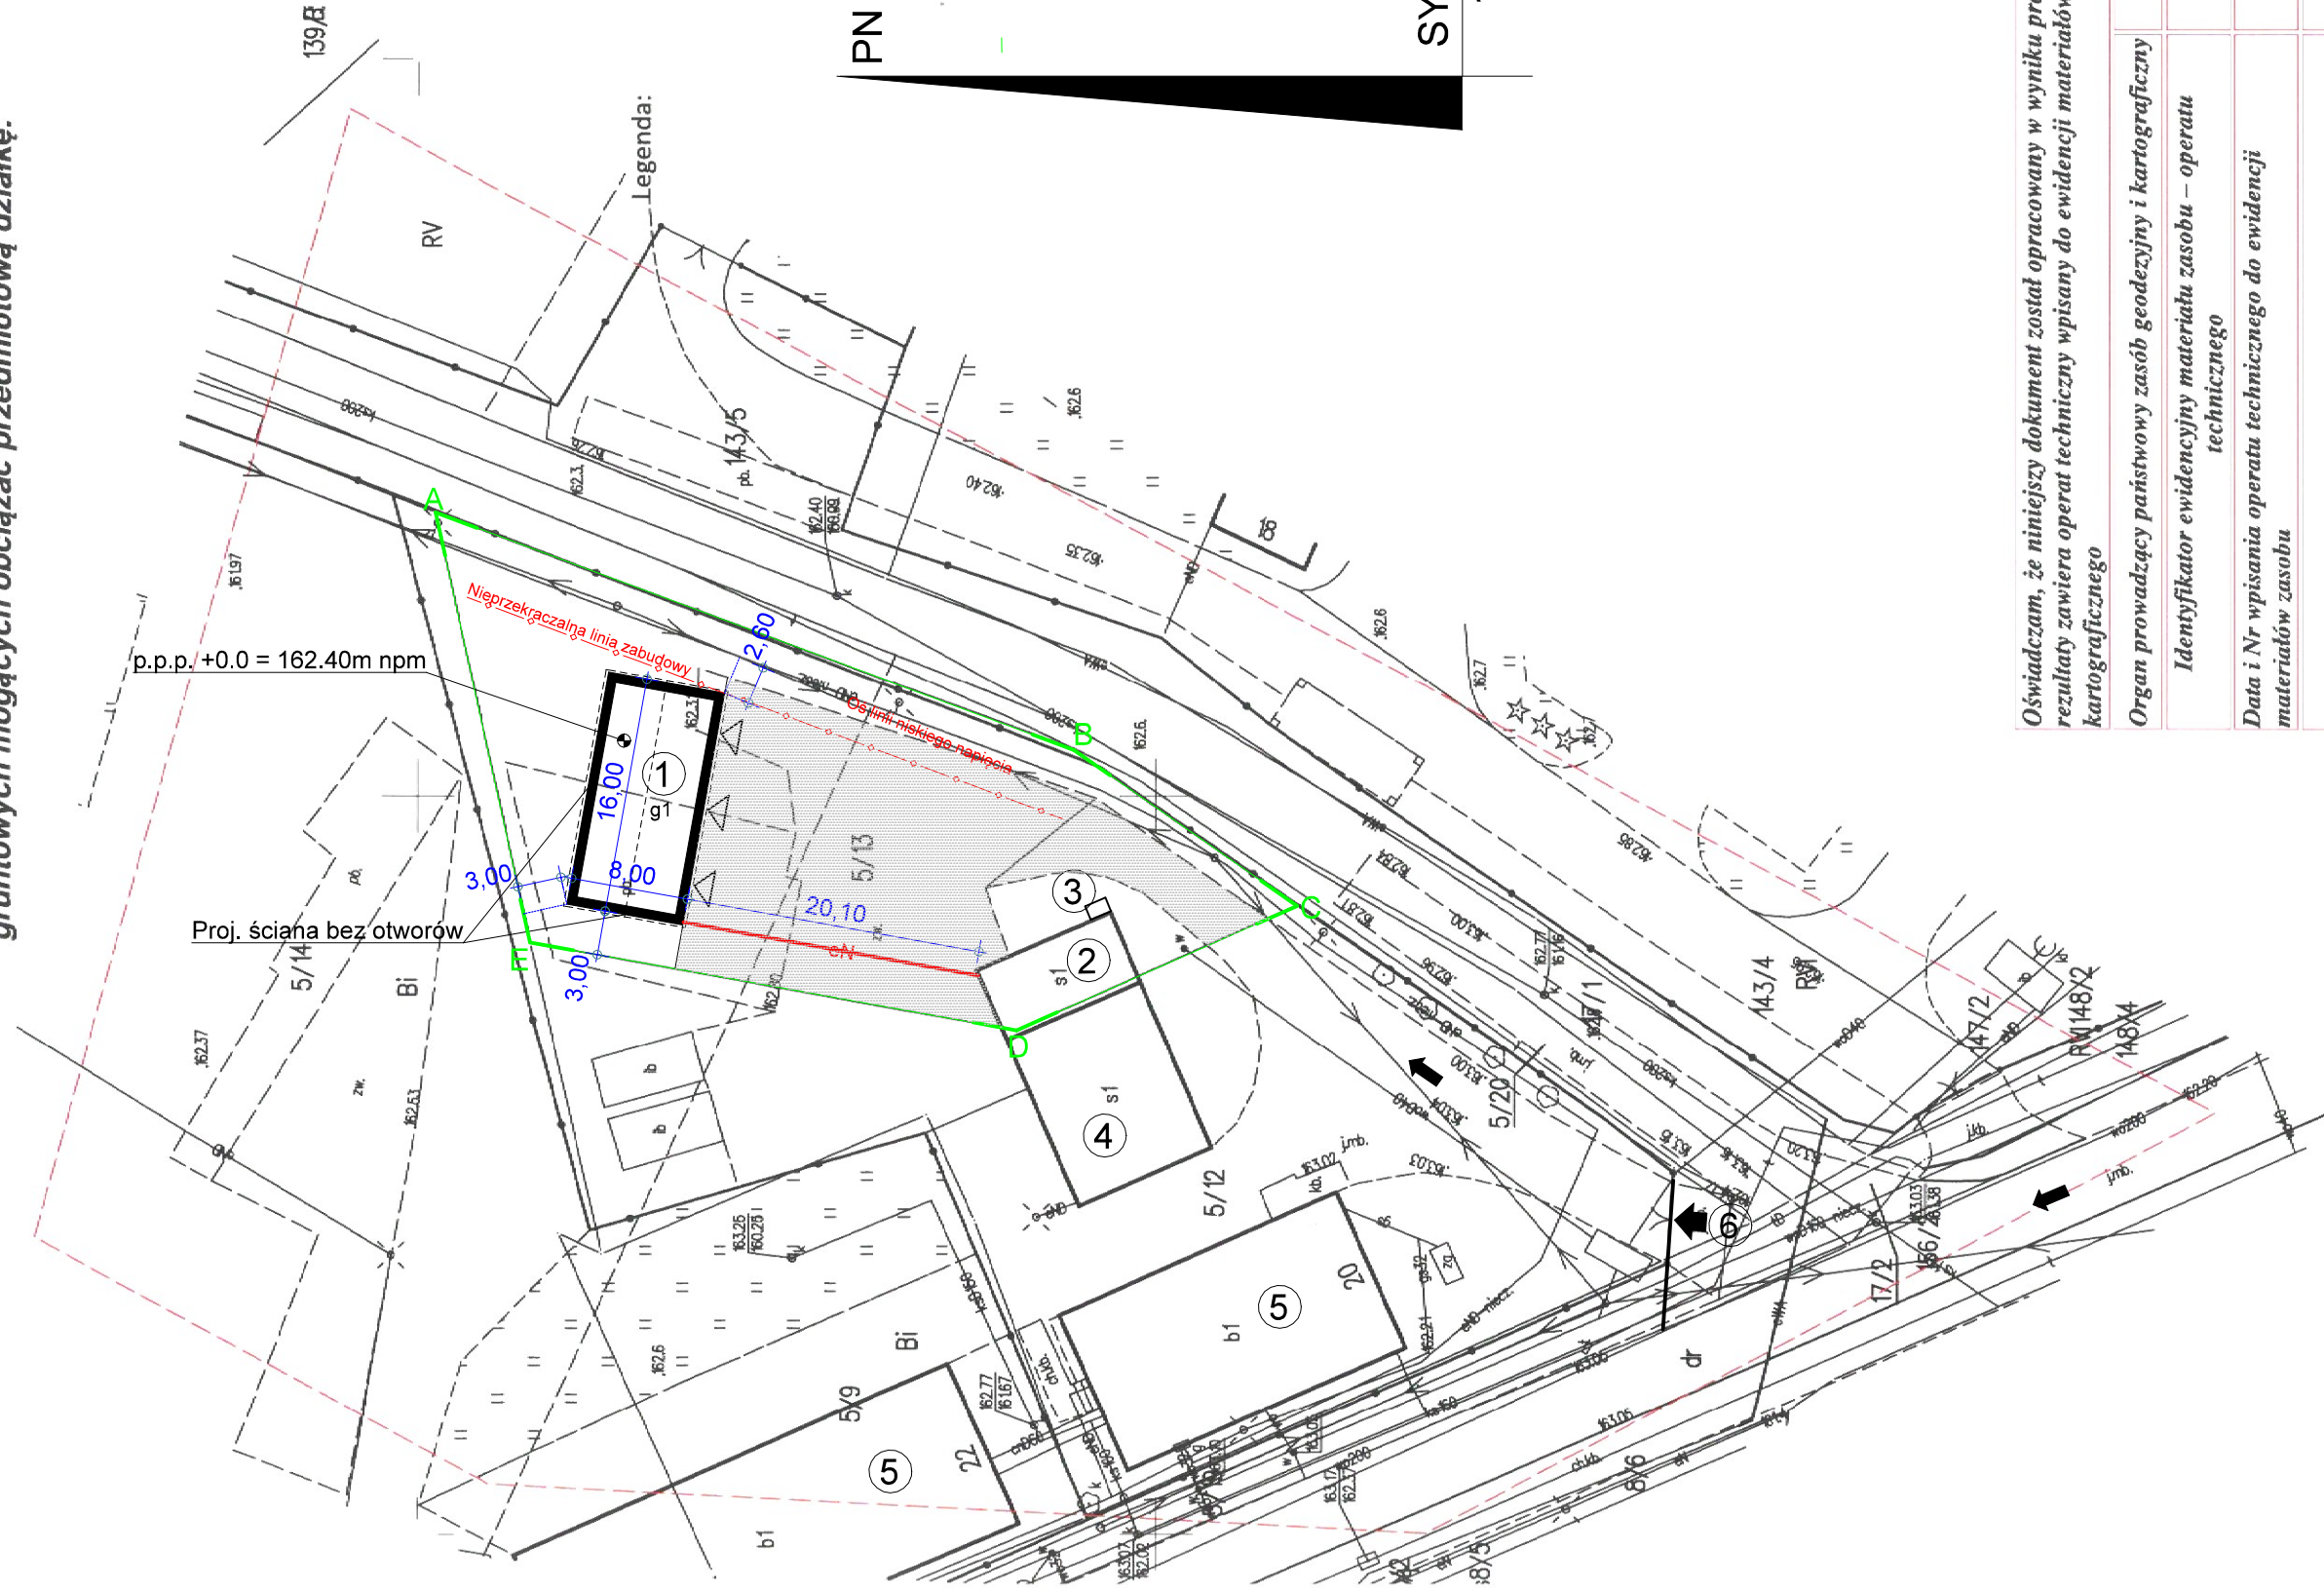

SYTUACJA

1:500


Oświadczam, że niniejszy dokument został opracowany w wyniku prac geodezyjnych i kartograficznych, których rezultaty zawiera operat techniczny wpisany do ewidencji materiałów państwowego zasobu geodezyjnego i kartograficznego

Organ prowadzący państwowy zasób geodezyjny i kartograficzny	Starosta powiatu Tarnobrzelskiego
Identyfikator ewidencyjny materiału zasobu – operatu technicznego	GGIODII.6642.910.2025
Data i Nr wpisanie operatu technicznego do ewidencji materiałów zasobu	23.07.2023 P.1820.2025.932
Wykonawca prac geodezyjnych	GEO-GPS Usługi Geodezyjne Teresa Podpora Mostki 94; 37-405 Jarocin NIP 6020066502
Imię i nazwisko Wykonawcy	Janusz Bochenek
Nr uprawnień zawodowych	15319 (I i II)

LEGENDA:	
Proj. zewn. inst. elektr.	1 Projektowany budynek garażowy 3-stanowiskowy, o konstrukcji stalowej szkieletowej, obłożony i pokryty płytami warstwowymi.
Granice terenu inwestycji	2 Istniejący budynek magazynowy, o konstrukcji stalowej, pokrycie niepalne.
Nawierzchnia tłuczniowa	3 Istniejące miejsce na pojemniki do czasowego gromadzenia odpadów stałych.
	4 Istniejący budynek magazynowy na sąsiedniej nieruchomości, tradycyjnie murowany, pokrycie niepalne.
	5 Istniejący budynek biurowy na sąsiedniej nieruchomości, tradycyjnie murowany, pokrycie niepalne.
	6 Istniejący zjazd zwykły z publicznej drogi gminnej - ul. Ogrodowa (działka nr ew. 5/19 i 156/2), dalej dojazd do nieruchomości drogą wewnętrzną po terenie działki nr ew. 5/12.

Pracownia Projektowa BUDOFROM mgr inż. Marek Froń	
Nazwa rysunku: Projekt zagospodarowania działki lub terenu	Skala: 1:500
Obiekt: Budynek garażowy do garażowania sprzętu w BM Nowa Dęba wraz z zewnętrzną doziemną instalacją elektryczną.	
Lokalizacja: Działka nr ew. 5/13, obręb ewidencyjny 182004_4.0001 Dęba, jednostka ewidencyjna 182004_4 Nowa Dęba Miasto.	
Inwestor: Podkarpacki Zarząd Dróg Wojewódzkich w Rzeszowie ul. T. Boya Żeleńskiego 19a 35-105 Rzeszów.	
Branża architektoniczna - projektant: mgr inż. Andrzej Głąb upr. bud. 124/Tbg/86 uprawnienia projektowe ograniczone w branży architektonicznej	
Branża architektoniczna - proj. sprawdzający: mgr inż. arch. Karolina Idec upr. bud. 8/PKOKK/2018 uprawnienia projektowe bez ograniczeń w specjalności architektonicznej	
Branża architektoniczna - opracował: mgr inż. Marek Froń upr. bud. K-190/02 uprawnienia projektowe bez ograniczeń w specjalności drogowej	
Branża inst. elektryczne - projektant: mgr inż. Andrzej Łatawiec upr. bud. PDK/0076/POOE/05 uprawnienia projektowe bez ograniczeń w specjalności instalacje elektryczne	
Branża inst. elektryczne - proj. sprawdzający: mgr inż. Mariusz Rolek upr. bud. PDK/0074/POOE/05 uprawnienia projektowe bez ograniczeń w specjalności instalacje elektryczne	
Stalowa Wola dn. 10.11.2025 r.	
Podpis: _____	
Nr rys.	
PZT1	

PN

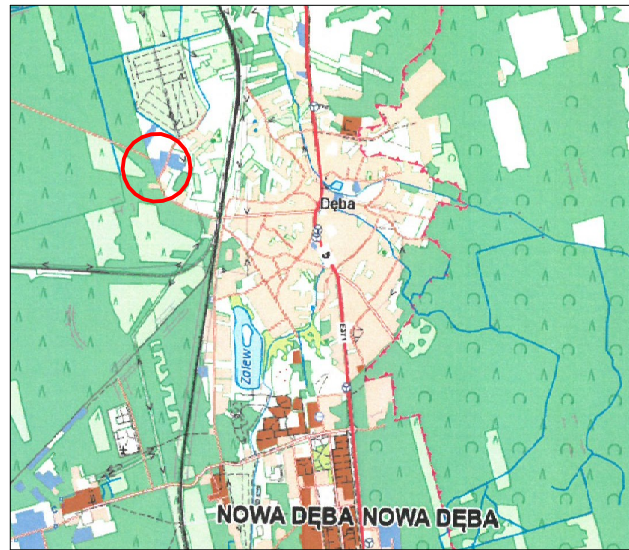

ORIENTACJA
1:25 000