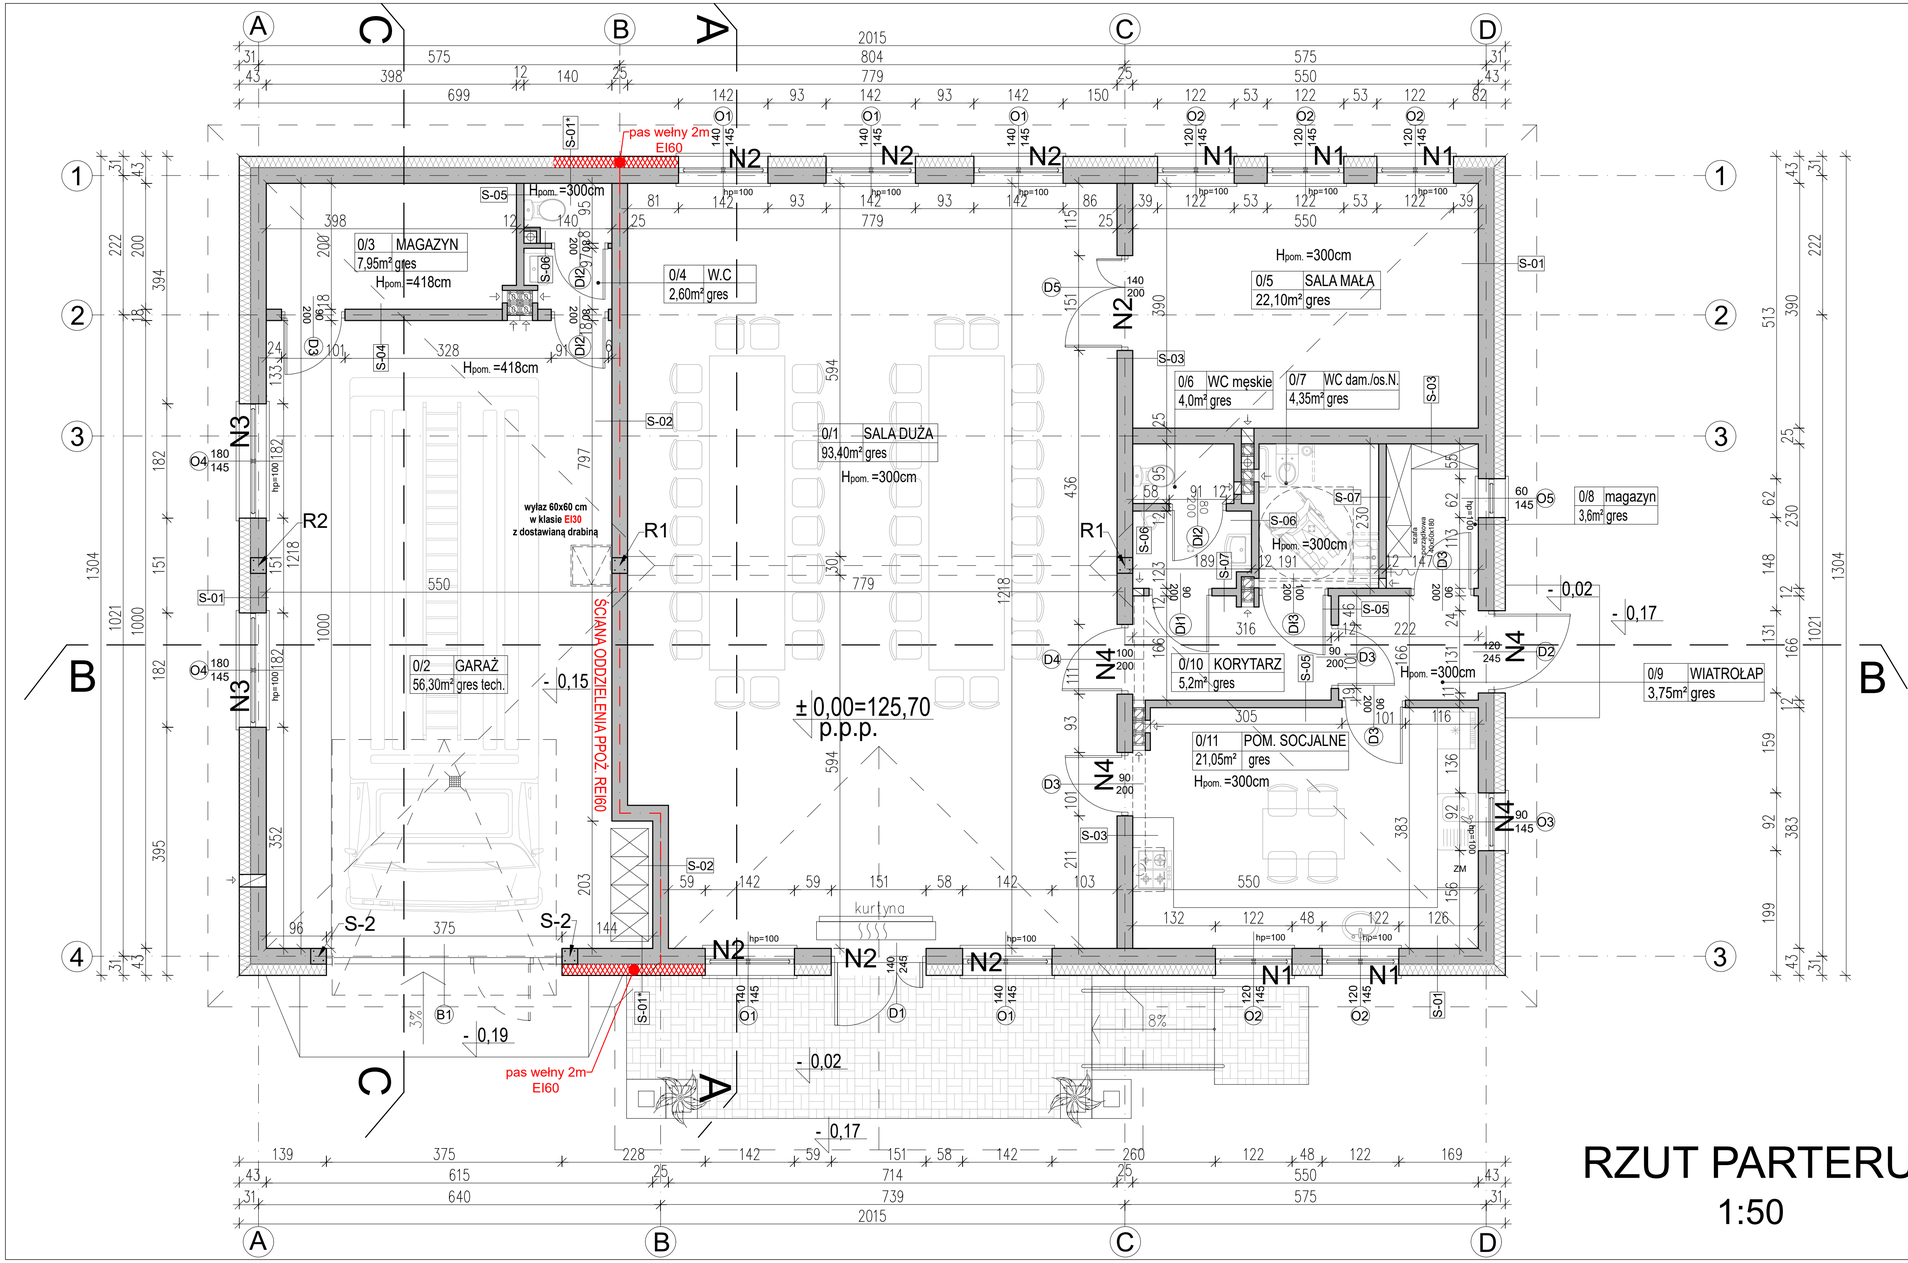

RZUT PARTERU

1:50

ZESTAWIENIE POWIERZCHNI POMIESZCZEŃ

Nr	Pomieszczenie	Pow. (m²)
0/1	Sala duża	93,40
0/2	Garaż	56,30
0/3	Magazyn	7,95
0/4	WC	2,60
0/5	Sala mała	22,10
0/6	WC męskie	4,00
0/7	WC damskie/os. niep.	4,35
0/8	Magazyn	3,60
0/9	Wiatrołap	3,95
0/10	Korytarz	5,00
0/11	Pom. socjalne	21,05

Powierzchnia łącznie: 224,3m²

S-01 Ściana zewnętrzna

tynk silikatowo-silikonowy	2cm
styropian elewacyjny	18cm
bloczki silikat	25cm
tynk cementowo-wapienny	1,5cm

S-01* Ściana zewnętrzna EI60

tynk silikatowo-silikonowy	2cm
wełna mineralna EI60	18cm
bloczki silikat	25cm
tynk cementowo-wapienny	1,5cm

S-02 Ściana wewnętrzna REI60

tynk cementowo-wapienny	1,5cm
bloczki silikat REI60	25cm
tynk cementowo-wapienny	1,5cm

S-03 Ściana wewnętrzna

tynk cementowo-wapienny	1,5cm
bloczki silikat	25cm
tynk cementowo-wapienny	1,5cm

S-04 Ściana wewnętrzna

tynk cementowo-wapienny	1,5cm
bloczki silikat	18cm
tynk cementowo-wapienny	1,5cm

S-05 Ściana działowa

tynk cementowo-wapienny	1,5cm
bloczki gazobetonowe	12cm
tynk cementowo-wapienny	1,5cm

S-06 Ściana pom. mokre

płytki ceramiczne	1cm
klej do płytek	
płynna folia uszczelniająca	
bloczki gazobetonowe	12cm
płynna folia szczelniająca	
klej do płytek	
płytki ceramiczne	1cm

S-07 Ściana pom. mokre

płytki ceramiczne	1cm
klej do płytek	
płynna folia uszczelniająca	
bloczki gazobetonowe	12cm
tynk cementowo-wapienny	1,5cm

architekci & budownictwo
od 1997

JEDNOSTKA PROJEKTOWA:
USŁUGI WYKONAWCZO–PROJEKTOWE
ADAM KŁOSKOWSKI
biuro: 15–082 Białystok, ul. Świętojańska 12A, lok.01
tel. 609 576 067 email: olb.kloskowski@wp.pl

NAZWA INWESTYCJI:
Projekt budynku remizy OSP w miejscowości Łętownica z rozbiórką budynku po byłej szkole podstawowej wraz z zagospodarowaniem terenu przy projektowanym budynku

LOKALIZACJA:
Łętownica, gmina Szumowo
dz. nr geod. 363

INWESTOR
Gmina Szumowo, ul. 1 Maja 50, 18–305 Szumowo

STADIUM: PROJEKT TECHNICZNY

NAZWA RYSUNKU:
Rzut parteru

BRANŻA: ARCHITEKTURA — PODPIS:

PROJEKTANT:
mgr inż. arch.
Agnieszka Małgorzata Mońko
nr upr.: Bf–PdOKK/26/2004

SPRAWDZAJĄCY:
mgr inż. arch.
Jarosław Wołosiewicz
nr upr.: Bf/28/97

WSPÓŁPRACA:
mgr inż. Adam Kłoskowski
mgr inż. arch.
Aleksandra Bajerska–Żaboba

DATA 05.01.2023 | SKALA 1:50 | NR RYS. A1