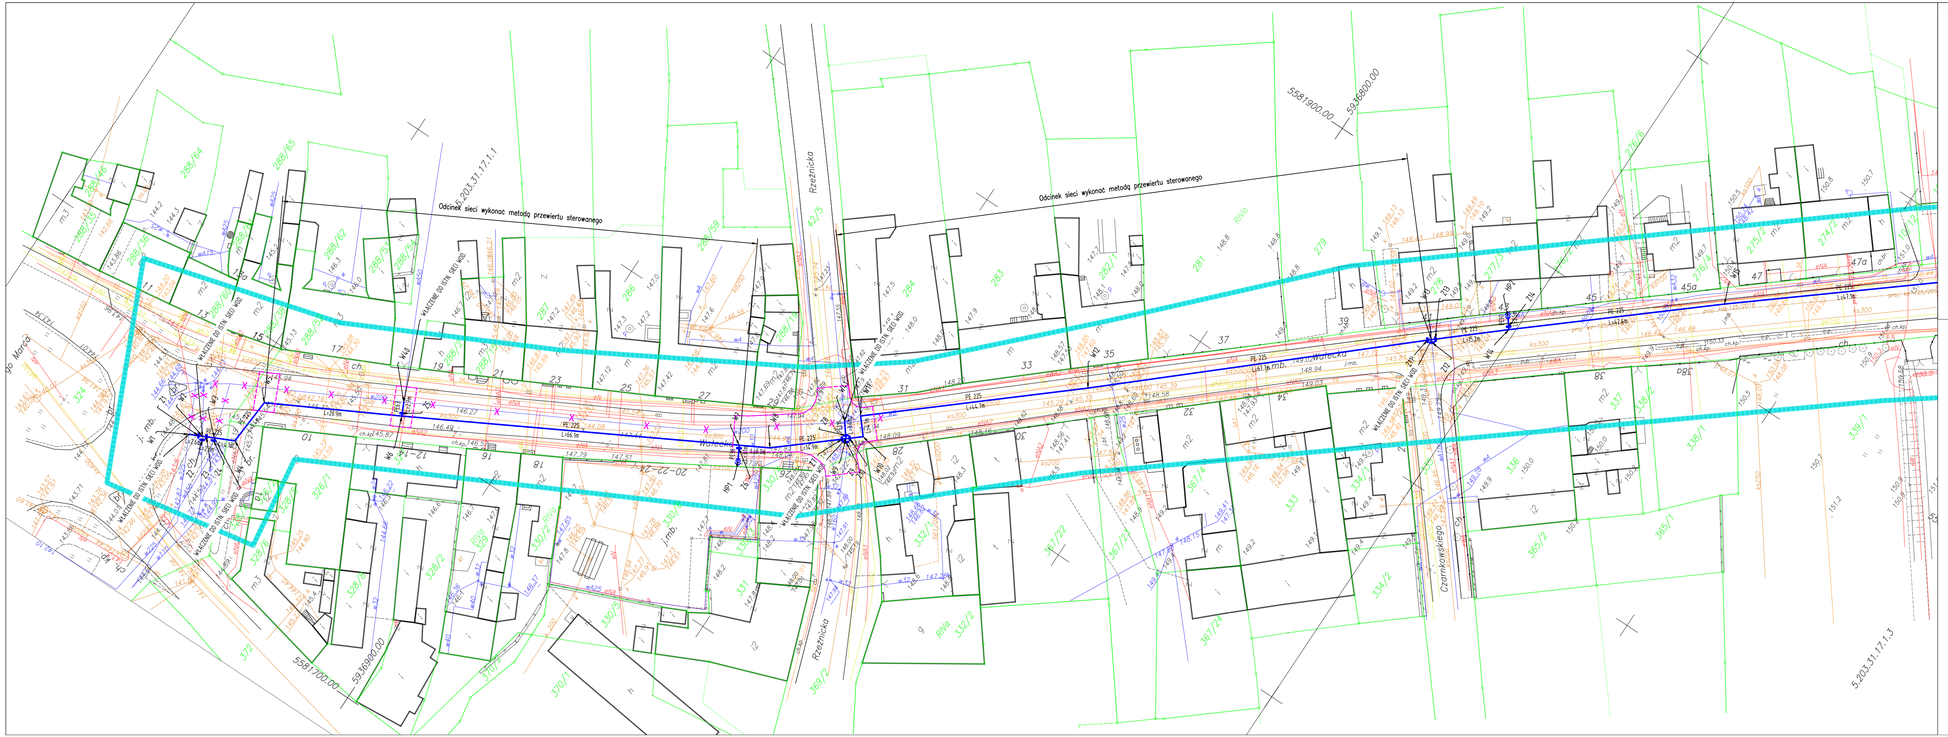

MAPA DO CELÓW PROJEKTOWYCH

Oznaczenie kancelaryjne zgłoszenia pracy geodezyjnej			GK.6640.688.2018
Miejscowość	Czaplinek		
Jednostka ewidencyjna	identyfikator	320301_4	
	nazwa	Czaplinek – miasto	
Obręb ewidencyjny	identyfikator	0003	
	nazwa	----------	
Obręb ewidencyjny	identyfikator	0005	
	nazwa	----------	
Skala mapy			1:500
Nazwa układu współrzędnych	prostokątnych płaskich		2000/5
	wysokości		Kronsztadt 86
Oznaczenie granic obszaru, który był przedmiotem aktualizacji			
Skuteczność gruntowa mająca wpływ na zagospodarowanie gruntów działających w granicach projektowanej inwestycji			Nie ustalono
Kontur użytku gruntowego, który nie jest ujawniony w bazie danych ewidencji gruntów i budynków			Brak
Data wykonania mapy			19.09.2018

Przedsiębiorstwo Geodezyjno-Kartograficzne
Dariusz Kiry
ul. Chopina 10/9
78-449 Borne Sulinowo

Dyplom Kiry
upr. 8488

Nazwa i pełna treść adnotacji urzędu podanej zgodnie z przepisami odrębnymi

Imię i nazwisko, w przypadku osoby fizycznej, albo nazwa osoby fizycznej wykonującej czynności geodezyjne albo sporządzającej mapę

STAROSTA DRAWSKI
P.3203.2018.348
2018 -11- 06
Z up. STAROSTY
inż. Małgorzata Marta Iwaniec-Skorupa
GEODETA POWIATOWY

LEGENDA:

- PROJEKTOWANA SIEĆ WODOCIĄGOWA
- PROJEKTOWANE ZASUWY ODCINAJĄCE
- PROJEKTOWANE HTYDRANTY P.POŻ.
- ISTNIEJĄCE ODCINKI SIECI WODOCIĄGOWEJ DO WYŁĄCZENIA Z EKSPLOATACJI
- ZAKRES ODTWORZENIA ISTNIEJĄCEJ NAWIERZCHNI DLA KATEGORII RUCHU KR 3

UKŁAD ARKUSZY

RYS. 1
RYS. 2

PROJEKTOWAŁ:	mgr inż. DARIUSZ BUDZISZ	Upr. ZAP/0141/PWOS/05 w specjalności instalacyjnej w zakresie sieci, instalacji i urządzeń cieplnych, wentylacyjnych, gazowych, wodociągowych i kanalizacyjnych
PROJEKTOWE: P.W.	Plan zagospodarowania terenu - sieć wodociągowa	NR STRONY: 1
BRANŻA: San.		
SKALA: 1:500	DATA: 07/19	
BRANŻA: SIEĆ WODOCIĄGOWA	MIEJSCOWOŚĆ: CZAPLINEK ul. WAŁECKA	